

Шууд худалдан авалтад үнийн санал ирүүлэх тухай

Төслийн нэр: Гудамж талбайн зам засвар /Дархан сум 15-р баг/

Шууд худалдан авалтын төрөл: Ажил

Төсөвт өртөг: 19,900,000.0 /Арван есөн сая есөн зуун мянга / төгрөг

Зар нийтэлсэн хугацаа: 2026.05.18

Материал хүлээн авах сүүлийн хугацаа: 2026.05.22

Бүрдүүлэх материал:

Сонирхсон аж ахуйн нэгж байгууллага нь дараах материалыг бүрдүүлж ирүүлнэ.

- Техникийн тодорхойлолтод үндэслэн үнийн санал ирүүлэх
- Ижил төстэй ажлын туршлагатай байх: Сүүлийн 1 жилд 1-ээс доошгүй ижил төстэй ажил хийж гүйцэтгэсэн байх, гэрээ, ажил хүлээлцсэн акт
- Нийлүүлэх барааны техникийн үзүүлэлт, үнэ
- Ажлыг богино хугацаанд нийлүүлэх график,
- Улсын бүртгэлийн гэрчилгээний хуулбар,
- Хугацаа хэтэрсэн зээлийн үлдэгдэлгүй байх,
- Татварын өр төлбөргүй байх ,
- Шүүхийн шийдвэр гүйцэтгэх газрын тодорхойлолт /Ажлын урилга зарлагдсанаас хойш байдлаар ирүүлэх /
- Чанарын баталгаа 6 сар,

Материал хүлээн авах газар: Дархан-Уул аймгийн ЗДТГ-ын /Шинэ байр/ 206 тоот өрөөнд хүлээн авна.

Холбогдох дугаар: 70373739

Техникийн тодорхойлолт: 15.3

№	Нэр Үзүүлэлт	төрөл, Шаардлага
1	Материал	Гэрээнд өөрөөр заагаагүй бол бүх бараа, материал нь шинэ, ашиглагдаагүй байна.
2	Стандарт	Бараа, материал нь олон улсын хэмжээнд болон Монгол улсад мөрдөж буй стандартын шаардлагыг хангасан байна.
3	Байршил	Гэр хорооллын сайжруулсан шороон зам /дархан сум 15-р баг/
4	Хийгдэх ажил:1	19,900,000.0 төгрөг
4.1	Замын сэргээх	чиг Замын чиг сэргээх (GPS) 0.460км
4.2	Газар ажил	шорооны Ул хөрс тэгшлэх, нягтруулах 2811.0м ² , Хажуу налуу автогрейдерээр тэгшлэх 183.535м ² ,
4.3	Замын ажил	хучилтын Зохист найрлага бүхий элс хайрган хольцоор хучлага байгуулах 443.67м ³ , Авто зам, замын байгууламжийг ашиглалтад оруулах 0.460км
5	Туршлага	Энэхүү ажилтай ижил төстэй ажлыг хийж гүйцэтгэж байсан туршлагатай байх.
6	Зөвшөөрөл	Тусгай зөвшөөрөлтэй байх.
7	Баталгаа	Чанарын баталгаа шаардана.
8	Зураг төсөв	750,000.0 төгрөг
9	Төсөвт өртөг	19,900,000.0 төгрөг
10	Урьдчилгаа	Санхүүжилтийн урьдчилгаа олгохгүй.

Захиалагч байгууллага
ДАРХАН-УУЛ АЙМГИЙН ЗДТГ

Зургийн байгууллага
"МӨНХИЙН ТОД ЗАМ" ХХК

Төсвийн шифр: 2026/666

Зургийн шифр:

ГУДАМЖ ТАЛБАЙН ЗАМ /ДАРХАН СУМ 15-Р БАГ/

Төсөвт өртгийн дүн 19,900,000 төгрөг

Төсвийн тооцоог гүйцэтгэсэн:

Мэргэшсэн төсөвчин С.ЦЭНГЭЛ /.....



Зургийн байгууллагын хаяг:

УБ хот, БЗД 3-р хороо, 12-р хороолол, 125а байр

Улаанбаатар хот 2026 он

Захиалагч байгууллага
ДАРХАН-УУЛ АЙМГИЙН ЗДТГ

Зургийн байгууллага
"МӨНХИЙН ТОД ЗАМ" ХХК

Төсвийн шифр: 2026/666

Зургийн шифр:

ГУДАМЖ ТАЛБАЙН ЗАМ /ДАРХАН СУМ 15-Р БАГ/

Төсөвт өртгийн дүн 19,900,000 төгрөг

Төсвийн тооцоог гүйцэтгэсэн:

Мэргэшсэн төсөвчин С.ЦЭНГЭЛ /...../

Огноо 2026.04.22

Зургийн байгууллагын хаяг:

УБ хот, БЗД 3-р хороо, 12-р хороолол, 125а байр

Улаанбаатар хот 2026 он

ТАЙЛБАР БИЧИГ

1. Ерөнхий мэдээлэл

1. Байгууллагын нэр: "МӨНХИЙН ТОД ЗАМ" ХХК
2. Ажлын нэр: Гудамж талбайн зам /Дархан сум 15-р баг/

Төсвийн тухай тэмдэглэл

Төсвийг боловсруулахад хэрэглэсэн норм норматив, үндэслэл:

1. Авто зам, замын байгууламжийн барилга, засварын ажлын төсөв бодох норм ЗЗБНБД 81-013-2019
2. Авто замын барилгын ажлын төсвийн жишиг норм ЗЗБНБД 83-25-2023
3. Төмөр бетон гүүр, хоолойн барилгын төсвийн жишиг норм ЗЗБНБД 83-28-2023
4. Авто замын засвар арчлалтын төсвийн жишиг норм ЗЗБНБД 83-26-2023
5. Нэмэгдсэн өртгийн албан татварын тухай хууль
6. Нийгмийн даатгалын тухай хууль
7. Авто замын тухай хууль

Тайлбар бичсэн:

Мэргэшсэн төсөвчин: С.ЦЭНГЭЛ /...../

АЖЛЫН ТОО ХЭМЖЭЭ

ЗАМЫН ЧИГ СЭРГЭЭХ, ГАДАСЛАХ

№	Үндэслэл	Ажлын нэр	Хэмжих нэгж	Ажлын тоо хэмжээ
1	25-02-02	Замын чиг сэргээх (GPS)	км	0.46

ГАЗАР ШОРООНЫ АЖИЛ

№	Үндэслэл	Ажлын нэр	Хэмжих нэгж	Ажлын тоо хэмжээ
1	25-04-04	Ул хөрс тэгшлэх, нягтруулах	м2	2,811.0
2	25-12-01	Хажуу налуу автогрейдерээр тэгшлэх	м2	183.535

ЗАМЫН ХУЧИЛТЫН АЖИЛ

№	Үндэслэл	Ажлын нэр	Хэмжих нэгж	Ажлын тоо хэмжээ
1	25-10-08	Зохист найрлага бүхий элс хайрган хольцоор хучлага байгуулах	м3	443.67
2	25-20-02	Авто зам, замын байгууламжийг ашиглалтад оруулах	км	0.46

Тоо хэмжээний инженер: Э.ТҮВШИНСАНАА /...../

НЭГЖ ҮНЭ БА НИЙТ ҮНИЙН ТӨСВИЙН ТООЦОО

ЗАМЫН ЧИГ СЭРГЭЭХ, ГАДАСЛАХ

№	Үндэслэл	Ажлын нэр	Нэгж	Тоо хэмжээ	Нэгж өртөг	Бүгд өртөг
1	25-02-02	Замын чиг сэргээх (GPS)	км	0.46	2,647,305.15	1,217,760.37
		Бүгд дүн				1,217,760.37

ГАЗАР ШОРООНЫ АЖИЛ

№	Үндэслэл	Ажлын нэр	Нэгж	Тоо хэмжээ	Нэгж өртөг	Бүгд өртөг
2	25-04-04	Ул хөрс тэгшлэх, нягтруулах	м2	2,811	825.59	2,320,744.61
3	25-12-01	Хажуу налуу автогрейдерээр тэгшлэх	м2	183.53	725.94	133,235.42
		Бүгд дүн				2,453,980.03

ЗАМЫН ХУЧИЛТЫН АЖИЛ

№	Үндэслэл	Ажлын нэр	Нэгж	Тоо хэмжээ	Нэгж өртөг	Бүгд өртөг
4	25-10-08	Зохист найрлага бүхий элс хайрган хольцоор хучлага байгуулах	м3	443.67	34,241.97	15,192,133.08
5	25-20-02	Авто зам, замын байгууламжийг ашиглалтад оруулах	км	0.46	622,014.3	286,126.58
		Бүгд дүн				15,478,259.66

НЭГЖ ҮНИЙН НИЙЛБЭР: 19,150,000

ЗУРАГ ТӨСВИЙН ҮНЭ : 750,000

НИЙТ ТӨСӨВТ ӨРТӨГ: 19,900,000

НЭГДСЭН ТӨСВИЙН ТООЦОО

ГУДАМЖ ТАЛБАЙН ЗАМ /ДАРХАН СУМ 15-Р БАГ/

№	Зардлын нэр	Бүгд өртөг (төг)	Тайлбар
1	Ажилчдын цалин	1'058'943	Маягт №3-1-ийн 10-р баганын дүн
2	Тээврийн жолоочийн цалин	317'083	Тээврийн зардлын дүнгээс 8.7%
3	Машин механизмын операторчидын цалин	382'291	Машин механизм, тоног төхөөрөмжийн зардлын дүнгээс 8.7%
4	Нүүлгэн шилжүүлэх ажлын цалин	0	Нүүлгэн шилжүүлэх ажлын зардлын дүнгээс 8.7%
5	Ажилчдын нэмэгдэл цалин	265'506	[1]+[2]+[3]+[4]-ийн нийлбэр дүнгээс 15.1%
6	ИТА-ны цалин	298'914	[1]+[2]+[3]-ын нийлбэр дүнгээс 17.0%
7	Алслалтын нэмэгдэл цалин	0	[1]+[2]+[3]+[6]-ийн нийлбэр дүнгээс нормын дагуу тооцно.
8	НИЙТ ЦАЛИН	2'322'738	[1]+[2]+[3]+[4]+[5]+[6]+[7]-ийн нийлбэр дүн
9	Нийгмийн даатгалын шимтгэл	336'797	[8]-ын дүнгээс нормын дагуу тооцно.
10	Материалын зардал	2'653'208	Төсвийн материалын зардлын тооцоо
11	Тээврийн зардал	3'327'554	[Тээврийн зардлын тооцооны дүн]-[2]
12	Машин механизм, тоног төхөөрөмжийн зардал	4'011'861	[Машин механизм, тоног төхөөрөмжийн зардлын тооцооны дүн]-[3]
13	Ажлын багаж, хэрэгслийн элэгдлийн зардал	72'008	[1]-ийн дүнгээс 6.8%
14	Авто замын барилга, арчлалт, засварын ажлын талбайд ажиллах ажилтнуудад үйлчлэх зардал	600'334	[Нийт хөд.зарц] / [7.97]* [14000 төгрөг]
15	Нүүлгэн шилжүүлэх зардал	0	[Нүүлгэн шилжүүлэх зардлын дүн] – [4]
16	Түр барилгын элэгдэл	0	Тооцоогоор
17	ШУУД ЗАРДЛЫН ДҮН	13'324'499	[8]+[9]+[10]+[11]+[12]+[13]+[14]+[15]+[16]-ийн нийлбэр дүн
18	Удирдлагын зардал	1'474'939	[8]-ын дүнгээс "Алслалтын нэмэгдэл цалин"[7]-г хассан дүнгийн 63.5%
19	Ашиг	1'667'726	[8]-ын дүнгээс "Алслалтын нэмэгдэл цалин" [7]-г хассан дүнгийн 71.8%
20	ХАБЭА-н үйл ажиллагааны зардал	333'112	[17]-ийн дүнгээс 2.5%
21	Ажиллагсадын даатгал	0	Нэг хүний үнэлгээнээс 0.8 хувиар тооцно.
22	Барилга угсралтын даатгал	0	[17]-ийн дүнгээс 0.0 хувиар тооцно.
23	Машин механизм, тоног төхөөрөмжийн даатгал	0	Балансын үнийн 0.5 хувиар тооцно.
24	БАРИЛГА УГСРАЛТЫН АЖЛЫН ДҮН	16'800'276	[17]+[18]+[19]+[20]+[21]+[22]+[23]-ын нийлбэр дүн
25	Техник, технологийн хяналт, зөвлөх үйлчилгээний зардал	0	Нормд зааснаар
26	Захиалагчийн хяналтын зардал	266'490	Нормд зааснаар
27	Магадлашгүй ажлын зардал	336'006	[24]-ийн дүнгээс 2.0%
28	Нэмэгдсэн өртгийн албан татвар	1'680'028	[24]-ийн дүнгээс 10%
29	Норм, нормативийн сангийн шимтгэл	67'201	[24]-ийн дүнгээс 0.4%
30	Зураг төсвийн үнэ	750'000	
31	НИЙТ ТӨСӨВТ ӨРТӨГ	19'900'000	[24]+[25]+[26]+[27]+[28]+[29]+[30]-ын нийлбэр дүн

Гүйцэтгэсэн: Мэргэшсэн төсөвчин С.ЦЭНГЭЛ /...../

АЖИЛЧДЫН ХӨДӨЛМӨР ЗАРЦУУЛАЛТ, ЦАЛИНГИЙН ЗАРДЛЫН ТООЦОО

ЗАМЫН ЧИГ СЭРГЭЭХ, ГАДАСЛАХ

№	Үндэслэл	Ажлын нэр	Хэмжих нэгж	Ажлын тоо хэмжээ	Ажилчдын мэргэжлийн зэрэг	Нэгж хөдөлмөр зарцуулалт хүн/цаг	Бүгд хөдөлмөр зарцуулалт хүн/цаг	Цалингийн тариф, төгрөг	Нийт цалин, төгрөг
1	25-02-02	Замын чиг сэргээх (GPS)	км	0.46	III	18.22	8.3812	11096	92,998
					IV	20.415	9.3909	12483	117,227
Дүн						17.77			210,224

ГАЗАР ШОРООНЫ АЖИЛ

№	Үндэслэл	Ажлын нэр	Хэмжих нэгж	Ажлын тоо хэмжээ	Ажилчдын мэргэжлийн зэрэг	Нэгж хөдөлмөр зарцуулалт хүн/цаг	Бүгд хөдөлмөр зарцуулалт хүн/цаг	Цалингийн тариф, төгрөг	Нийт цалин, төгрөг
1	25-04-04	Ул хөрс тэгшлэх, нягтруулах	м2	2,811.0	III	0.003773	10.605903	11096	117,683
					IV	0.000635	1.784985	12483	22,282
2	25-12-01	Хажуу налуу автогрейдерээр тэгшлэх	м2	183.535	III	0.00497	0.912169	11096	10,121
					IV	0.007775	1.426985	12483	17,813
Дүн						14.73			167,900

ЗАМЫН ХУЧИЛТЫН АЖИЛ

№	Үндэслэл	Ажлын нэр	Хэмжих нэгж	Ажлын тоо хэмжээ	Ажилчдын мэргэжлийн зэрэг	Нэгж хөдөлмөр зарцуулалт хүн/цаг	Бүгд хөдөлмөр зарцуулалт хүн/цаг	Цалингийн тариф, төгрөг	Нийт цалин, төгрөг
1	25-10-08	Зохист найрлага бүхий элс хайрган хольцоор хучлага байгуулах	м3	443.67	II	0.048	21.29616	9400	200,184
					III	0.066127	29.338566	11096	325,541
					IV	0.016429	7.289054	12483	90,989
2	25-20-02	Авто зам, замын байгууламжийг ашиглалтад оруулах	км	0.46	VI	9.42	4.3332	14794	64,105
Дүн						62.26			680,819

БҮГД ХҮН ЦАГ: 94.76 БҮГД ЦАЛИН: 1,058,943

МАТЕРИАЛЫН ЗАРДЛЫН ТООЦОО


№	Материалын нэр	Хэмжих нэгж	Нийт орц	Нэгж үнэ, төгрөг	Нийт үнэ, төгрөг
1	Бетон хольц В15	м3	0.05925	252,000	14,931
2	Бичгийн цаас	боодол	0.276	15,000	4,140
3	Бичиг хэргийн туслах материалууд	ком	0.092	50,000	4,600
4	Зохист найрлага бүхий элс хайрган хольц	м3	462.30414	5,000	2,311,521
5	Маркер	ш	1.196482	1,000	1,196
6	Модон гадас (5х5х40см)	ш	77.77715	500	38,889
7	Принтерийн хор	ш	0.092	80,000	7,360
8	Төмөр гадас d13x200	ш	23.92	600	14,352
9	Төмөр гадас d20x200	ш	2.392	1,800	4,306
10	Төмөр гадас d20x500	ш	42.14865	2,500	105,372
11	Ус	тн	67.966952	2,000	135,934
12	Хавтас	ш	4.6	2,000	9,200
13	Хадаас	кг	0.469246	3,000	1,408
	Бүгд дүн				2,653,208

МАШИН МЕХАНИЗМ, ТОНОГ ТӨХӨӨРӨМЖИЙН ЗАРДЛЫН ТООЦОО

№	Машин механизм, тоног төхөөрөмжийн нэр	Хүчин чадал	Нийт машин цаг	Машин цагийн нэгж үнэ, төгрөг	Машин цагийн нийт үнэ, төгрөг
1	Автогрейдер	175м.х	3.64	146743.0	534,687
2	Ачааны автомашин	2тн	0.9	38913.0	34,995
3	Бульдозер	175м.х	2.02	300448.0	607,847
4	Гинжит экскаватор	1.5м3	3.55	219012.0	777,352
5	Доргиурт булт индүү	17-20тн	11.2	97878.0	1,096,506
6	Пикап	4хүн	16.26	41064.0	667,511
7	Пресс (СВР)	кН	0.44	13412.0	5,951
8	Прокторын алх, хэв (автомат)	ком	1.58	12806.0	20,216
9	Усны машин	15тн	4.81	101455.0	487,569
10	Хатаах зуух	200°C	11.24	14369.0	161,518
	Бүгд дүн		55.64		4,394,152
	Цалингийн зардал 8.7%				382,291
	Цалингийн зардал хассан дүн				4,011,861

ТЭЭВРИЙН ЗАРДЛЫН ТООЦОО

№	Материалын нэр	Хэмжих нэгж	Нийт орц	Нэгж хүнд (тн)	Материалын жин (тн)	Ачааны зэрэг	Тээврийн зай, км	1 тн/км-ийн тариф, төгрөг	Нягтр-ын коэф.	Нийт жин (тн)	Нийт зардал (төг)	Тээврийн хөд.зарц-т (хүн/цаг)
1	Бетон хольц В15	м3	0.06	2.4	0.14	1	10	348.9	1.0	0.142	495.44	0.03
2	Бичгийн цаас	боодол	0.28	0.003	0	1	10	348.9	1.0	0.001	3.49	0
3	Бичиг хэргийн туслах материалууд	ком	0.09	0.001	0	1	10	348.9	1.0	0	0	0
4	Зохист найрлага бүхий элс хайрган хольц	м3	462.3	1.76	813.66	1	10	348.9	1.2	976.386	3,406,610.75	178.86
5	Маркер	ш	1.2	0.0001	0	1	15	334.65	1.0	0	0	0
6	Модон гадас (5х5х40см)	ш	77.78	0.00065	0.05	1	10	348.9	1.0	0.051	177.94	0.01
7	Принтерийн хор	ш	0.09	0.002	0	1	10	348.9	1.0	0	0	0
8	Төмөр гадас d13x200	ш	23.92	0.0002	0	1	10	348.9	1.0	0.005	17.45	0
9	Төмөр гадас d20x200	ш	2.39	0.0005	0	1	10	348.9	1.0	0.001	3.49	0
10	Төмөр гадас d20x500	ш	42.15	0.0013	0.05	1	10	348.9	1.0	0.055	191.89	0.01
11	Ус	тн	67.97	1.0	67.97	1	10	348.9	1.0	67.967	237,136.86	12.45
12	Хавтас	ш	4.6	0.0001	0	1	10	348.9	1.0	0	0	0
13	Хадаас	кг	0.47	0.001	0	1	10	348.9	1.0	0	0	0
	Нийт дүн										3,644,637.31	191.36
	Цалингийн зардал 8.7%										317,083.45	
	Цалингийн зардал хассан дүн										3,327,553.86	

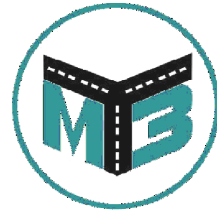


"МӨНХИЙН ТОД ЗАМ" ХХК

ШИФР 04/26

ГУДАМЖ ТАЛБАЙН ЗАМ
/ДАРХАН СУМ 15-Р БАГ/

УЛААНБААТАР ХОТ 2026 ОН

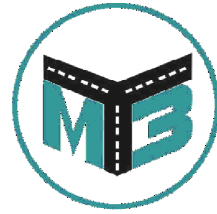


"МӨНХИЙН ТОД ЗАМ" ХХК

ШИФР 04/26

ЗУРГИЙН ЖАГСААЛТ

Д/д	ЗУРГИЙН ЖАГСААЛТ	ХУУДАС
1	Байршлын тойм зураг	1
2	Дэвсгэр зураг	1
3	Нэг маягийн хөндлөн огтлол	1
4	Ажлын тоо хэмжээ	1

УЛААНБААТАР ХОТ 2026 ОН

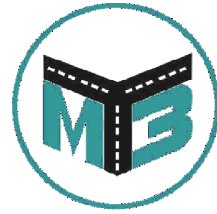

"МӨНХИЙН ТОД ЗАМ" ХХК


ШИФР 04/26

БАЙРШЛЫН ТОЙМ ЗУРАГ

УЛААНБААТАР ХОТ 2026 ОН

Байршлын тойм зураг

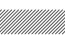

Дэвсгэр зургийн таних тэмдэг
 – Төлөвлөж байгаа авто зам



Мөнхийн Тод Зам
ХХК

ГУДАМЖ ТАЛБАЙН ЗАМ
/ДАРХАН СУМ 15-Р БАГ/

Байршлын тойм зураг


Баянзүрх Дүүрэг 12-р
Хороолол 3-р Хороо 125а
Байр
Утас: 976-11-455160

Захирал	Г.Энхмөнх
Ер/Инженер	О.Дашпүрэв
Гүйцэтгэсэн	Б.Сумьяа

Signature
Signature

Төслийн дугаар:	04/26	Үе шат:	А.3
Бүх хуудас:	1	Хуудас:	1
Огноо:	2026-04		
Масштаб:	1:1000		

	1	2	3	4	5	6	7	8	9	10	11	12	13	14	15	16	
A																	
B																	
C																	
D																	
E																	
F																	
G																	
H																	
J																	
K																	
L																	
M																	
																	1

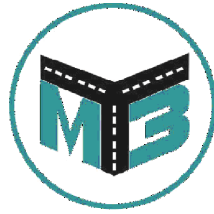


"МӨНХИЙН ТОД ЗАМ" ХХК


ШИФР 04/26

ДЭВСГЭР ЗУРАГ

УЛААНБААТАР ХОТ 2026 ОН

Дэвсгэр зураг

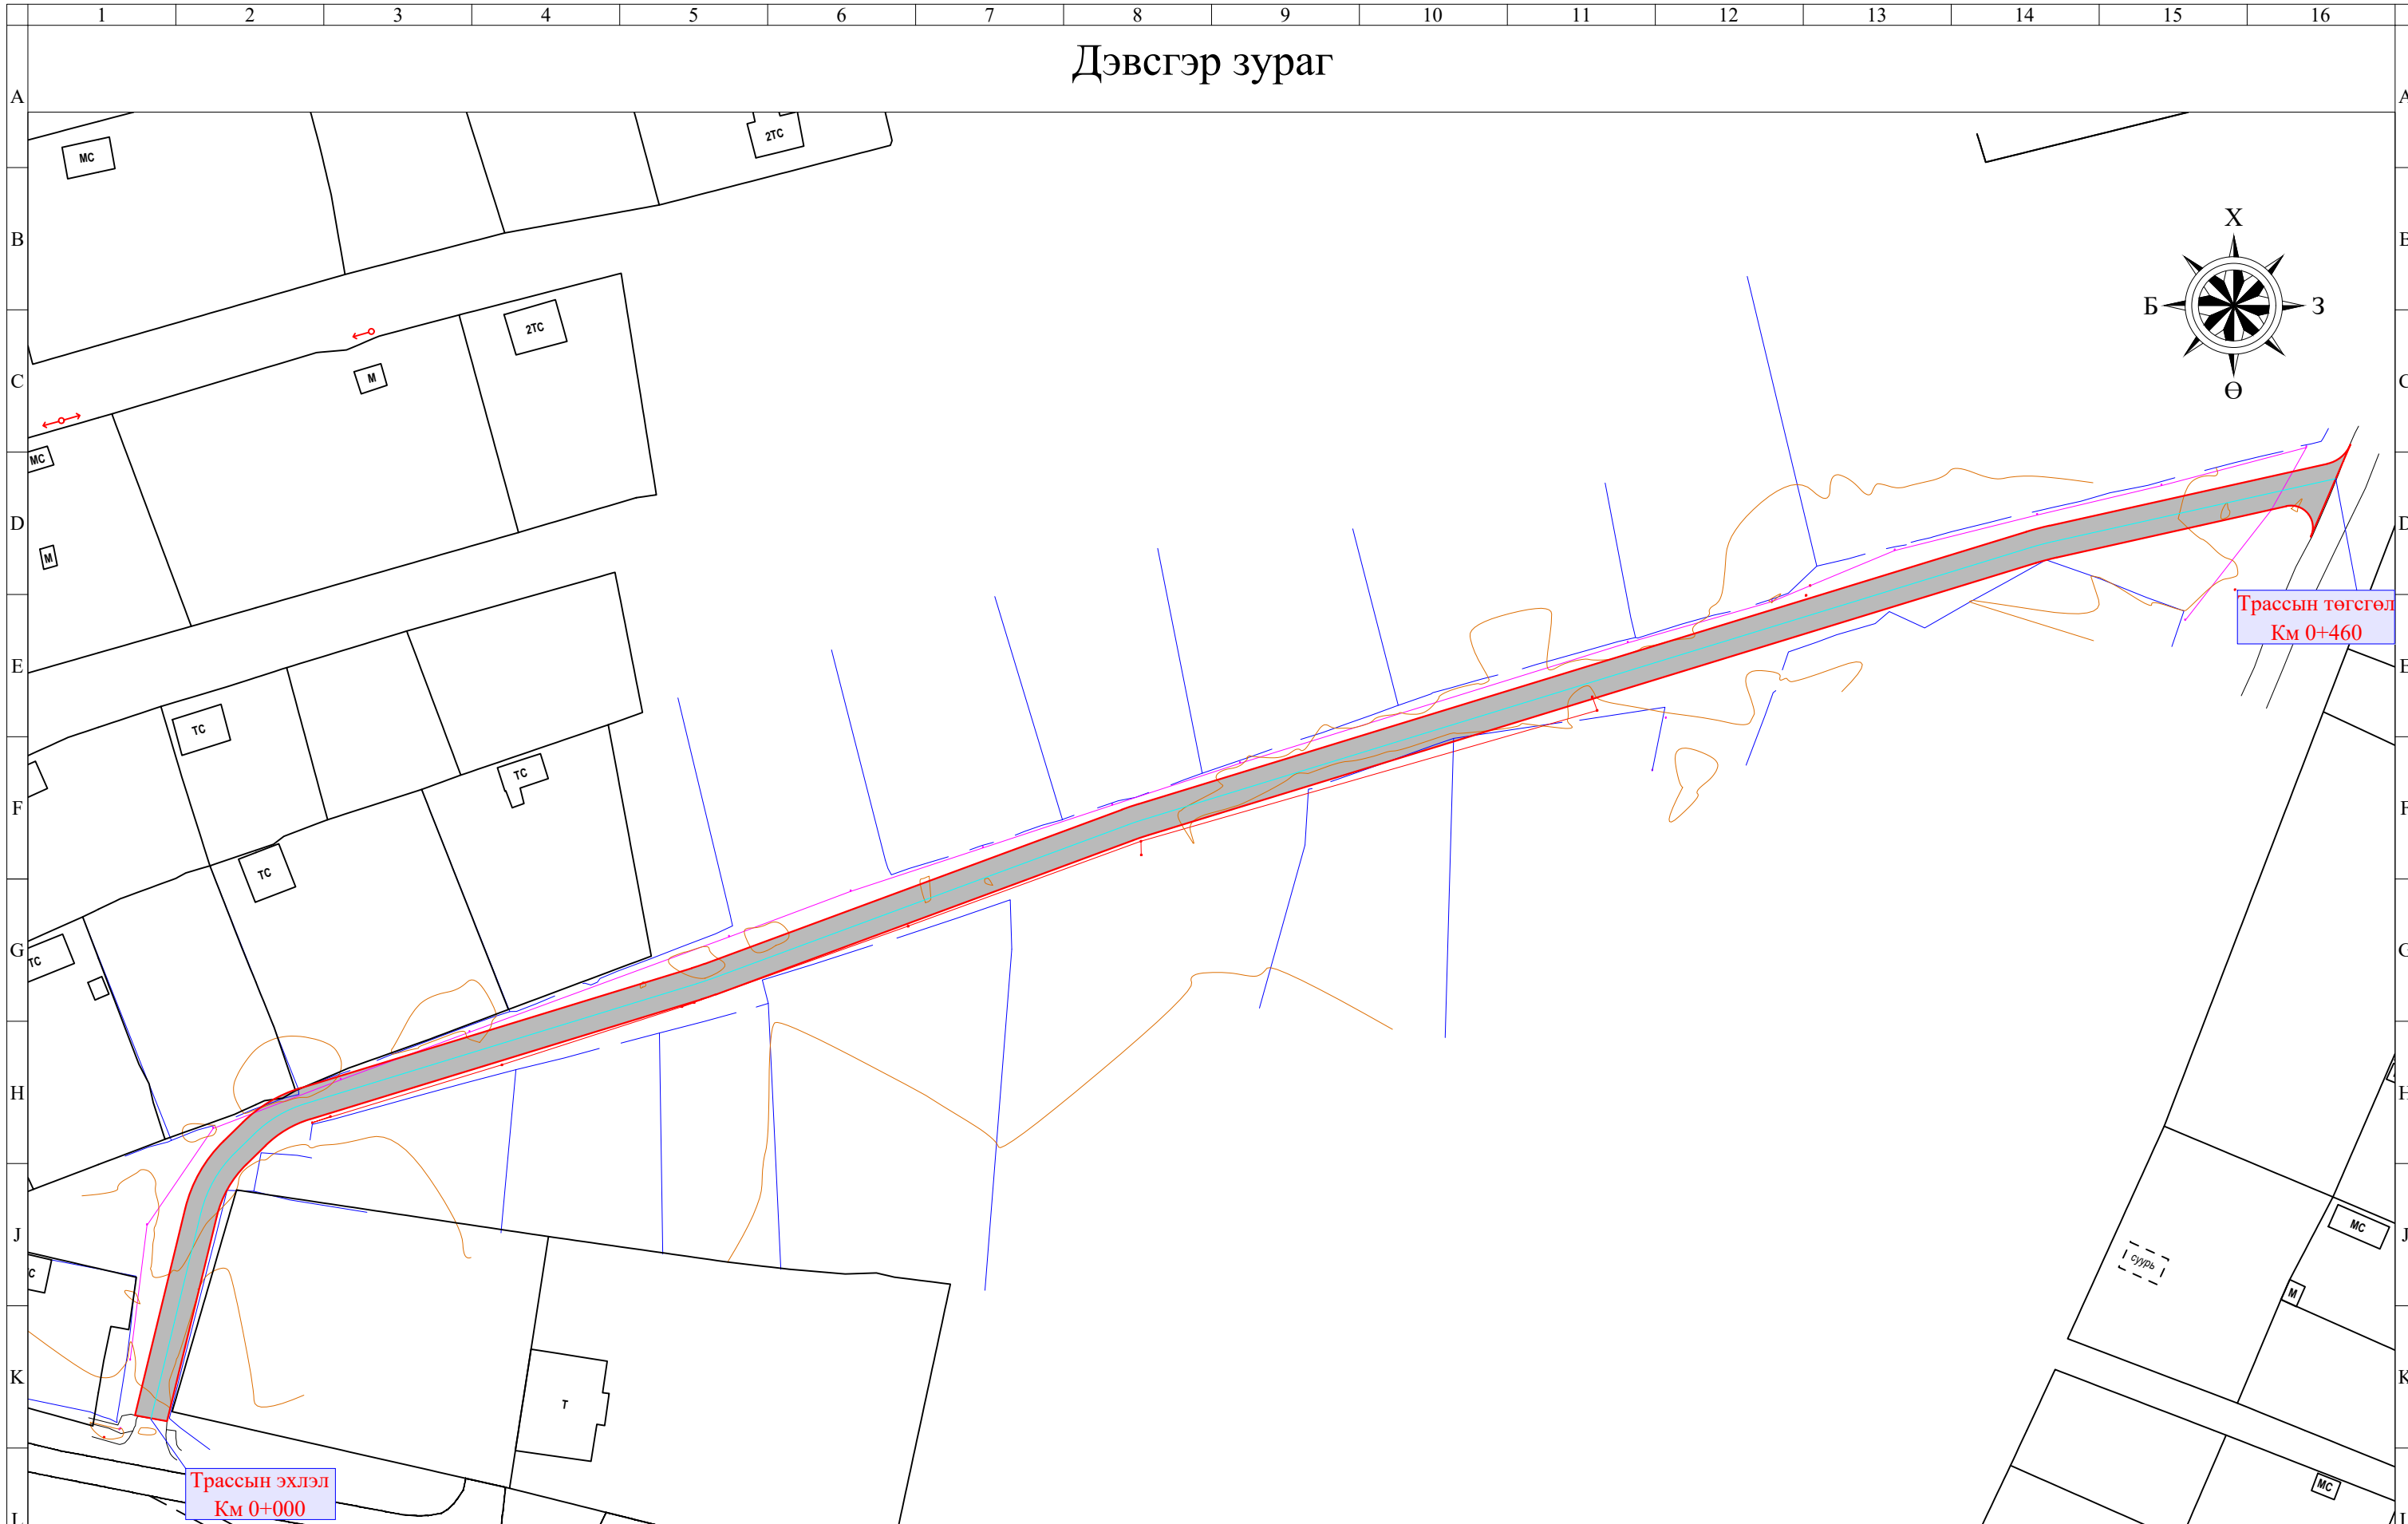


 – Төлөвлөж байгаа хайрган хучилт



Мөнхийн Тод Зам
ХХК

ГУДАМЖНЫ САЙЖРУУЛСАН ШОРООН ЗАМ /ДАРХАН СУМ 3-Р БАГ, ХАРАА 4-Р ГУДАМЖ/			Төслийн дугаар: 04/26	Үе шат: А.3
Дэвсгэр зураг			Бүх хуудас: 1	Хуудас: 1
Баянзүрх Дүүрэг 12-р Хороолол 3-р Хороо 125а Байр Утас: 976-11-455160	Захирал Ер/Инженер Гүйцэтгэсэн	Г.Энхмөнх О.Дашпүрэв Б.Сумьяа	<i>[Signature]</i> <i>[Signature]</i> <i>[Signature]</i>	Огноо: 2026-04 Масштаб: 1:1000

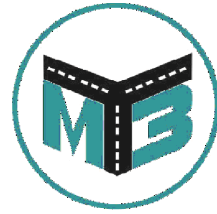


"МӨНХИЙН ТОД ЗАМ" ХХК


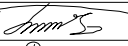


ШИФР 04/26


НЭГ МАЯГИЙН ХӨНДЛӨН ОГТЛОЛ

УЛААНБААТАР ХОТ 2026 ОН

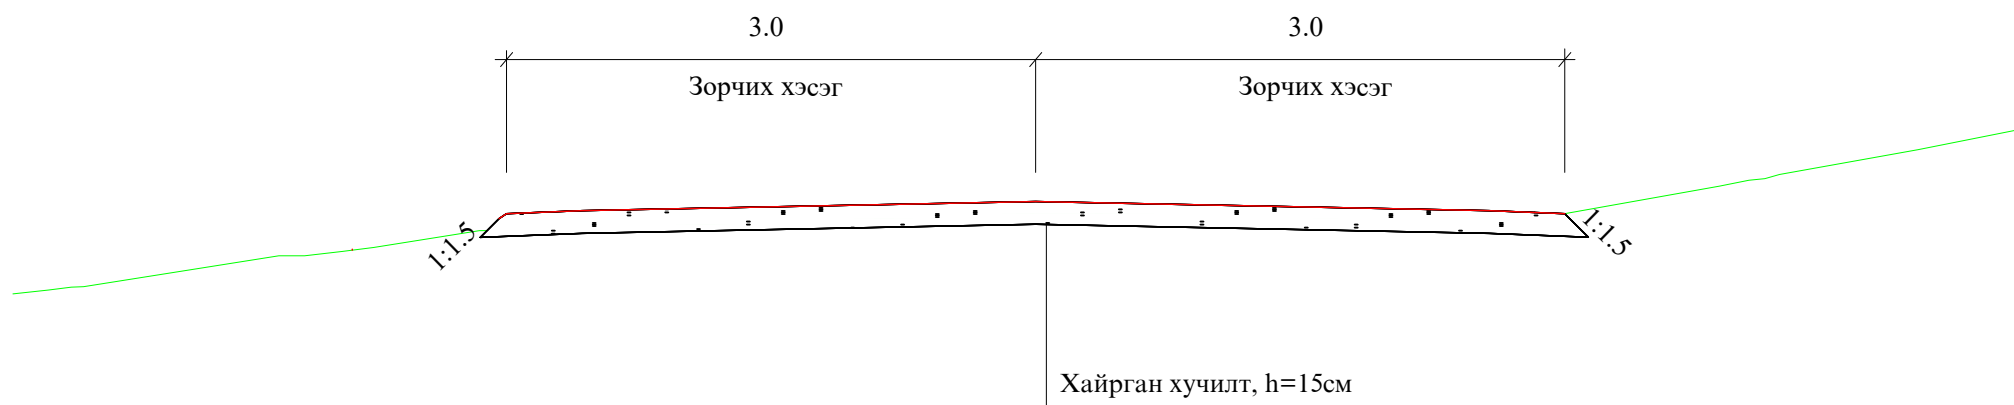Нэг маягийн хөндлөн огтлол



 Мөнхийн Тод Зам ХХК	ГУДАМЖ ТАЛБАЙН ЗАМ /ДАРХАН СУМ 15-Р БАГ/			Төслийн дугаар:	Үе шат:
				04/26	А.3
	Нэг маягийн хөндлөн огтлол			Бүх хуудас:	Хуудас:
				1	1
Баянзүрх Дүүрэг 12-р Хороолол 3-р Хороо 125а Байр Утас: 976-11-455160	Захирал	Г.Энхмөнх		Огноо:	2026-04
	Ер/Инженер	О.Дашпүрэв		Масштаб:	1:1000
	Гүйцэтгэсэн	Б.Сумьяа			

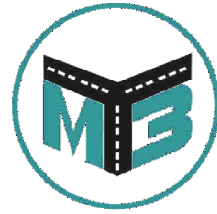

"МӨНХИЙН ТОД ЗАМ" ХХК


ШИФР 04/26

АЖЛЫН ТОО ХЭМЖЭЭ

УЛААНБААТАР ХОТ 2026 ОН

АЖЛЫН ТОО ХЭМЖЭЭ

№	Ажлын нэр	Х/Н	Тоо хэмжээ
1. Замын чиг сэргээх			
1	Замын чиг сэргээх	Км	0.46
2. Газар шорооны ажил			
1	Ул хөрс тэгшилж нягтруулах h=15см	м ³	2811
3	Хажуу налуу тэгшлэх	м ²	184
3. Хучилтын ажил			
1	Хайрган хучилт / 15 см/	м ³	422
4. Объектыг ашиглалтанд оруулах			
1	Объектыг ашиглалтанд оруулах	1 км	0.46

 Мөнхийн Тод Зам ХХК	ГУДАМЖ ТАЛБАЙН ЗАМ /ДАРХАН СУМ 15-Р БАГ/			Төслийн дугаар:	Үе шат:
	Ажлын тоо хэмжээ			04/26	А.3
	Баянзүрх Дүүрэг 12-р Хороолол 3-р Хороо 125а Байр Утас: 976-11-455160			Бүх хуудас:	Хуудас:
	Захирал	Г.Энхмөнх	<i>[Signature]</i>	1	1
Ер/Инженер	О.Дашпүрэв	<i>[Signature]</i>	Огноо:	2026-04	
Гүйцэтгэсэн	Б.Сумьяа	<i>[Signature]</i>	Масштаб:	1:1000	