

## Шууд худалдан авалтад үнийн санал ирүүлэх тухай

Төслийн нэр: Гудамж талбайн сайжруулсан шороон зам /Дархан сум 3-р баг, Тосгон 1-р гудамж/ /ШХА

Шууд худалдан авалтын төрөл: Ажил

Төсөвт өртөг: 19,900,000.0 /Арван есөн сая есөн зуун мянга / төгрөг

Зар нийтэлсэн хугацаа: 2026.05.18

Материал хүлээн авах сүүлийн хугацаа: 2026.05.22

Бүрдүүлэх материал:

Сонирхсон аж ахуйн нэгж байгууллага нь дараах материалыг бүрдүүлж ирүүлнэ.

- Техникийн тодорхойлолтод үндэслэн үнийн санал ирүүлэх
- Ижил төстэй ажлын туршлагатай байх: Сүүлийн 1 жилд 1-ээс доошгүй ижил төстэй ажил хийж гүйцэтгэсэн байх, гэрээ, ажил хүлээлцсэн акт
- Нийлүүлэх барааны техникийн үзүүлэлт, үнэ
- Барааг богино хугацаанд нийлүүлэх график,
- Улсын бүртгэлийн гэрчилгээний хуулбар,
- Хугацаа хэтэрсэн зээлийн үлдэгдэлгүй байх,
- Татварын өр төлбөргүй байх ,
- Шүүхийн шийдвэр гүйцэтгэх газрын тодорхойлолт /Ажлын урилга зарлагдсанаас хойш байдлаар ирүүлэх /
- Чанарын баталгаа 6 сар,

Материал хүлээн авах газар: Дархан-Уул аймгийн ЗДТГ-ын /Шинэ байр/ 206 тоот өрөөнд хүлээн авна.

Холбогдох дугаар: 70373739

### Техникийн тодорхойлолт: 3.2

№	Нэр Үзүүлэлт	төрөл,	Шаардлага
1	Материал		Гэрээнд өөрөөр заагаагүй бол бүх бараа, материал нь шинэ, ашиглагдаагүй байна.
2	Стандарт		Бараа, материал нь олон улсын хэмжээнд болон Монгол улсад мөрдөж буй стандартын шаардлагыг хангасан байна.
3	Байршил		Гудамж талбайн сайжруулсан шороон зам /дархан сум 3-р баг, тосгон 1-р гудамж /
<b>4</b>	<b>Хийгдэх ажил:1</b>		<b>19,900,000.0 төгрөг</b>
4.1	Замын сэргээх	чиг	Замын чиг сэргээх (GPS) 0.689км
4.2	Газар ажил	шорооны	Ул хөрс тэгшлэх, нягтруулах 4148.0м <sup>2</sup> , Хажуу налуу автогрейдерээр тэгшлэх 275.576м <sup>2</sup> ,
4.3	Замын ажил	хучилтын	Зохист найрлага бүхий элс хайрган хольцоор хучлага байгуулах 387.619м <sup>3</sup> , Авто зам, замын байгууламжийг ашиглалтад оруулах 0.689км
5	Туршлага		Энэхүү ажилтай ижил төстэй ажлыг хийж гүйцэтгэж байсан туршлагатай байх.
6	Зөвшөөрөл		Тусгай зөвшөөрөлтэй байх.
7	Баталгаа		Чанарын баталгаа шаардана.
8	Зураг төсөв		750,000.0 төгрөг
9	Төсөвт өртөг		19,900,000.0 төгрөг
10	Урьдчилгаа		Санхүүжилтийн урьдчилгаа олгохгүй.




"МӨНХИЙН ТОД ЗАМ" ХХК

ШИФР 04/26

ГУДАМЖ ТАЛБАЙН САЙЖРУУЛСАН ШОРООН ЗАМ  
/ДАРХАН СУМ 3-Р БАГ, ТОСГОН 1-Р ГУДАМЖ /

УЛААНБААТАР ХОТ 2026 ОН

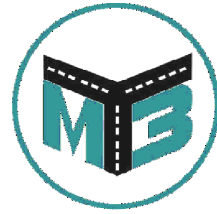


"МӨНХИЙН ТОД ЗАМ" ХХК

ШИФР 04/26

## ЗУРГИЙН ЖАГСААЛТ

Д/д	ЗУРГИЙН ЖАГСААЛТ	ХУУДАС
1	Байршлын тойм зураг	1
2	Дэвсгэр зураг	1
3	Нэг маягийн хөндлөн огтлол	1
4	Ажлын тоо хэмжээ	1

УЛААНБААТАР ХОТ 2026 ОН

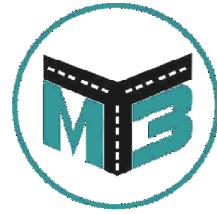


"МӨНХИЙН ТОД ЗАМ" ХХК

ШИФР 04/26


## БАЙРШЛЫН ТОЙМ ЗУРАГ

УЛААНБААТАР ХОТ 2026 ОН

# Байршлын тойм зураг

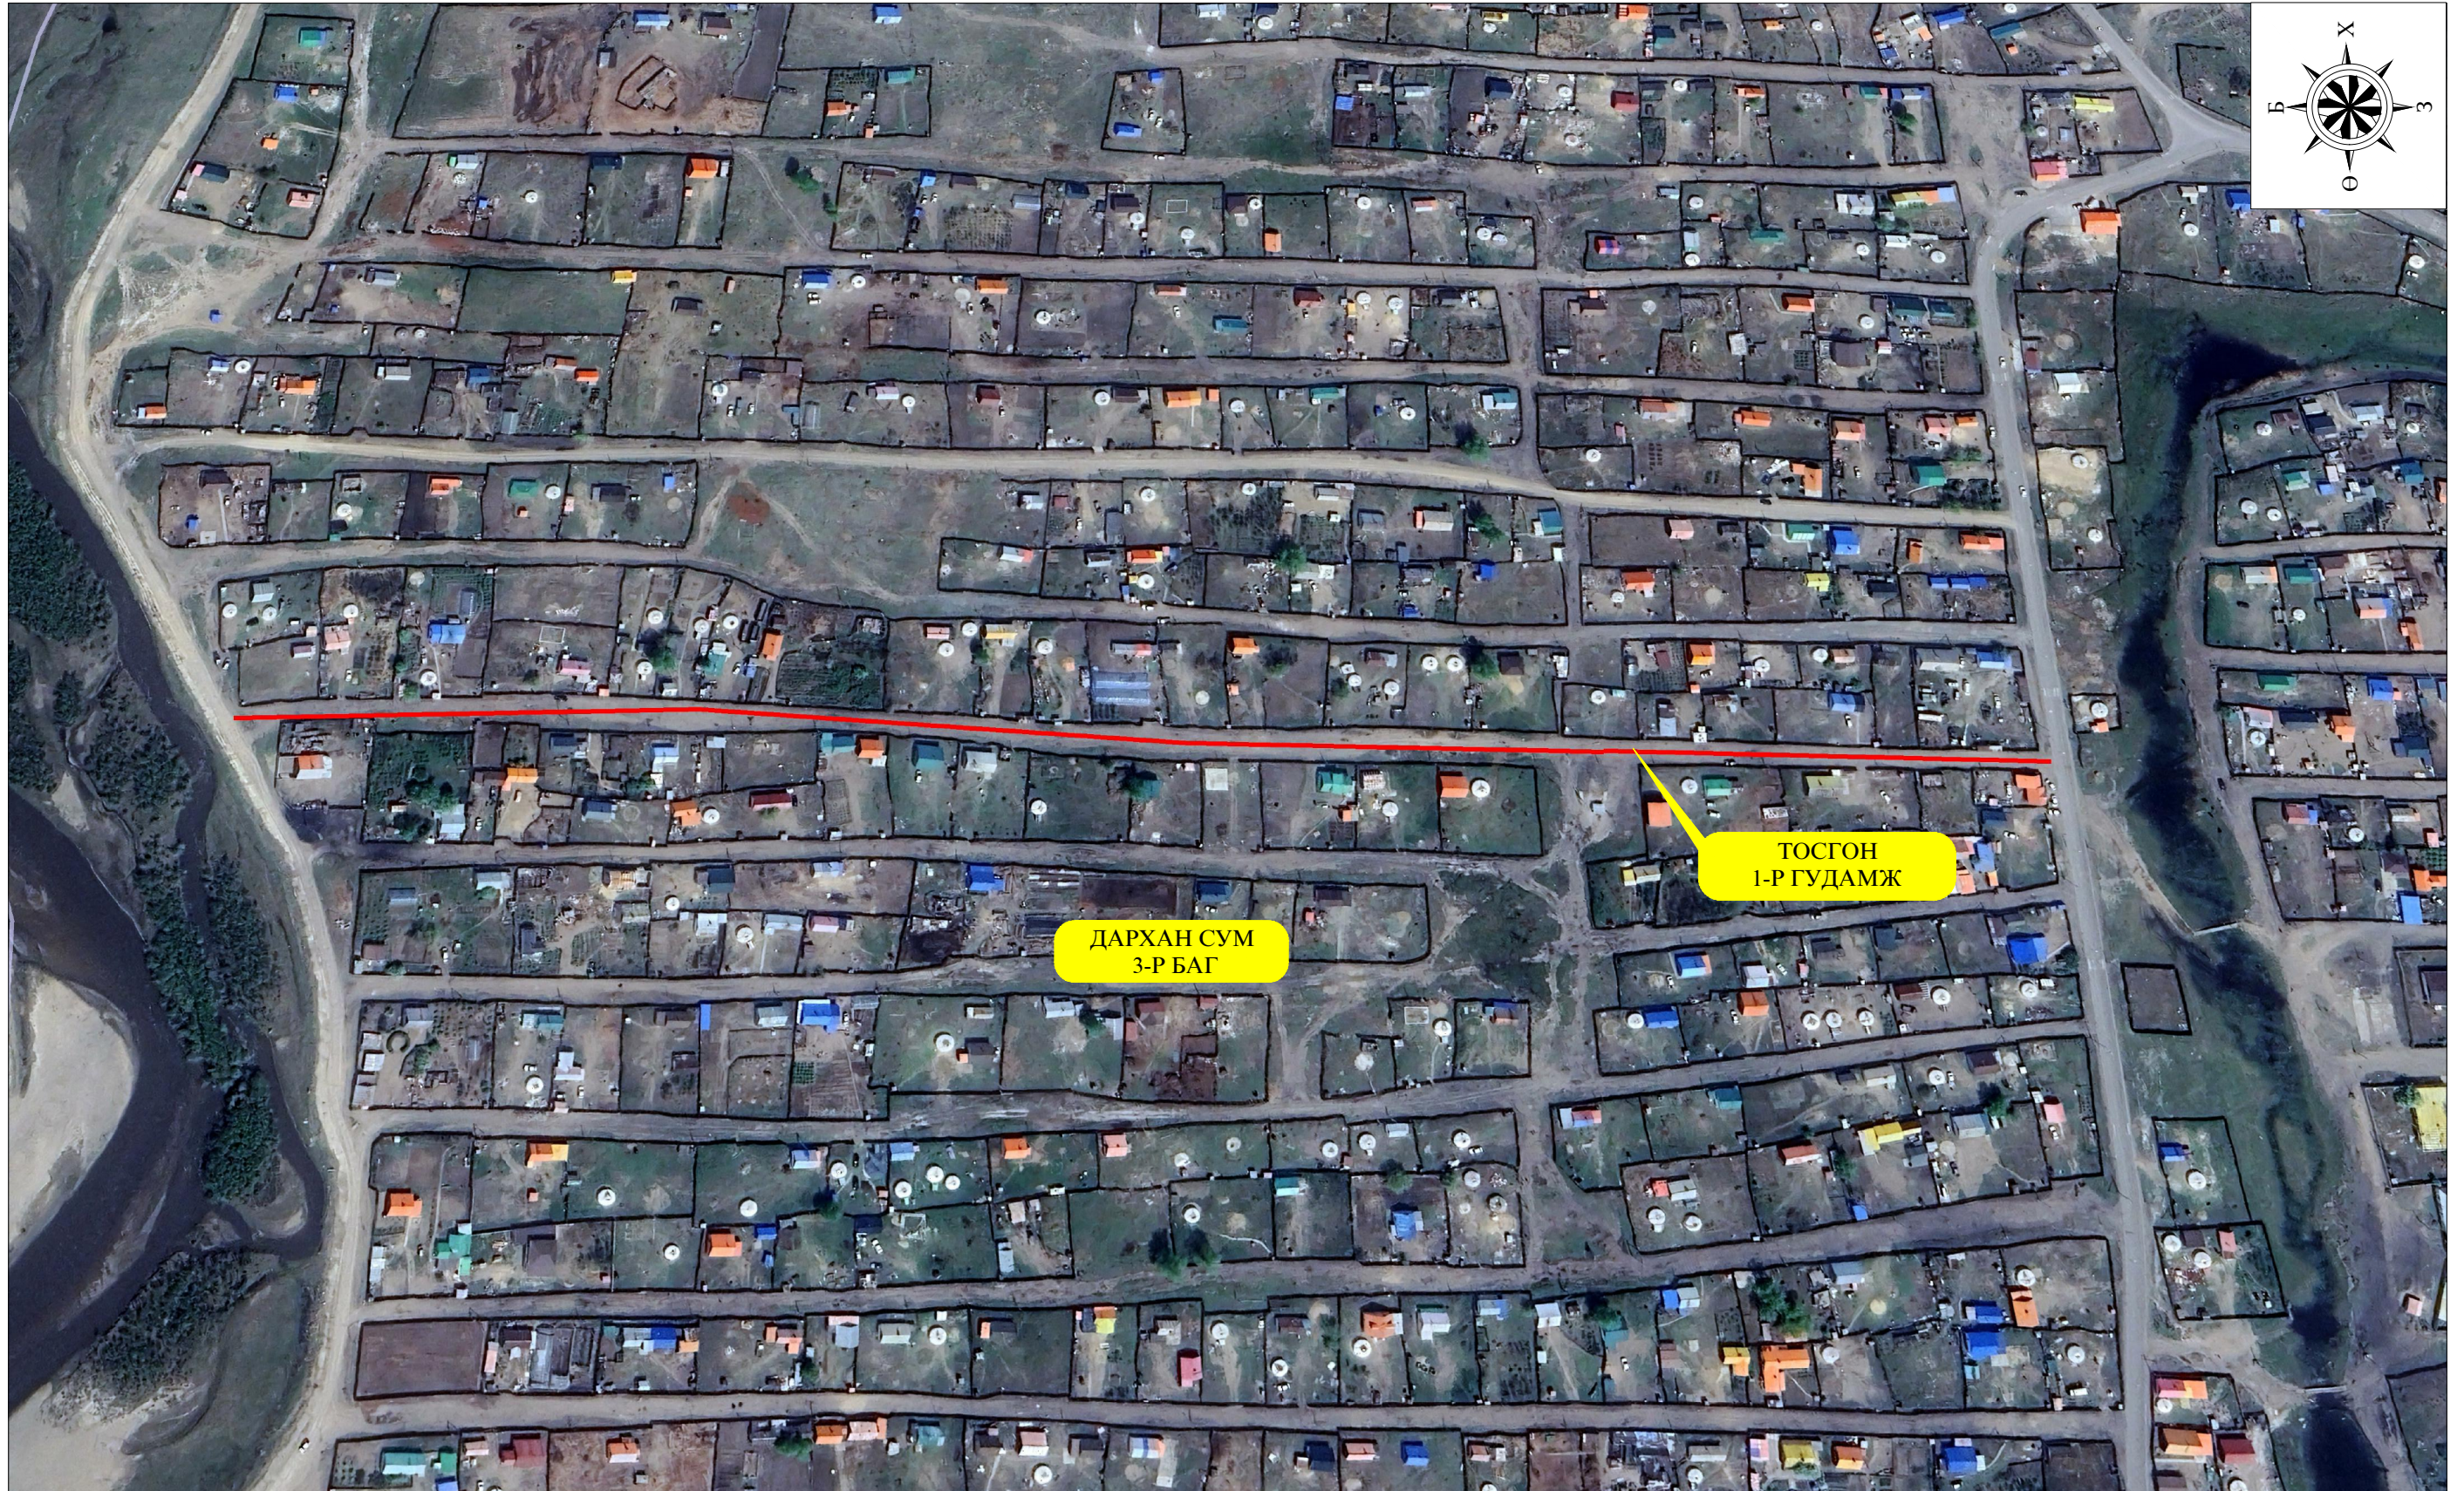

Дэвсгэр зургийн таних тэмдэг

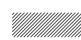 – Төлөвлөж байгаа авто зам



Мөнхийн Тод Зам  
ХХК

ГУДАМЖ ТАЛБАЙН САЙЖРУУЛСАН ШОРООН ЗАМ  
/ДАРХАН СУМ 3-Р БАГ, ТОСГОН 1-Р ГУДАМЖ /


Байршлын тойм зураг

Баянзүрх Дүүрэг 12-р  
Хороолол 3-р Хороо 125а  
Байр  
Утас: 976-11-455160

Захирал	Г.Энхмөнх
Ер/Инженер	О.Дашпүрэв
Гүйцэтгэсэн	Б.Сумьяа

*Handwritten signatures and initials*

Төслийн дугаар:	04/26	Үе шат:	A.3
Бүх хуудас:	1	Хуудас:	1
Огноо:	2026-04		
Масштаб:	1:1000		

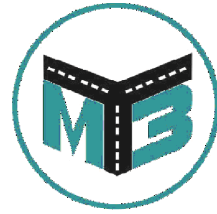


"МӨНХИЙН ТОД ЗАМ" ХХК

ШИФР 04/26

## ДЭВСГЭР ЗУРАГ

УЛААНБААТАР ХОТ 2026 ОН

# Дэвсгэр зураг

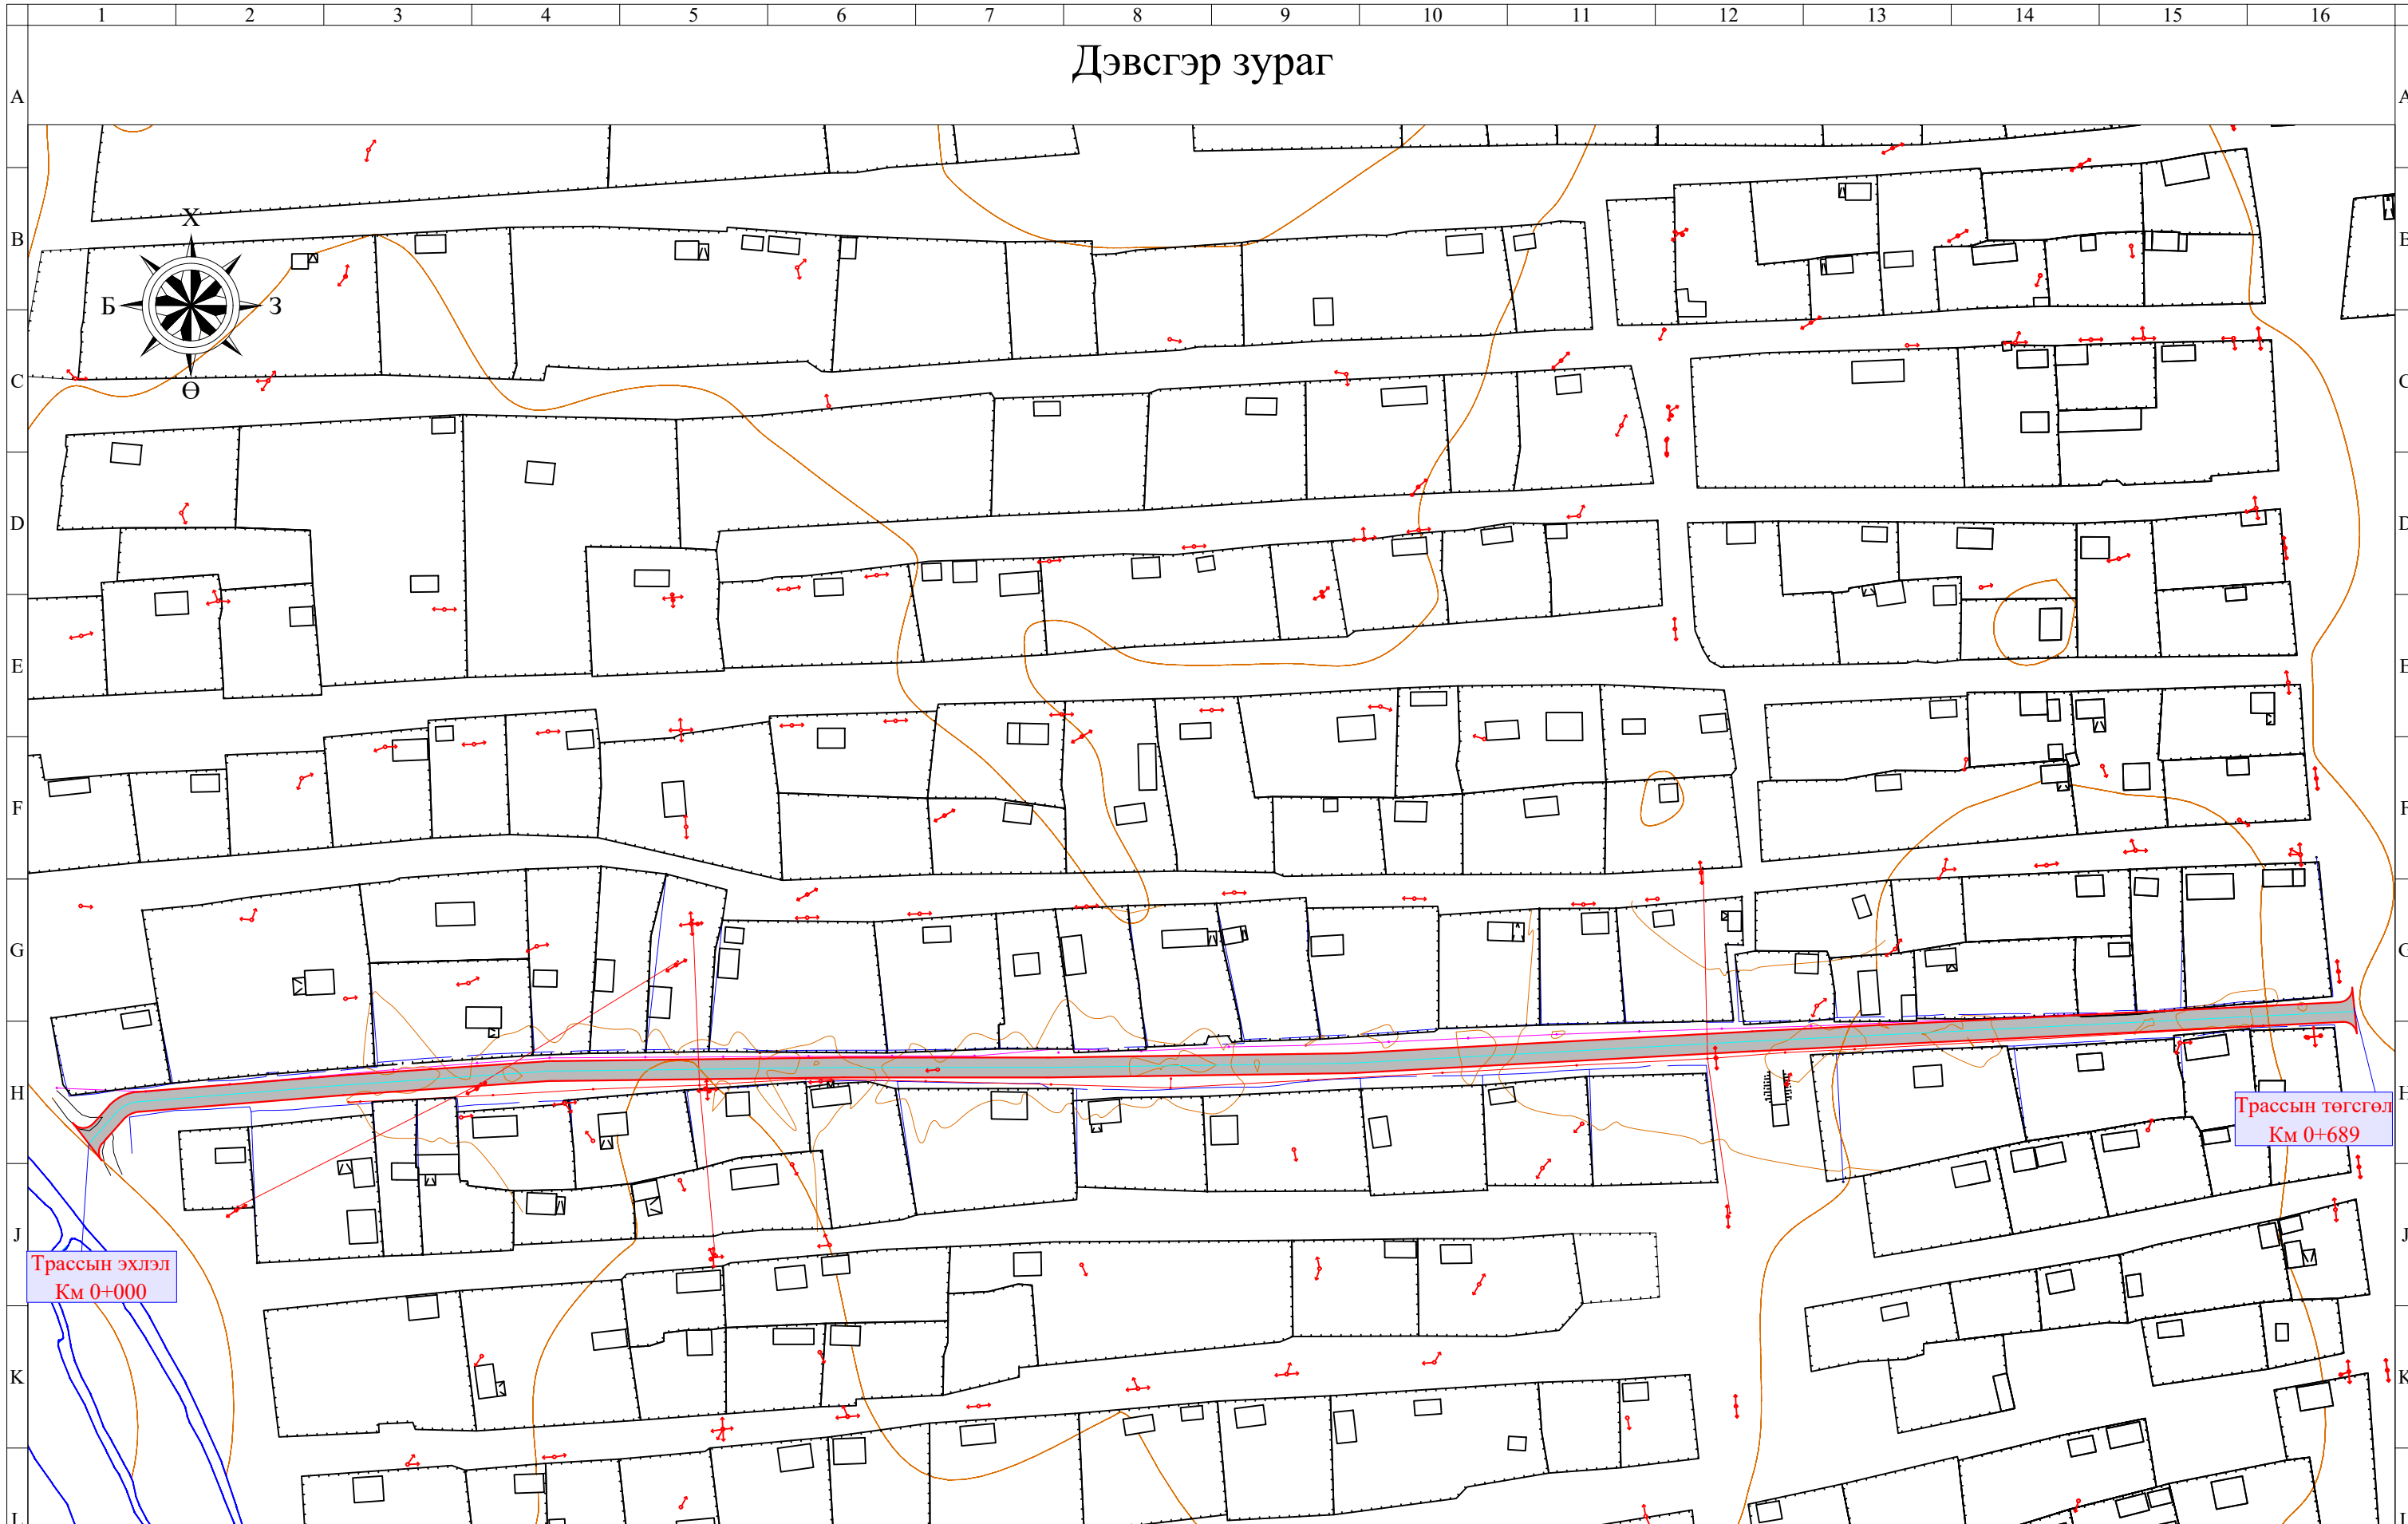





Грассын эхлэл  
Км 0+000

Грассын төгсгөл  
Км 0+689



Мөнхийн Тод Зам  
ХХК

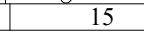ГУРВАН ШАР ХЭСГИЙН САЙЖРУУЛСАН ШОРООН ЗАМ /МАЛЧИН БАГ/			Төслийн дугаар:	Үе шат:
			04/26	А.3
Дэвсгэр зураг			Бүх хуудас:	Хуудас:
			1	1
Захирал	Г.Энхмөнх	  	Огноо:	2026-04
Ер/Инженер	О.Дашпүрэв		Масштаб:	1:1000
Гүйцэтгэсэн	Б.Сумьяа			
Баянзүрх Дүүрэг 12-р Хороолол 3-р Хороо 125а Байр Утас: 976-11-455160				

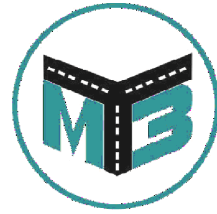


"МӨНХИЙН ТОД ЗАМ" ХХК


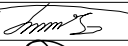
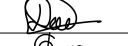
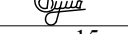
ШИФР 04/26


# НЭГ МАЯГИЙН ХӨНДЛӨН ОГТЛОЛ

УЛААНБААТАР ХОТ 2026 ОН

# Нэг маягийн хөндлөн огтлол

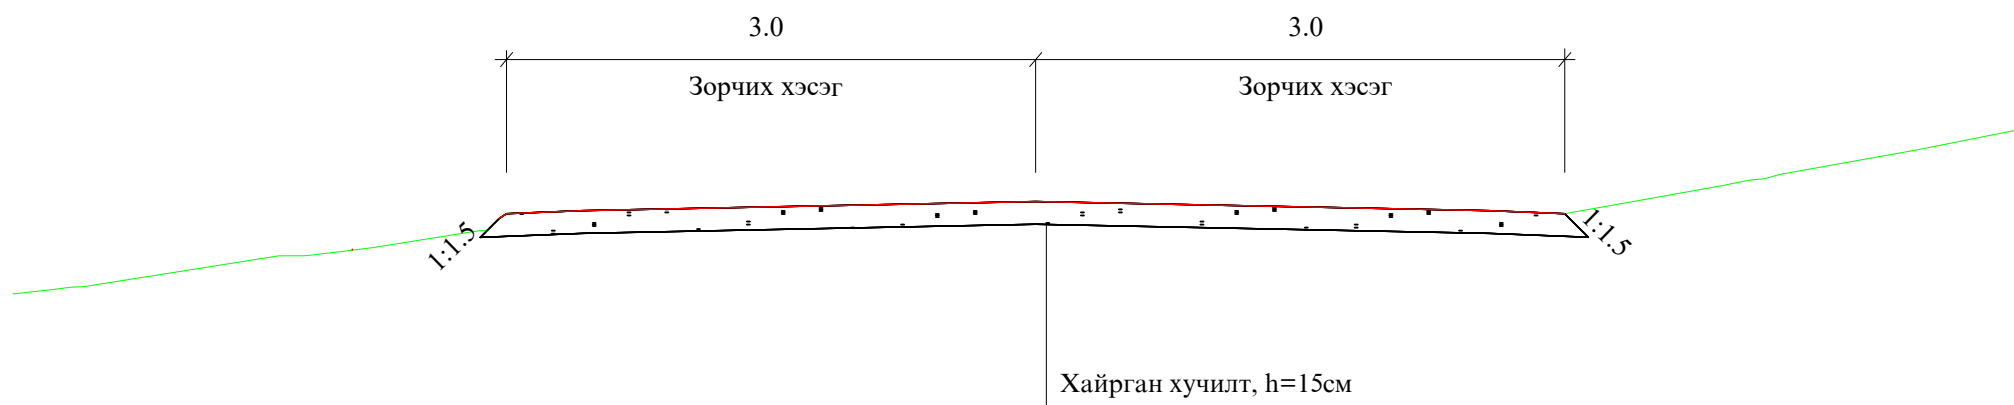

 Мөнхийн Тод Зам ХХК	ГУДАМЖ ТАЛБАЙН САЙЖРУУЛСАН ШОРООН ЗАМ /ДАРХАН СУМ 3-Р БАГ, ТОСГОН 1-Р ГУДАМЖ /			Төслийн дугаар:	Үе шат:
				04/26	А.3
	Нэг маягийн хөндлөн огтлол			Бүх хуудас:	Хуудас:
	Баянзүрх Дүүрэг 12-р Хороолол 3-р Хороо 125а Байр Утас: 976-11-455160			1	1
	Захирал	Г.Энхмөнх		Огноо:	2026-04
	Ер/Инженер	О.Дашпүрэв		Масштаб:	1:1000
	Гүйцэтгэсэн	Б.Сумьяа			

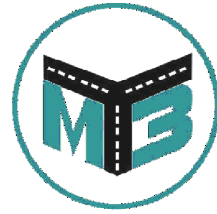

"МӨНХИЙН ТОД ЗАМ" ХХК


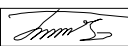

ШИФР 04/26

# АЖЛЫН ТОО ХЭМЖЭЭ

УЛААНБААТАР ХОТ 2026 ОН

**АЖЛЫН ТОО ХЭМЖЭЭ**

№	Ажлын нэр	Х/Н	Тоо хэмжээ
<b>1. Замын чиг сэргээх</b>			
1	Замын чиг сэргээх	Км	0.689
<b>2. Газар шорооны ажил</b>			
1	Ул хөрс тэгшилж нягтруулах h=15см	м <sup>2</sup>	4148
3	Хажуу налуу тэгшлэх	м <sup>2</sup>	275.6
<b>3. Хучилтын ажил</b>			
1	Хайрган хучилт / 15 см/	м <sup>3</sup>	387.7
<b>4. Объектыг ашиглалтанд оруулах</b>			
1	Объектыг ашиглалтанд оруулах	1 км	0.689

 Мөнхийн Тод Зам ХХК	ГУДАМЖ ТАЛБАЙН САЙЖРУУЛСАН ШОРООН ЗАМ /ДАРХАН СУМ 3-Р БАГ, ТОСГОН 1-Р ГУДАМЖ /			Төслийн дугаар:	Үе шат:
	Ажлын тоо хэмжээ			04/26	А.3
	Баянзүрх Дүүрэг 12-р Хороолол 3-р Хороо 125а Байр Утас: 976-11-455160			Бүх хуудас:	Хуудас:
	Захирал	Г.Энхмөнх		1	1
Ер/Инженер	О.Дашпүрэв		Огноо:	2026-04	
Гүйцэтгэсэн	Б.Сумьяа		Масштаб:	1:1000	

Захиалагч байгууллага  
ДАРХАН-УУЛ АЙМГИЙН ЗДТГ

Зургийн байгууллага  
"МӨНХИЙН ТОД ЗАМ" ХХК

Төсвийн шифр: 2026/666

Зургийн шифр: .....

ГУДАМЖ ТАЛБАЙН САЙЖРУУЛСАН ШОРООН ЗАМ /ДАРХАН СУМ 3-Р БАГ, ТОСГОН 1-Р ГУДАМЖ /

Төсөвт өртгийн дүн 19,900,000 төгрөг

Төсвийн тооцоог гүйцэтгэсэн:

Мэргэшсэн төсөвчин С.ЦЭНГЭЛ /.....



Зургийн байгууллагын хаяг:

УБ хот, БЗД 3-р хороо, 12-р хороолол, 125а байр

Улаанбаатар хот 2026 он

Захиалагч байгууллага  
ДАРХАН-УУЛ АЙМГИЙН ЗДТГ

Зургийн байгууллага  
"МӨНХИЙН ТОД ЗАМ" ХХК

Төсвийн шифр: 2026/666

Зургийн шифр: .....

ГУДАМЖ ТАЛБАЙН САЙЖРУУЛСАН ШОРООН ЗАМ /ДАРХАН СУМ 3-Р БАГ,ТОСГОН 1-Р ГУДАМЖ /

Төсөвт өртгийн дүн 19,900,000 төгрөг

Төсвийн тооцоог гүйцэтгэсэн:

Мэргэшсэн төсөвчин С.ЦЭНГЭЛ /...../

Огноо 2026.04.22

Зургийн байгууллагын хаяг:

УБ хот, БЗД 3-р хороо, 12-р хороолол, 125а байр

Улаанбаатар хот 2026 он

**ТАЙЛБАР БИЧИГ**

**1. Ерөнхий мэдээлэл**

1. Байгууллагын нэр: "МӨНХИЙН ТОД ЗАМ" ХХК
2. Ажлын нэр: Гудамж талбайн сайжруулсан шороон зам /Дархан сум 3-р баг,Тосгон 1-р гудамж /

**Төсвийн тухай тэмдэглэл**

**Төсвийг боловсруулахад хэрэглэсэн норм норматив, үндэслэл:**

1. Авто зам, замын байгууламжийн барилга, засварын ажлын төсөв бодох норм ЗЗБНБД 81-013-2019
2. Авто замын барилгын ажлын төсвийн жишиг норм ЗЗБНБД 83-25-2023
3. Төмөр бетон гүүр, хоолойн барилгын төсвийн жишиг норм ЗЗБНБД 83-28-2023
4. Авто замын засвар арчлалтын төсвийн жишиг норм ЗЗБНБД 83-26-2023
5. Нэмэгдсэн өртгийн албан татварын тухай хууль
6. Нийгмийн даатгалын тухай хууль
7. Авто замын тухай хууль

**Тайлбар бичсэн:**

**Мэргэшсэн төсөвчин: С.ЦЭНГЭЛ /...../**

## АЖЛЫН ТОО ХЭМЖЭЭ

## ЗАМЫН ЧИГ СЭРГЭЭХ, ГАДАСЛАХ

№	Үндэслэл	Ажлын нэр	Хэмжих нэгж	Ажлын тоо хэмжээ
1	25-02-02	Замын чиг сэргээх (GPS)	км	0.689

## ГАЗАР ШОРООНЫ АЖИЛ

№	Үндэслэл	Ажлын нэр	Хэмжих нэгж	Ажлын тоо хэмжээ
1	25-04-04	Ул хөрс тэгшлэх, нягтруулах	м2	4,148.0
2	25-12-01	Хажуу налуу автогрейдерээр тэгшлэх	м2	275.576

## ЗАМЫН ХУЧИЛТЫН АЖИЛ

№	Үндэслэл	Ажлын нэр	Хэмжих нэгж	Ажлын тоо хэмжээ
1	25-10-08	Зохист найрлага бүхий элс хайрган хольцоор хучлага байгуулах	м3	387.619
2	25-20-02	Авто зам, замын байгууламжийг ашиглалтад оруулах	км	0.689

Тоо хэмжээний инженер: Э.ТҮВШИНСАНАА /...../

## НЭГЖ ҮНЭ БА НИЙТ ҮНИЙН ТӨСВИЙН ТООЦОО

## ЗАМЫН ЧИГ СЭРГЭЭХ, ГАДАСЛАХ

№	Үндэслэл	Ажлын нэр	Нэгж	Тоо хэмжээ	Нэгж өртөг	Бүгд өртөг
1	25-02-02	Замын чиг сэргээх (GPS)	км	0.69	2,647,304.99	1,823,993.14
		<b>Бүгд дүн</b>				<b>1,823,993.14</b>

## ГАЗАР ШОРООНЫ АЖИЛ

№	Үндэслэл	Ажлын нэр	Нэгж	Тоо хэмжээ	Нэгж өртөг	Бүгд өртөг
2	25-04-04	Ул хөрс тэгшлэх, нягтруулах	м2	4,148	825.59	3,424,563.76
3	25-12-01	Хажуу налуу автогрейдерээр тэгшлэх	м2	275.58	725.94	200,051.53
		<b>Бүгд дүн</b>				<b>3,624,615.29</b>

## ЗАМЫН ХУЧИЛТЫН АЖИЛ

№	Үндэслэл	Ажлын нэр	Нэгж	Тоо хэмжээ	Нэгж өртөг	Бүгд өртөг
4	25-10-08	Зохист найрлага бүхий элс хайрган хольцоор хучлага байгуулах	м3	387.62	34,241.93	13,272,823.93
5	25-20-02	Авто зам, замын байгууламжийг ашиглалтад оруулах	км	0.69	622,014.33	428,567.87
		<b>Бүгд дүн</b>				<b>13,701,391.8</b>

НЭГЖ ҮНИЙН НИЙЛБЭР: 19,150,000

ЗУРАГ ТӨСВИЙН ҮНЭ : 750,000

НИЙТ ТӨСӨВТ ӨРТӨГ: 19,900,000

## НЭГДСЭН ТӨСВИЙН ТООЦОО

## ГУДАМЖ ТАЛБАЙН САЙЖРУУЛСАН ШОРООН ЗАМ /ДАРХАН СУМ 3-Р БАГ,ТОСГОН 1-Р ГУДАМЖ /

№	Зардлын нэр	Бүгд өртөг (төг)	Тайлбар
1	Ажилчдын цалин	1'198'180	Маягт №3-1-ийн 10-р баганын дүн
2	Тээврийн жолоочийн цалин	282'515	Тээврийн зардлын дүнгээс 8.7%
3	Машин механизмын операторчидын цалин	401'324	Машин механизм, тоног төхөөрөмжийн зардлын дүнгээс 8.7%
4	Нүүлгэн шилжүүлэх ажлын цалин	0	Нүүлгэн шилжүүлэх ажлын зардлын дүнгээс 8.7%
5	Ажилчдын нэмэгдэл цалин	284'185	[1]+[2]+[3]+[4]-ийн нийлбэр дүнгээс 15.1%
6	ИТА-ны цалин	319'943	[1]+[2]+[3]-ын нийлбэр дүнгээс 17.0%
7	Алслалтын нэмэгдэл цалин	0	[1]+[2]+[3]+[6]-ийн нийлбэр дүнгээс нормын дагуу тооцно.
<b>8</b>	<b>НИЙТ ЦАЛИН</b>	<b>2'486'148</b>	<b>[1]+[2]+[3]+[4]+[5]+[6]+[7]-ийн нийлбэр дүн</b>
9	Нийгмийн даатгалын шимтгэл	360'491	[8]-ын дүнгээс нормын дагуу тооцно.
10	Материалын зардал	2'416'246	Төсвийн материалын зардлын тооцоо
11	Тээврийн зардал	2'964'788	[Тээврийн зардлын тооцооны дүн]-[2]
12	Машин механизм, тоног төхөөрөмжийн зардал	4'211'600	[Машин механизм, тоног төхөөрөмжийн зардлын тооцооны дүн]-[3]
13	Ажлын багаж, хэрэгслийн элэгдлийн зардал	81'476	[1]-ийн дүнгээс 6.8%
14	Авто замын барилга, арчлалт, засварын ажлын талбайд ажиллах ажилтнуудад үйлчлэх зардал	591'729	[Нийт хөд.зарц] / [7.97]* [14000 төгрөг]
15	Нүүлгэн шилжүүлэх зардал	0	[Нүүлгэн шилжүүлэх зардлын дүн] – [4]
16	Түр барилгын элэгдэл	0	Тооцоогоор
<b>17</b>	<b>ШУУД ЗАРДЛЫН ДҮН</b>	<b>13'112'478</b>	<b>[8]+[9]+[10]+[11]+[12]+[13]+[14]+[15]+[16]-ийн нийлбэр дүн</b>
18	Удирдлагын зардал	1'578'704	[8]-ын дүнгээс "Алслалтын нэмэгдэл цалин"[7]-г хассан дүнгийн 63.5%
19	Ашиг	1'785'054	[8]-ын дүнгээс "Алслалтын нэмэгдэл цалин" [7]-г хассан дүнгийн 71.8%
20	ХАБЭА-н үйл ажиллагааны зардал	327'812	[17]-ийн дүнгээс 2.5%
21	Ажиллагсадын даатгал	0	Нэг хүний үнэлгээнээс 0.8 хувиар тооцно.
22	Барилга угсралтын даатгал	0	[17]-ийн дүнгээс 0.0 хувиар тооцно.
23	Машин механизм, тоног төхөөрөмжийн даатгал	0	Балансын үнийн 0.5 хувиар тооцно.
<b>24</b>	<b>БАРИЛГА УГСРАЛТЫН АЖЛЫН ДҮН</b>	<b>16'804'049</b>	<b>[17]+[18]+[19]+[20]+[21]+[22]+[23]-ын нийлбэр дүн</b>
25	Техник, технологийн хяналт, зөвлөх үйлчилгээний зардал	0	Нормд зааснаар
26	Захиалагчийн хяналтын зардал	262'250	Нормд зааснаар
27	Магадлашгүй ажлын зардал	336'081	[24]-ийн дүнгээс 2.0%
28	Нэмэгдсэн өртгийн албан татвар	1'680'405	[24]-ийн дүнгээс 10%
29	Норм, нормативийн сангийн шимтгэл	67'216	[24]-ийн дүнгээс 0.4%
30	Зураг төсвийн үнэ	750'000	
<b>31</b>	<b>НИЙТ ТӨСӨВТ ӨРТӨГ</b>	<b>19'900'000</b>	<b>[24]+[25]+[26]+[27]+[28]+[29]+[30]-ын нийлбэр дүн</b>

Гүйцэтгэсэн: Мэргэшсэн төсөвчин С.ЦЭНГЭЛ /...../

## АЖИЛЧДЫН ХӨДӨЛМӨР ЗАРЦУУЛАЛТ, ЦАЛИНГИЙН ЗАРДЛЫН ТООЦОО

## ЗАМЫН ЧИГ СЭРГЭЭХ, ГАДАСЛАХ

№	Үндэслэл	Ажлын нэр	Хэмжих нэгж	Ажлын тоо хэмжээ	Ажилчдын мэргэжлийн зэрэг	Нэгж хөдөлмөр зарцуулалт хүн/цаг	Бүгд хөдөлмөр зарцуулалт хүн/цаг	Цалингийн тариф, төгрөг	Нийт цалин, төгрөг
1	25-02-02	Замын чиг сэргээх (GPS)	км	0.689	III	18.22	12.55358	11096	139,295
					IV	20.415	14.065935	12483	175,585
<b>Дүн</b>							<b>26.62</b>		<b>314,880</b>

## ГАЗАР ШОРООНЫ АЖИЛ

№	Үндэслэл	Ажлын нэр	Хэмжих нэгж	Ажлын тоо хэмжээ	Ажилчдын мэргэжлийн зэрэг	Нэгж хөдөлмөр зарцуулалт хүн/цаг	Бүгд хөдөлмөр зарцуулалт хүн/цаг	Цалингийн тариф, төгрөг	Нийт цалин, төгрөг
1	25-04-04	Ул хөрс тэгшлэх, нягтруулах	м2	4,148.0	III	0.003773	15.650404	11096	173,657
					IV	0.000635	2.63398	12483	32,880
2	25-12-01	Хажуу налуу автогрейдерээр тэгшлэх	м2	275.576	III	0.00497	1.369613	11096	15,197
					IV	0.007775	2.142603	12483	26,746
<b>Дүн</b>							<b>21.8</b>		<b>248,480</b>

## ЗАМЫН ХУЧИЛТЫН АЖИЛ

№	Үндэслэл	Ажлын нэр	Хэмжих нэгж	Ажлын тоо хэмжээ	Ажилчдын мэргэжлийн зэрэг	Нэгж хөдөлмөр зарцуулалт хүн/цаг	Бүгд хөдөлмөр зарцуулалт хүн/цаг	Цалингийн тариф, төгрөг	Нийт цалин, төгрөг
1	25-10-08	Зохист найрлага бүхий элс хайрган хольцоор хучлага байгуулах	м3	387.619	II	0.048	18.605712	9400	174,894
					III	0.066127	25.632082	11096	284,414
					IV	0.016429	6.368193	12483	79,494
2	25-20-02	Авто зам, замын байгууламжийг ашиглалтад оруулах	км	0.689	VI	9.42	6.49038	14794	96,019
<b>Дүн</b>							<b>57.1</b>		<b>634,820</b>

БҮГД ХҮН ЦАГ: 105.51 БҮГД ЦАЛИН: 1,198,180

## МАТЕРИАЛЫН ЗАРДЛЫН ТООЦОО

№	Материалын нэр	Хэмжих нэгж	Нийт орц	Нэгж үнэ, төгрөг	Нийт үнэ, төгрөг
1	Бетон хольц В15	м3	0.088746	252,000	22,364
2	Бичгийн цаас	боодол	0.4134	15,000	6,201
3	Бичиг хэргийн туслах материалууд	ком	0.1378	50,000	6,890
4	Зохист найрлага бүхий элс хайрган хольц	м3	403.898998	5,000	2,019,495
5	Маркер	ш	1.775776	1,000	1,776
6	Модон гадас (5х5х40см)	ш	115.8322	500	57,916
7	Принтерийн хор	ш	0.1378	80,000	11,024
8	Төмөр гадас d13x200	ш	35.828	600	21,497
9	Төмөр гадас d20x200	ш	3.5828	1,800	6,449
10	Төмөр гадас d20x500	ш	36.823805	2,500	92,060
11	Ус	тн	77.343133	2,000	154,686
12	Хавтас	ш	6.89	2,000	13,780
13	Хадаас	кг	0.702849	3,000	2,109
	<b>Бүгд дүн</b>				<b>2,416,246</b>

## МАШИН МЕХАНИЗМ, ТОНОГ ТӨХӨӨРӨМЖИЙН ЗАРДЛЫН ТООЦОО

№	Машин механизм, тоног төхөөрөмжийн нэр	Хүчин чадал	Нийт машин цаг	Машин цагийн нэгж үнэ, төгрөг	Машин цагийн нийт үнэ, төгрөг
1	Автогрейдер	175м.х	4.21	146743.0	617,286
2	Ачааны автомашин	2тн	1.25	38913.0	48,504
3	Бульдозер	175м.х	1.77	300448.0	531,055
4	Гинжит экскаватор	1.5м3	3.1	219012.0	679,146
5	Доргиурт булт индүү	17-20тн	12.26	97878.0	1,199,787
6	Пикап	4хүн	19.25	41064.0	790,513
7	Пресс (СВР)	кН	0.39	13412.0	5,199
8	Прокторын алх, хэв (автомат)	ком	1.66	12806.0	21,281
9	Усны машин	15тн	5.47	101455.0	554,728
10	Хатаах зуух	200°С	11.51	14369.0	165,427
	<b>Бүгд дүн</b>		<b>60.86</b>		<b>4,612,925</b>
	<b>Цалингийн зардал 8.7%</b>				<b>401,324</b>
	<b>Цалингийн зардал хассан дүн</b>				<b>4,211,600</b>

## ТЭЭВРИЙН ЗАРДЛЫН ТООЦОО

№	Материалын нэр	Хэмжих нэгж	Нийт орц	Нэгж хүнд (тн)	Материалын жин (тн)	Ачааны зэрэг	Тээврийн зай, км	1 тн/км-ийн тариф, төгрөг	Нягтр-ын коэф.	Нийт жин (тн)	Нийт зардал (төг)	Тээврийн хөд.зарц-т (хүн/цаг)
1	Бетон хольц В15	м3	0.09	2.4	0.21	1	10	348.9	1.0	0.213	743.16	0.04
2	Бичгийн цаас	боодол	0.41	0.003	0	1	10	348.9	1.0	0.001	3.49	0
3	Бичиг хэргийн туслах материалууд	ком	0.14	0.001	0	1	10	348.9	1.0	0	0	0
4	Зохист найрлага бүхий элс хайрган хольц	м3	403.9	1.76	710.86	1	10	348.9	1.2	853.035	2,976,239.11	156.26
5	Маркер	ш	1.78	0.0001	0	1	15	334.65	1.0	0	0	0
6	Модон гадас (5х5х40см)	ш	115.83	0.00065	0.08	1	10	348.9	1.0	0.075	261.67	0.01
7	Принтерийн хор	ш	0.14	0.002	0	1	10	348.9	1.0	0	0	0
8	Төмөр гадас d13x200	ш	35.83	0.0002	0.01	1	10	348.9	1.0	0.007	24.42	0
9	Төмөр гадас d20x200	ш	3.58	0.0005	0	1	10	348.9	1.0	0.002	6.98	0
10	Төмөр гадас d20x500	ш	36.82	0.0013	0.05	1	10	348.9	1.0	0.048	167.47	0.01
11	Ус	тн	77.34	1.0	77.34	1	10	348.9	1.0	77.343	269,849.73	14.17
12	Хавтас	ш	6.89	0.0001	0	1	10	348.9	1.0	0.001	3.49	0
13	Хадаас	кг	0.7	0.001	0	1	10	348.9	1.0	0.001	3.49	0
	<b>Нийт дүн</b>										<b>3,247,303.01</b>	<b>170.49</b>
	<b>Цалингийн зардал 8.7%</b>										<b>282,515.36</b>	
	<b>Цалингийн зардал хассан дүн</b>										<b>2,964,787.65</b>	