

## **Шууд худалдан авалтад үнийн санал ирүүлэх тухай**

Төслийн нэр: Гудамжны сайжруулсан шороон зам /Дархан сум 3-р баг, Хараа 4-р гудамж/

Шууд худалдан авалтын төрөл: Ажил

Төсөвт өртөг: 19,900,000.0 /Арван есөн сая есөн зуун мянга / төгрөг

Зар нийтэлсэн хугацаа: 2026.05.18

Материал хүлээн авах сүүлийн хугацаа: 2026.05.22

Бүрдүүлэх материал:

Сонирхсон аж ахуйн нэгж байгууллага нь дараах материалыг бүрдүүлж ирүүлнэ.

- Техникийн тодорхойлолтод үндэслэн үнийн санал ирүүлэх
- Ижил төстэй ажлын туршлагатай байх: Сүүлийн 1 жилд 1-ээс доошгүй ижил төстэй ажил хийж гүйцэтгэсэн байх, гэрээ, ажил хүлээлцсэн акт
- Нийлүүлэх барааны техникийн үзүүлэлт, үнэ
- Барааг богино хугацаанд нийлүүлэх график,
- Улсын бүртгэлийн гэрчилгээний хуулбар,
- Хугацаа хэтэрсэн зээлийн үлдэгдэлгүй байх,
- Татварын өр төлбөргүй байх ,
- Шүүхийн шийдвэр гүйцэтгэх газрын тодорхойлолт /Ажлын урилга зарлагдсанаас хойш байдлаар ирүүлэх /
- Чанарын баталгаа 6 сар,

Материал хүлээн авах газар: Дархан-Уул аймгийн ЗДТГ-ын /Шинэ байр/ 206 тоот өрөөнд хүлээн авна.

Холбогдох дугаар: 70373739

### Техникийн тодорхойлолт: 3.1

| №        | Нэр<br>Үзүүлэлт       | төрөл,   | Шаардлага  |
|----------|-----------------------|----------|--|
| 1        | Материал              |          | Гэрээнд өөрөөр заагаагүй бол бүх бараа, материал нь шинэ, ашиглагдаагүй байна.   |
| 2        | Стандарт              |          | Бараа, материал нь олон улсын хэмжээнд болон Монгол улсад мөрдөж буй стандартын шаардлагыг хангасан байна.                         |
| 3        | Байршил               |          | Гудамжны сайжруулсан шороон зам /дархан сум 3-р баг, хараа 4-р гудамж/   |
| <b>4</b> | <b>Хийгдэх ажил:1</b> |          | <b>19,900,000.0 төгрөг</b>   |
| 4.1      | Замын сэргээх         | чиг      | Замын чиг сэргээх (GPS) 0.636км  |
| 4.2      | Газар ажил            | шорооны  | Ул хөрс тэгшлэх, нягтруулах 3823.9882м2,<br>Хажуу налуу автогрейдерээр тэгшлэх 254.4м2,  |
| 4.3      | Замын ажил            | хучилтын | Зохист найрлага бүхий элс хайрган хольцоор хучлага байгуулах 400.94м3,<br>Авто зам, замын байгууламжийг ашиглалтад оруулах 0.636км |
| 5        | Туршлага              |          | Энэхүү ажилтай ижил төстэй ажлыг хийж гүйцэтгэж байсан туршлагатай байх.   |
| 6        | Зөвшөөрөл             |          | Тусгай зөвшөөрөлтэй байх.  |
| 7        | Баталгаа              |          | Чанарын баталгаа шаардана.   |
| 8        | Зураг төсөв           |          | 750,000.0 төгрөг   |
| 9        | Төсөвт өртөг          |          | 19,900,000.0 төгрөг  |
| 10       | Урьдчилгаа            |          | Санхүүжилтийн урьдчилгаа олгохгүй.   |




"МӨНХИЙН ТОД ЗАМ" ХХК

ШИФР 04/26

ГУДАМЖНЫ САЙЖРУУЛСАН ШОРООН ЗАМ  
/ДАРХАН СУМ 3-Р БАГ, ХАРАА 4-Р ГУДАМЖ/

УЛААНБААТАР ХОТ 2026 ОН

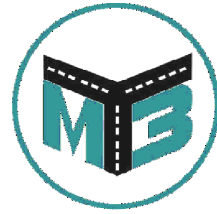


"МӨНХИЙН ТОД ЗАМ" ХХК

ШИФР 04/26

## ЗУРГИЙН ЖАГСААЛТ

| Д/д | ЗУРГИЙН ЖАГСААЛТ           | ХУУДАС |
|-----|----------------------------|--------|
| 1   | Байршлын тойм зураг        | 1      |
| 2   | Дэвсгэр зураг              | 1      |
| 3   | Нэг маягийн хөндлөн огтлол | 1      |
| 4   | Ажлын тоо хэмжээ           | 1      |

УЛААНБААТАР ХОТ 2026 ОН

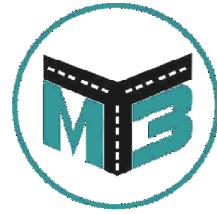


"МӨНХИЙН ТОД ЗАМ" ХХК

ШИФР 04/26


## БАЙРШЛЫН ТОЙМ ЗУРАГ

УЛААНБААТАР ХОТ 2026 ОН

# Байршлын тойм зураг

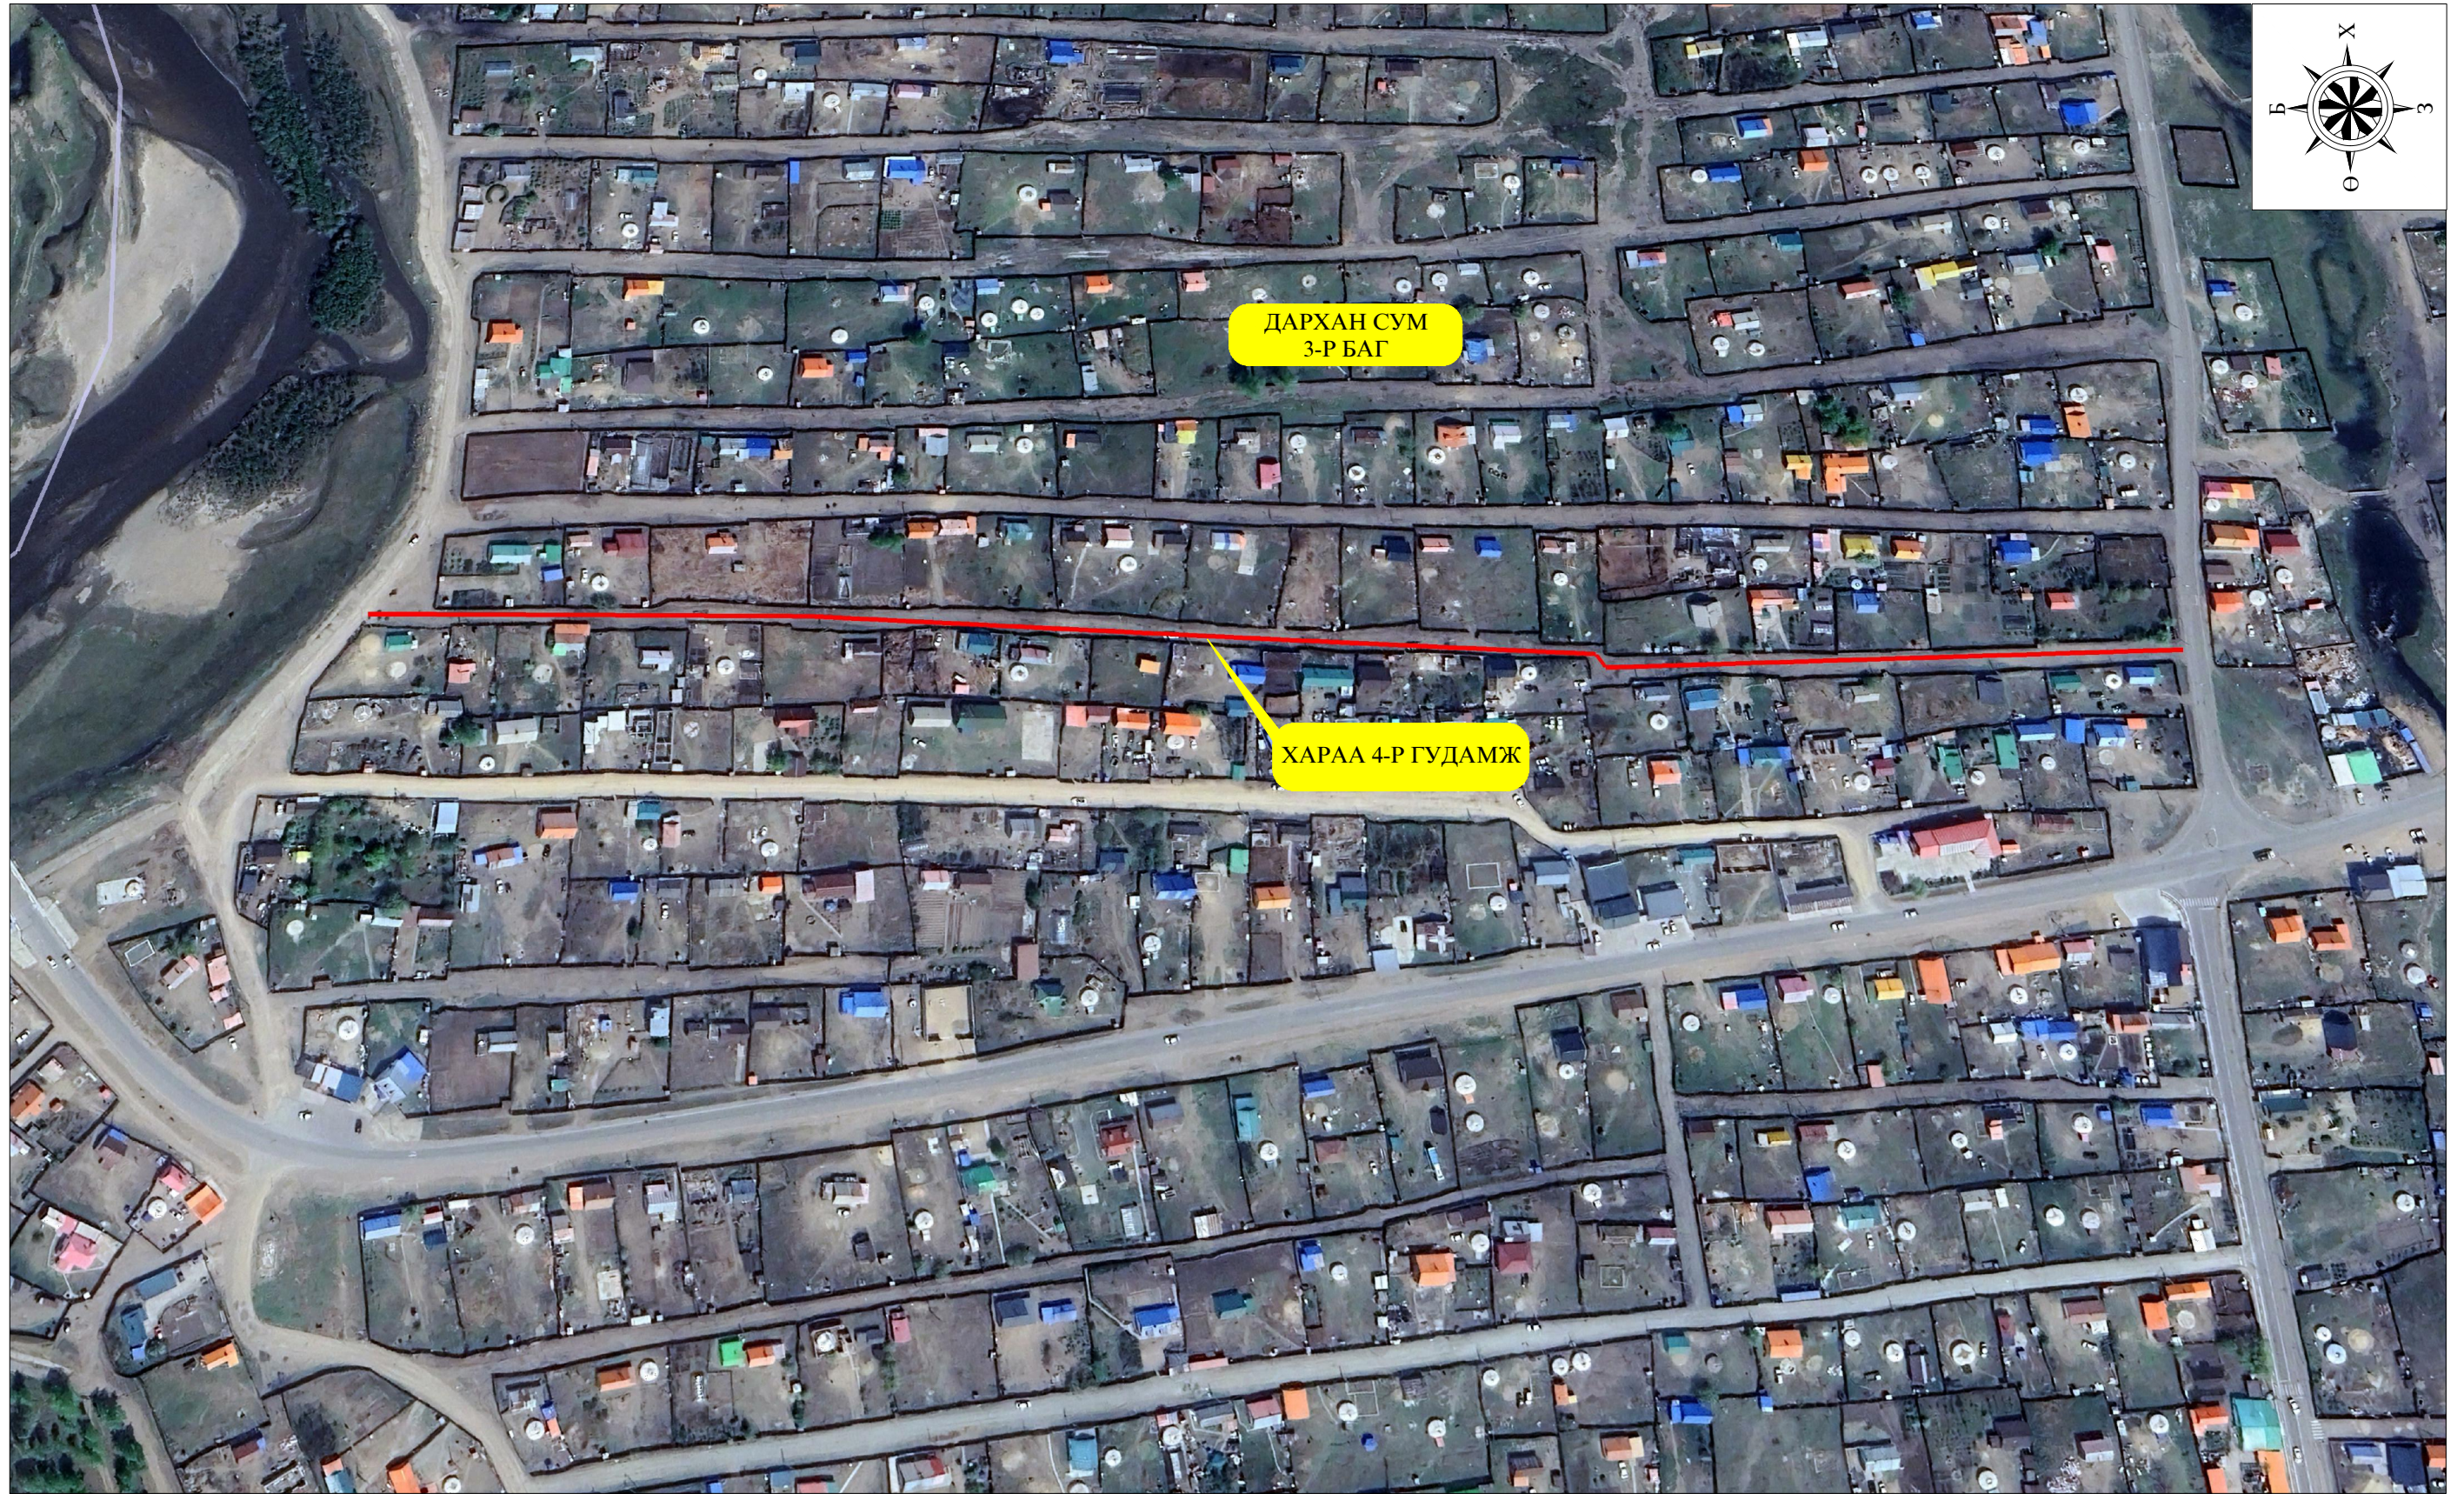

Дэвсгэр зургийн таних тэмдэг

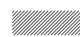 – Төлөвлөж байгаа авто зам



Мөнхийн Тод Зам  
ХХК

*[Signature]*

ГУДАМЖНЫ САЙЖРУУЛСАН ШОРООН ЗАМ  
/ДАРХАН СУМ 3-Р БАГ, ХАРАА 4-Р ГУДАМЖ/


Баянзүрх Дүүрэг 12-р  
Хороолол 3-р Хороо 125а  
Байр  
Утас: 976-11-455160

|             |            |
|-------------|------------|
| Захирал     | Г.Энхмөнх  |
| Ер/Инженер  | О.Дашпүрэв |
| Гүйцэтгэсэн | Б.Сумьяа   |

*[Signature]*  
*[Signature]*  
*[Signature]*

|                 |         |         |     |
|-----------------|---------|---------|-----|
| Төслийн дугаар: | 04/26   | Үе шат: | А.3 |
| Бүх хуудас:     | 1       | Хуудас: | 1   |
| Огноо:          | 2026-04 |         |     |
| Масштаб:        | 1:1000  |         |     |

Байршлын тойм зураг

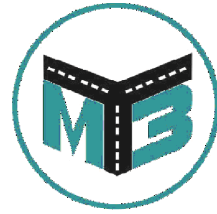

"МӨНХИЙН ТОД ЗАМ" ХХК

ШИФР 04/26

# ДЭВСГЭР ЗУРАГ

УЛААНБААТАР ХОТ 2026 ОН

# Дэвсгэр зураг



Грассын эхлэл  
Км 0+000

Грассын төгсгөл  
Км 0+636

— Төлөвлөж байгаа хайрган хучилт



Мөнхийн Тод Зам  
ХХК

ГУДАМЖНЫ САЙЖРУУЛСАН ШОРООН ЗАМ  
/ДАРХАН СУМ 3-Р БАГ, ХАРАА 4-Р ГУДАМЖ/

Дэвсгэр зураг


Баянзүрх Дүүрэг 12-р  
Хороолол 3-р Хороо 125а  
Байр  
Утас: 976-11-455160

|             |            |
|-------------|------------|
| Захирал     | Г.Энхмөнх  |
| Ер/Инженер  | О.Дашпүрэв |
| Гүйцэтгэсэн | Б.Сумьяа   |

Төсвийн дугаар:  
04/26  
Бүх хуудас:  
1  
Огноо:  
2026-04  
Масштаб:  
1:1000

|                |              |
|----------------|--------------|
| Үе шат:<br>А.3 | Хуудас:<br>1 |
|----------------|--------------|

ГЛТ-5170  
883.779

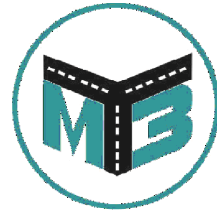


"МӨНХИЙН ТОД ЗАМ" ХХК


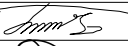
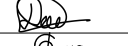
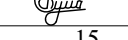
ШИФР 04/26


# НЭГ МАЯГИЙН ХӨНДЛӨН ОГТЛОЛ

УЛААНБААТАР ХОТ 2026 ОН

# Нэг маягийн хөндлөн огтлол

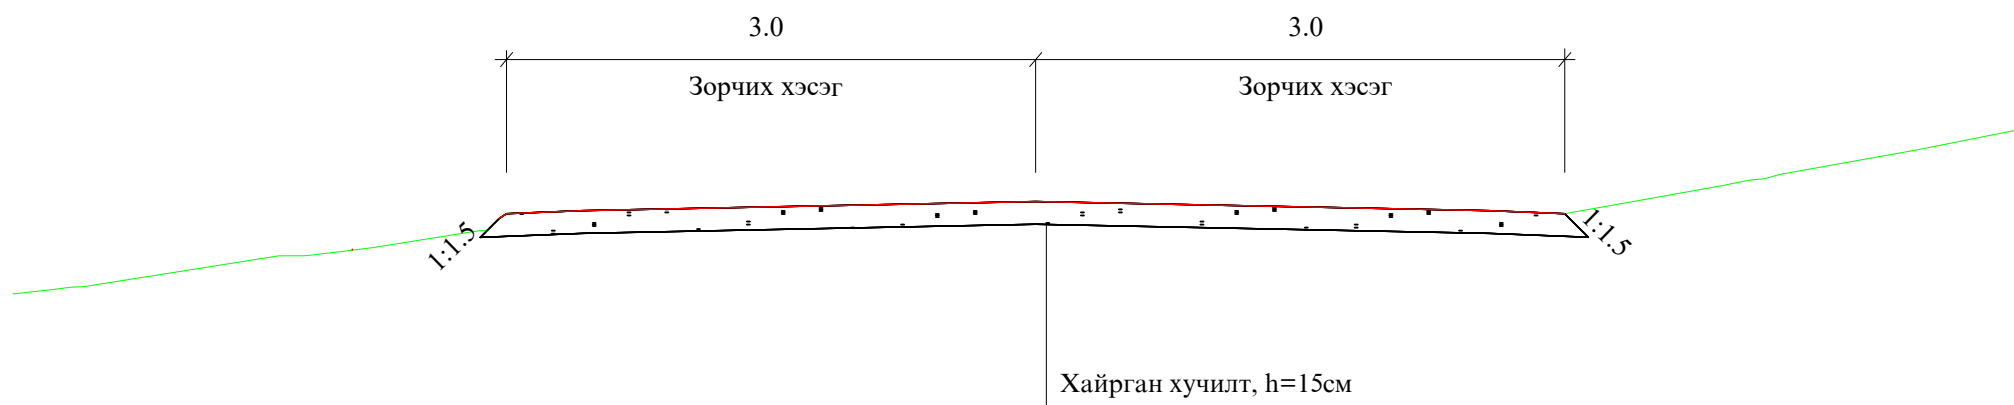

|   |   |            |   |                 |         |
|---|---|------------|---|-----------------|---------|
| <br>Мөнхийн Тод Зам<br>ХХК | ГУДАМЖНЫ САЙЖРУУЛСАН ШОРООН ЗАМ<br>/ДАРХАН СУМ 3-Р БАГ, ХАРАА 4-Р ГУДАМЖ/ |            |   | Төслийн дугаар: | Үе шат: |
|   |   |            |   | 04/26           | А.3     |
|   | Нэг маягийн хөндлөн огтлол  |            |   | Бүх хуудас:     | Хуудас: |
|   |   |            |   | 1               | 1       |
| Баянзүрх Дүүрэг 12-р<br>Хороолол 3-р Хороо 125а<br>Байр<br>Утас: 976-11-455160                                  | Захирал   | Г.Энхмөнх  |  | Огноо:          | 2026-04 |
|   | Ер/Инженер  | О.Дашпүрэв |  | Масштаб:        | 1:1000  |
|   | Гүйцэтгэсэн   | Б.Сумьяа   |  |                 |         |

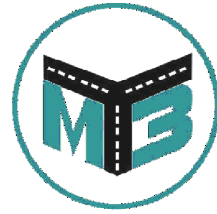

"МӨНХИЙН ТОД ЗАМ" ХХК


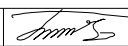


ШИФР 04/26

## АЖЛЫН ТОО ХЭМЖЭЭ

УЛААНБААТАР ХОТ 2026 ОН

**Ажлын тоо хэмжээ**

| №                                      | Ажлын нэр                         | Х/Н            | Тоо хэмжээ |
|--|-----------------------------------|----------------|------------|
| <b>1. Замын чиг сэргээх</b>            |                                   |                |            |
| 1                                      | Замын чиг сэргээх                 | Км             | 0.636      |
| <b>2. Газар шорооны ажил</b>           |                                   |                |            |
| 1                                      | Ул хөрс тэгшилж нягтруулах h=15см | м <sup>2</sup> | 3824       |
| 3                                      | Хажуу налуу тэгшлэх               | м <sup>2</sup> | 254.4      |
| <b>3. Хучилтын ажил</b>                |                                   |                |            |
| 1                                      | Хайрган хучилт / 15 см/           | м <sup>3</sup> | 401        |
| <b>4. Объектыг ашиглалтанд оруулах</b> |                                   |                |            |
| 1                                      | Объектыг ашиглалтанд оруулах      | 1км            | 0.636      |

|   |  |   |   |                 |         |
|---|--|---|---|-----------------|---------|
| <br>Мөнхийн Тод Зам<br>ХХК | ГУДАМЖНЫ САЙЖРУУЛСАН ШОРООН ЗАМ<br>/ДАРХАН СУМ 3-Р БАГ, ХАРАА 4-Р ГУДАМЖ/      |   |   | Төслийн дугаар: | Үе шат: |
|   | Ажлын тоо хэмжээ   |   |   | 04/26           | А.3     |
|   | Баянзүрх Дүүрэг 12-р<br>Хороолол 3-р Хороо 125а<br>Байр<br>Утас: 976-11-455160 |   |   | Бүх хуудас:     | Хуудас: |
|   | Захирал  | Г.Энхмөнх   |  | 1               | 1       |
| Ер/Инженер  | Э.Түвшинсанаа  |  | Огноо:  | 2026-04         |         |
| Гүйцэтгэсэн   | Б.Сумьяа   |  | Масштаб:  | 1:1000          |         |

Захиалагч байгууллага  
ДАРХАН-УУЛ АЙМГИЙН ЗДТГ

Зургийн байгууллага  
"МӨНХИЙН ТОД ЗАМ" ХХК

Төсвийн шифр: 2026/666

Зургийн шифр: .....

ГУДАМЖНЫ САЙЖРУУЛСАН ШОРООН ЗАМ /ДАРХАН СУМ 3-Р БАГ, ХАРАА 4-Р ГУДАМЖ/

Төсөвт өртгийн дүн 19,900,000 төгрөг

Төсвийн тооцоог гүйцэтгэсэн:

Мэргэшсэн төсөвчин С.ЦЭНГЭЛ /.....



Зургийн байгууллагын хаяг:

УБ хот, БЗД 3-р хороо, 12-р хороолол, 125а байр

Улаанбаатар хот 2026 он

Захиалагч байгууллага  
ДАРХАН-УУЛ АЙМГИЙН ЗДТГ

Зургийн байгууллага  
"МӨНХИЙН ТОД ЗАМ" ХХК

Төсвийн шифр: 2026/666

Зургийн шифр: .....

ГУДАМЖНЫ САЙЖРУУЛСАН ШОРООН ЗАМ /ДАРХАН СУМ 3-Р БАГ, ХАРАА 4-Р ГУДАМЖ/

Төсөвт өртгийн дүн 19,900,000 төгрөг

Төсвийн тооцоог гүйцэтгэсэн:

Мэргэшсэн төсөвчин С.ЦЭНГЭЛ /...../

Огноо 2026.04.22

Зургийн байгууллагын хаяг:

УБ хот, БЗД 3-р хороо, 12-р хороолол, 125а байр

Улаанбаатар хот 2026 он

**ТАЙЛБАР БИЧИГ**

**1. Ерөнхий мэдээлэл**

1. Байгууллагын нэр: "МӨНХИЙН ТОД ЗАМ" ХХК
2. Ажлын нэр: Гудамжны сайжруулсан шороон зам /Дархан сум 3-р баг, Хараа 4-р гудамж/

**Төсвийн тухай тэмдэглэл**

**Төсвийг боловсруулахад хэрэглэсэн норм норматив, үндэслэл:**

1. Авто зам, замын байгууламжийн барилга, засварын ажлын төсөв бодох норм ЗЗБНБД 81-013-2019
2. Авто замын барилгын ажлын төсвийн жишиг норм ЗЗБНБД 83-25-2023
3. Төмөр бетон гүүр, хоолойн барилгын төсвийн жишиг норм ЗЗБНБД 83-28-2023
4. Авто замын засвар арчлалтын төсвийн жишиг норм ЗЗБНБД 83-26-2023
5. Нэмэгдсэн өртгийн албан татварын тухай хууль
6. Нийгмийн даатгалын тухай хууль
7. Авто замын тухай хууль

**Тайлбар бичсэн:**

**Мэргэшсэн төсөвчин: С.ЦЭНГЭЛ /...../**

## АЖЛЫН ТОО ХЭМЖЭЭ

## ЗАМЫН ЧИГ СЭРГЭЭХ, ГАДАСЛАХ

| № | Үндэслэл | Ажлын нэр               | Хэмжих нэгж | Ажлын тоо хэмжээ |
|---|----------|-------------------------|-------------|------------------|
| 1 | 25-02-02 | Замын чиг сэргээх (GPS) | км          | 0.636            |

## ГАЗАР ШОРООНЫ АЖИЛ

| № | Үндэслэл | Ажлын нэр                          | Хэмжих нэгж | Ажлын тоо хэмжээ |
|---|----------|------------------------------------|-------------|------------------|
| 1 | 25-04-04 | Ул хөрс тэгшлэх, нягтруулах        | м2          | 3,823.9882       |
| 2 | 25-12-01 | Хажуу налуу автогрейдерээр тэгшлэх | м2          | 254.4            |

## ЗАМЫН ХУЧИЛТЫН АЖИЛ

| № | Үндэслэл | Ажлын нэр  | Хэмжих нэгж | Ажлын тоо хэмжээ |
|---|----------|--|-------------|------------------|
| 1 | 25-10-08 | Зохист найрлага бүхий элс хайрган хольцоор хучлага байгуулах | м3          | 400.94           |
| 2 | 25-20-02 | Авто зам, замын байгууламжийг ашиглалтад оруулах             | км          | 0.636            |

Тоо хэмжээний инженер: Э.ТҮВШИНСАНАА /...../

## НЭГЖ ҮНЭ БА НИЙТ ҮНИЙН ТӨСВИЙН ТООЦОО

## ЗАМЫН ЧИГ СЭРГЭЭХ, ГАДАСЛАХ

| № | Үндэслэл | Ажлын нэр               | Нэгж | Тоо хэмжээ | Нэгж өртөг   | Бүгд өртөг          |
|---|----------|-------------------------|------|------------|--------------|---------------------|
| 1 | 25-02-02 | Замын чиг сэргээх (GPS) | км   | 0.64       | 2,647,304.84 | 1,683,685.88        |
|   |          | <b>Бүгд дүн</b>         |      |            |              | <b>1,683,685.88</b> |

## ГАЗАР ШОРООНЫ АЖИЛ

| № | Үндэслэл | Ажлын нэр                          | Нэгж | Тоо хэмжээ | Нэгж өртөг | Бүгд өртөг          |
|---|----------|------------------------------------|------|------------|------------|---------------------|
| 2 | 25-04-04 | Ул хөрс тэгшлэх, нягтруулах        | м2   | 3,823.99   | 825.59     | 3,157,061.48        |
| 3 | 25-12-01 | Хажуу налуу автогрейдерээр тэгшлэх | м2   | 254.4      | 725.94     | 184,679.1           |
|   |          | <b>Бүгд дүн</b>                    |      |            |            | <b>3,341,740.58</b> |

## ЗАМЫН ХУЧИЛТЫН АЖИЛ

| № | Үндэслэл | Ажлын нэр  | Нэгж | Тоо хэмжээ | Нэгж өртөг | Бүгд өртөг           |
|---|----------|--|------|------------|------------|----------------------|
| 4 | 25-10-08 | Зохист найрлага бүхий элс хайрган хольцоор хучлага байгуулах | м3   | 400.94     | 34,241.96  | 13,728,972.84        |
| 5 | 25-20-02 | Авто зам, замын байгууламжийг ашиглалтад оруулах             | км   | 0.64       | 622,014.34 | 395,601.12           |
|   |          | <b>Бүгд дүн</b>  |      |            |            | <b>14,124,573.96</b> |

НЭГЖ ҮНИЙН НИЙЛБЭР: 19,150,000

ЗУРАГ ТӨСВИЙН ҮНЭ : 750,000

НИЙТ ТӨСӨВТ ӨРТӨГ: 19,900,000

## НЭГДСЭН ТӨСВИЙН ТООЦОО

## ГУДАМЖНЫ САЙЖРУУЛСАН ШОРООН ЗАМ /ДАРХАН СУМ 3-Р БАГ, ХАРАА 4-Р ГУДАМЖ/

| №         | Зардлын нэр  | Бүгд өртөг (төг)  | Тайлбар  |
|-----------|--|-------------------|--|
| 1         | Ажилчдын цалин   | 1'165'733         | Маягт №3-1-ийн 10-р баганын дүн                                      |
| 2         | Тээврийн жолоочийн цалин   | 290'711           | Тээврийн зардлын дүнгээс 8.7%  |
| 3         | Машин механизмын операторчидын цалин   | 396'657           | Машин механизм, тоног төхөөрөмжийн зардлын дүнгээс 8.7%              |
| 4         | Нүүлгэн шилжүүлэх ажлын цалин  | 0                 | Нүүлгэн шилжүүлэх ажлын зардлын дүнгээс 8.7%                         |
| 5         | Ажилчдын нэмэгдэл цалин  | 279'818           | [1]+[2]+[3]+[4]-ийн нийлбэр дүнгээс 15.1%                            |
| 6         | ИТА-ны цалин   | 315'027           | [1]+[2]+[3]-ын нийлбэр дүнгээс 17.0%                                 |
| 7         | Алслалтын нэмэгдэл цалин   | 0                 | [1]+[2]+[3]+[6]-ийн нийлбэр дүнгээс нормын дагуу тооцно.             |
| <b>8</b>  | <b>НИЙТ ЦАЛИН</b>  | <b>2'447'945</b>  | <b>[1]+[2]+[3]+[4]+[5]+[6]+[7]-ийн нийлбэр дүн</b>                   |
| 9         | Нийгмийн даатгалын шимтгэл   | 354'952           | [8]-ын дүнгээс нормын дагуу тооцно.                                  |
| 10        | Материалын зардал  | 2'472'656         | Төсвийн материалын зардлын тооцоо                                    |
| 11        | Тээврийн зардал  | 3'050'795         | [Тээврийн зардлын тооцооны дүн]-[2]                                  |
| 12        | Машин механизм, тоног төхөөрөмжийн зардал  | 4'162'614         | [Машин механизм, тоног төхөөрөмжийн зардлын тооцооны дүн]-[3]        |
| 13        | Ажлын багаж, хэрэгслийн элэгдлийн зардал   | 79'270            | [1]-ийн дүнгээс 6.8%   |
| 14        | Авто замын барилга, арчлалт, засварын ажлын талбайд ажиллах ажилтнуудад үйлчлэх зардал | 593'813           | [Нийт хөд.зарц] / [7.97]* [14000 төгрөг]                             |
| 15        | Нүүлгэн шилжүүлэх зардал   | 0                 | [Нүүлгэн шилжүүлэх зардлын дүн] – [4]                                |
| 16        | Түр барилгын элэгдэл   | 0                 | Тооцоогоор   |
| <b>17</b> | <b>ШУУД ЗАРДЛЫН ДҮН</b>  | <b>13'162'046</b> | <b>[8]+[9]+[10]+[11]+[12]+[13]+[14]+[15]+[16]-ийн нийлбэр дүн</b>    |
| 18        | Удирдлагын зардал  | 1'554'445         | [8]-ын дүнгээс "Алслалтын нэмэгдэл цалин"[7]-г хассан дүнгийн 63.5%  |
| 19        | Ашиг   | 1'757'625         | [8]-ын дүнгээс "Алслалтын нэмэгдэл цалин" [7]-г хассан дүнгийн 71.8% |
| 20        | ХАБЭА-н үйл ажиллагааны зардал   | 329'051           | [17]-ийн дүнгээс 2.5%  |
| 21        | Ажиллагсадын даатгал   | 0                 | Нэг хүний үнэлгээнээс 0.8 хувиар тооцно.                             |
| 22        | Барилга угсралтын даатгал  | 0                 | [17]-ийн дүнгээс 0.0 хувиар тооцно.                                  |
| 23        | Машин механизм, тоног төхөөрөмжийн даатгал   | 0                 | Балансын үнийн 0.5 хувиар тооцно.                                    |
| <b>24</b> | <b>БАРИЛГА УГСРАЛТЫН АЖЛЫН ДҮН</b>   | <b>16'803'167</b> | <b>[17]+[18]+[19]+[20]+[21]+[22]+[23]-ын нийлбэр дүн</b>             |
| 25        | Техник, технологийн хяналт, зөвлөх үйлчилгээний зардал                                 | 0                 | Нормд зааснаар   |
| 26        | Захиалагчийн хяналтын зардал   | 263'241           | Нормд зааснаар   |
| 27        | Магадлашгүй ажлын зардал   | 336'063           | [24]-ийн дүнгээс 2.0%  |
| 28        | Нэмэгдсэн өртгийн албан татвар   | 1'680'317         | [24]-ийн дүнгээс 10%   |
| 29        | Норм, нормативийн сангийн шимтгэл  | 67'213            | [24]-ийн дүнгээс 0.4%  |
| 30        | Зураг төсвийн үнэ  | 750'000           |  |
| <b>31</b> | <b>НИЙТ ТӨСӨВТ ӨРТӨГ</b>   | <b>19'900'000</b> | <b>[24]+[25]+[26]+[27]+[28]+[29]+[30]-ын нийлбэр дүн</b>             |

Гүйцэтгэсэн: Мэргэшсэн төсөвчин С.ЦЭНГЭЛ /...../

## АЖИЛЧДЫН ХӨДӨЛМӨР ЗАРЦУУЛАЛТ, ЦАЛИНГИЙН ЗАРДЛЫН ТООЦОО

## ЗАМЫН ЧИГ СЭРГЭЭХ, ГАДАСЛАХ

| №          | Үндэслэл | Ажлын нэр               | Хэмжих нэгж | Ажлын тоо хэмжээ | Ажилчдын мэргэжлийн зэрэг | Нэгж хөдөлмөр зарцуулалт хүн/цаг | Бүгд хөдөлмөр зарцуулалт хүн/цаг | Цалингийн тариф, төгрөг | Нийт цалин, төгрөг |
|------------|----------|-------------------------|-------------|------------------|---------------------------|----------------------------------|----------------------------------|-------------------------|--------------------|
| 1          | 25-02-02 | Замын чиг сэргээх (GPS) | км          | 0.636            | III                       | 18.22                            | 11.58792                         | 11096                   | 128,580            |
|            |          |                         |             |                  | IV                        | 20.415                           | 12.98394                         | 12483                   | 162,079            |
| <b>Дүн</b> |          |                         |             |                  |                           |                                  | <b>24.57</b>                     |                         | <b>290,658</b>     |

## ГАЗАР ШОРООНЫ АЖИЛ

| №          | Үндэслэл | Ажлын нэр                          | Хэмжих нэгж | Ажлын тоо хэмжээ | Ажилчдын мэргэжлийн зэрэг | Нэгж хөдөлмөр зарцуулалт хүн/цаг | Бүгд хөдөлмөр зарцуулалт хүн/цаг | Цалингийн тариф, төгрөг | Нийт цалин, төгрөг |
|------------|----------|------------------------------------|-------------|------------------|---------------------------|----------------------------------|----------------------------------|-------------------------|--------------------|
| 1          | 25-04-04 | Ул хөрс тэгшлэх, нягтруулах        | м2          | 3,823.9882       | III                       | 0.003773                         | 14.427907                        | 11096                   | 160,092            |
|            |          |                                    |             |                  | IV                        | 0.000635                         | 2.428233                         | 12483                   | 30,312             |
| 2          | 25-12-01 | Хажуу налуу автогрейдерээр тэгшлэх | м2          | 254.4            | III                       | 0.00497                          | 1.264368                         | 11096                   | 14,029             |
|            |          |                                    |             |                  | IV                        | 0.007775                         | 1.97796                          | 12483                   | 24,691             |
| <b>Дүн</b> |          |                                    |             |                  |                           |                                  | <b>20.1</b>                      |                         | <b>229,124</b>     |

## ЗАМЫН ХУЧИЛТЫН АЖИЛ

| №          | Үндэслэл | Ажлын нэр  | Хэмжих нэгж | Ажлын тоо хэмжээ | Ажилчдын мэргэжлийн зэрэг | Нэгж хөдөлмөр зарцуулалт хүн/цаг | Бүгд хөдөлмөр зарцуулалт хүн/цаг | Цалингийн тариф, төгрөг | Нийт цалин, төгрөг |
|------------|----------|--|-------------|------------------|---------------------------|----------------------------------|----------------------------------|-------------------------|--------------------|
| 1          | 25-10-08 | Зохист найрлага бүхий элс хайрган хольцоор хучлага байгуулах | м3          | 400.94           | II                        | 0.048                            | 19.24512                         | 9400                    | 180,904            |
|            |          |  |             |                  | III                       | 0.066127                         | 26.512959                        | 11096                   | 294,188            |
|            |          |  |             |                  | IV                        | 0.016429                         | 6.587043                         | 12483                   | 82,226             |
| 2          | 25-20-02 | Авто зам, замын байгууламжийг ашиглалтад оруулах             | км          | 0.636            | VI                        | 9.42                             | 5.99112                          | 14794                   | 88,633             |
| <b>Дүн</b> |          |  |             |                  |                           |                                  | <b>58.34</b>                     |                         | <b>645,951</b>     |

БҮГД ХҮН ЦАГ: 103.01 БҮГД ЦАЛИН: 1,165,733

## МАТЕРИАЛЫН ЗАРДЛЫН ТООЦОО

| №  | Материалын нэр                          | Хэмжих нэгж | Нийт орц   | Нэгж үнэ, төгрөг | Нийт үнэ, төгрөг |
|----|---|-------------|------------|------------------|------------------|
| 1  | Бетон хольц В15                         | м3          | 0.081919   | 252,000          | 20,644           |
| 2  | Бичгийн цаас                            | боодол      | 0.3816     | 15,000           | 5,724            |
| 3  | Бичиг хэргийн туслах материалууд        | ком         | 0.1272     | 50,000           | 6,360            |
| 4  | Зохист найрлага бүхий элс хайрган хольц | м3          | 417.77948  | 5,000            | 2,088,897        |
| 5  | Маркер                                  | ш           | 1.637885   | 1,000            | 1,638            |
| 6  | Модон гадас (5x5x40см)                  | ш           | 106.869474 | 500              | 53,435           |
| 7  | Принтерийн хор                          | ш           | 0.1272     | 80,000           | 10,176           |
| 8  | Төмөр гадас d13x200                     | ш           | 33.072     | 600              | 19,843           |
| 9  | Төмөр гадас d20x200                     | ш           | 3.3072     | 1,800            | 5,953            |
| 10 | Төмөр гадас d20x500                     | ш           | 38.0893    | 2,500            | 95,223           |
| 11 | Ус                                      | тн          | 75.048326  | 2,000            | 150,097          |
| 12 | Хавтас                                  | ш           | 6.36       | 2,000            | 12,720           |
| 13 | Хадаас                                  | кг          | 0.648784   | 3,000            | 1,946            |
|    | <b>Бүгд дүн</b>                         |             |            |                  | <b>2,472,656</b> |

## МАШИН МЕХАНИЗМ, ТОНОГ ТӨХӨӨРӨМЖИЙН ЗАРДЛЫН ТООЦОО

| №  | Машин механизм, тоног төхөөрөмжийн нэр | Хүчин чадал | Нийт машин цаг | Машин цагийн нэгж үнэ, төгрөг | Машин цагийн нийт үнэ, төгрөг |
|----|--|-------------|----------------|-------------------------------|-------------------------------|
| 1  | Автогрейдер                            | 175м.х      | 4.07           | 146743.0                      | 597,179                       |
| 2  | Ачааны автомашин                       | 2тн         | 1.16           | 38913.0                       | 45,258                        |
| 3  | Бульдозер                              | 175м.х      | 1.83           | 300448.0                      | 549,305                       |
| 4  | Гинжит экскаватор                      | 1.5м3       | 3.21           | 219012.0                      | 702,485                       |
| 5  | Доргиурт булт индүү                    | 17-20тн     | 12             | 97878.0                       | 1,174,346                     |
| 6  | Пикап                                  | 4хүн        | 18.55          | 41064.0                       | 761,607                       |
| 7  | Пресс (СВР)                            | кН          | 0.4            | 13412.0                       | 5,377                         |
| 8  | Прокторын алх, хэв (автомат)           | ком         | 1.64           | 12806.0                       | 21,014                        |
| 9  | Усны машин                             | 15тн        | 5.31           | 101455.0                      | 538,290                       |
| 10 | Хатаах зуух                            | 200°С       | 11.44          | 14369.0                       | 164,408                       |
|    | <b>Бүгд дүн</b>                        |             | <b>59.6</b>    |                               | <b>4,559,271</b>              |
|    | <b>Цалингийн зардал 8.7%</b>           |             |                |                               | <b>396,657</b>                |
|    | <b>Цалингийн зардал хассан дүн</b>     |             |                |                               | <b>4,162,614</b>              |

## ТЭЭВРИЙН ЗАРДЛЫН ТООЦОО

| №  | Материалын нэр                          | Хэмжих нэгж | Нийт орц | Нэгж хүнд (тн) | Материалын жин (тн) | Ачааны зэрэг | Тээврийн зай, км | 1 тн/км-ийн тариф, төгрөг | Нягтр-ын коэф. | Нийт жин (тн) | Нийт зардал (төг)   | Тээврийн хөд.зарц-т (хүн/цаг) |
|----|---|-------------|----------|----------------|---------------------|--------------|------------------|---------------------------|----------------|---------------|---------------------|-------------------------------|
| 1  | Бетон хольц В15                         | м3          | 0.08     | 2.4            | 0.2                 | 1            | 10               | 348.9                     | 1.0            | 0.197         | 687.33              | 0.04                          |
| 2  | Бичгийн цаас                            | боодол      | 0.38     | 0.003          | 0                   | 1            | 10               | 348.9                     | 1.0            | 0.001         | 3.49                | 0                             |
| 3  | Бичиг хэргийн туслах материалууд        | ком         | 0.13     | 0.001          | 0                   | 1            | 10               | 348.9                     | 1.0            | 0             | 0                   | 0                             |
| 4  | Зохист найрлага бүхий элс хайрган хольц | м3          | 417.78   | 1.76           | 735.29              | 1            | 10               | 348.9                     | 1.2            | 882.35        | 3,078,519.15        | 161.63                        |
| 5  | Маркер                                  | ш           | 1.64     | 0.0001         | 0                   | 1            | 15               | 334.65                    | 1.0            | 0             | 0                   | 0                             |
| 6  | Модон гадас (5х5х40см)                  | ш           | 106.87   | 0.00065        | 0.07                | 1            | 10               | 348.9                     | 1.0            | 0.069         | 240.74              | 0.01                          |
| 7  | Принтерийн хор                          | ш           | 0.13     | 0.002          | 0                   | 1            | 10               | 348.9                     | 1.0            | 0             | 0                   | 0                             |
| 8  | Төмөр гадас d13x200                     | ш           | 33.07    | 0.0002         | 0.01                | 1            | 10               | 348.9                     | 1.0            | 0.007         | 24.42               | 0                             |
| 9  | Төмөр гадас d20x200                     | ш           | 3.31     | 0.0005         | 0                   | 1            | 10               | 348.9                     | 1.0            | 0.002         | 6.98                | 0                             |
| 10 | Төмөр гадас d20x500                     | ш           | 38.09    | 0.0013         | 0.05                | 1            | 10               | 348.9                     | 1.0            | 0.05          | 174.45              | 0.01                          |
| 11 | Ус                                      | тн          | 75.05    | 1.0            | 75.05               | 1            | 10               | 348.9                     | 1.0            | 75.048        | 261,842.47          | 13.75                         |
| 12 | Хавтас                                  | ш           | 6.36     | 0.0001         | 0                   | 1            | 10               | 348.9                     | 1.0            | 0.001         | 3.49                | 0                             |
| 13 | Хадаас                                  | кг          | 0.65     | 0.001          | 0                   | 1            | 10               | 348.9                     | 1.0            | 0.001         | 3.49                | 0                             |
|    | <b>Нийт дүн</b>                         |             |          |                |                     |              |                  |                           |                |               | <b>3,341,506.01</b> | <b>175.44</b>                 |
|    | <b>Цалингийн зардал 8.7%</b>            |             |          |                |                     |              |                  |                           |                |               | <b>290,711.02</b>   |                               |
|    | <b>Цалингийн зардал хассан дүн</b>      |             |          |                |                     |              |                  |                           |                |               | <b>3,050,794.99</b> |                               |