

Шууд худалдан авалтад үнийн санал ирүүлэх тухай

Төслийн нэр: Гэр хорооллын сайжруулсан шороон зам /Дархан сум 15-р баг/

Шууд худалдан авалтын төрөл: Ажил

Төсөвт өртөг: 19,900,000.0 /Арван есөн сая есөн зуун мянга / төгрөг

Зар нийтэлсэн хугацаа: 2026.05.18

Материал хүлээн авах сүүлийн хугацаа: 2026.05.22

Бүрдүүлэх материал:

Сонирхсон аж ахуйн нэгж байгууллага нь дараах материалыг бүрдүүлж ирүүлнэ.

- Техникийн тодорхойлолтод үндэслэн үнийн санал ирүүлэх
- Ижил төстэй ажлын туршлагатай байх: Сүүлийн 1 жилд 1-ээс доошгүй ижил төстэй ажил хийж гүйцэтгэсэн байх, гэрээ, ажил хүлээлцсэн акт
- Нийлүүлэх барааны техникийн үзүүлэлт, үнэ
- Ажлыг богино хугацаанд нийлүүлэх график,
- Улсын бүртгэлийн гэрчилгээний хуулбар,
- Хугацаа хэтэрсэн зээлийн үлдэгдэлгүй байх,
- Татварын өр төлбөргүй байх ,
- Шүүхийн шийдвэр гүйцэтгэх газрын тодорхойлолт /Ажлын урилга зарлагдсанаас хойш байдлаар ирүүлэх /
- Чанарын баталгаа 6 сар,

Материал хүлээн авах газар: Дархан-Уул аймгийн ЗДТГ-ын /Шинэ байр/ 206 тоот өрөөнд хүлээн авна.

Холбогдох дугаар: 70373739

Техникийн тодорхойлолт: 15.1

№	Нэр Үзүүлэлт	төрөл, Шаардлага
1	Материал	Гэрээнд өөрөөр заагаагүй бол бүх бараа, материал нь шинэ, ашиглагдаагүй байна.
2	Стандарт	Бараа, материал нь олон улсын хэмжээнд болон Монгол улсад мөрдөж буй стандартын шаардлагыг хангасан байна.
3	Байршил	Гэр хорооллын сайжруулсан шороон зам /дархан сум 15-р баг/
4	Хийгдэх ажил:1	19,900,000.0 төгрөг
4.1	Замын сэргээх	чиг Замын чиг сэргээх (GPS) 0.454км
4.2	Газар ажил	шорооны Ул хөрс тэгшлэх, нягтруулах 2802.0м ² , Хажуу налуу автогрейдерээр тэгшлэх 181.6408м ² ,
4.3	Замын ажил	хучилтын Зохист найрлага бүхий элс хайрган хольцоор хучлага байгуулах 444.5м ³ , Авто зам, замын байгууламжийг ашиглалтад оруулах 0.454км
5	Туршлага	Энэхүү ажилтай ижил төстэй ажлыг хийж гүйцэтгэж байсан туршлагатай байх.
6	Зөвшөөрөл	Тусгай зөвшөөрөлтэй байх.
7	Баталгаа	Чанарын баталгаа шаардана.
8	Зураг төсөв	750,000.0 төгрөг
9	Төсөвт өртөг	19,900,000.0 төгрөг
10	Урьдчилгаа	Санхүүжилтийн урьдчилгаа олгохгүй.

Захиалагч байгууллага
ДАРХАН-УУЛ АЙМГИЙН ЗДТГ

Зургийн байгууллага
"МӨНХИЙН ТОД ЗАМ" ХХК

Төсвийн шифр: 2026/666

Зургийн шифр:

ГЭР ХОРООЛЛЫН САЙЖРУУЛСАН ШОРООН ЗАМ /ДАРХАН СУМ 15-Р БАГ/

Төсөвт өртгийн дүн 19,900,000 төгрөг

Төсвийн тооцоог гүйцэтгэсэн:

Мэргэшсэн төсөвчин С.ЦЭНГЭЛ /.....



Зургийн байгууллагын хаяг:

УБ хот, БЗД 3-р хороо, 12-р хороолол, 125а байр

Улаанбаатар хот 2026 он

Захиалагч байгууллага
ДАРХАН-УУЛ АЙМГИЙН ЗДТГ

Зургийн байгууллага
"МӨНХИЙН ТОД ЗАМ" ХХК

Төсвийн шифр: 2026/666

Зургийн шифр:

ГЭР ХОРООЛЛЫН САЙЖРУУЛСАН ШОРООН ЗАМ /ДАРХАН СУМ 15-Р БАГ/

Төсөвт өртгийн дүн 19,900,000 төгрөг

Төсвийн тооцоог гүйцэтгэсэн:

Мэргэшсэн төсөвчин С.ЦЭНГЭЛ /...../

Огноо 2026.04.22

Зургийн байгууллагын хаяг:

УБ хот, БЗД 3-р хороо, 12-р хороолол, 125а байр

Улаанбаатар хот 2026 он

ТАЙЛБАР БИЧИГ

1. Ерөнхий мэдээлэл

1. Байгууллагын нэр: "МӨНХИЙН ТОД ЗАМ" ХХК
2. Ажлын нэр: Гэр хорооллын сайжруулсан шороон зам /Дархан сум 15-р баг/

Төсвийн тухай тэмдэглэл

Төсвийг боловсруулахад хэрэглэсэн норм норматив, үндэслэл:

1. Авто зам, замын байгууламжийн барилга, засварын ажлын төсөв бодох норм ЗЗБНБД 81-013-2019
2. Авто замын барилгын ажлын төсвийн жишиг норм ЗЗБНБД 83-25-2023
3. Төмөр бетон гүүр, хоолойн барилгын төсвийн жишиг норм ЗЗБНБД 83-28-2023
4. Авто замын засвар арчлалтын төсвийн жишиг норм ЗЗБНБД 83-26-2023
5. Нэмэгдсэн өртгийн албан татварын тухай хууль
6. Нийгмийн даатгалын тухай хууль
7. Авто замын тухай хууль

Тайлбар бичсэн:

Мэргэшсэн төсөвчин: С.ЦЭНГЭЛ /...../

АЖЛЫН ТОО ХЭМЖЭЭ

ЗАМЫН ЧИГ СЭРГЭЭХ, ГАДАСЛАХ

№	Үндэслэл	Ажлын нэр	Хэмжих нэгж	Ажлын тоо хэмжээ
1	25-02-02	Замын чиг сэргээх (GPS)	км	0.454

ГАЗАР ШОРООНЫ АЖИЛ

№	Үндэслэл	Ажлын нэр	Хэмжих нэгж	Ажлын тоо хэмжээ
1	25-04-04	Ул хөрс тэгшлэх, нягтруулах	м2	2,802.0
2	25-12-01	Хажуу налуу автогрейдерээр тэгшлэх	м2	181.6408

ЗАМЫН ХУЧИЛТЫН АЖИЛ

№	Үндэслэл	Ажлын нэр	Хэмжих нэгж	Ажлын тоо хэмжээ
1	25-10-08	Зохист найрлага бүхий элс хайрган хольцоор хучлага байгуулах	м3	444.5
2	25-20-02	Авто зам, замын байгууламжийг ашиглалтад оруулах	км	0.454

Тоо хэмжээний инженер: Э.ТҮВШИНСАНАА /...../

НЭГЖ ҮНЭ БА НИЙТ ҮНИЙН ТӨСВИЙН ТООЦОО

ЗАМЫН ЧИГ СЭРГЭЭХ, ГАДАСЛАХ

№	Үндэслэл	Ажлын нэр	Нэгж	Тоо хэмжээ	Нэгж өртөг	Бүгд өртөг
1	25-02-02	Замын чиг сэргээх (GPS)	км	0.45	2,647,305	1,201,876.47
		Бүгд дүн				1,201,876.47

ГАЗАР ШОРООНЫ АЖИЛ

№	Үндэслэл	Ажлын нэр	Нэгж	Тоо хэмжээ	Нэгж өртөг	Бүгд өртөг
2	25-04-04	Ул хөрс тэгшлэх, нягтруулах	м2	2,802	825.59	2,313,314.27
3	25-12-01	Хажуу налуу автогрейдерээр тэгшлэх	м2	181.64	725.94	131,860.38
		Бүгд дүн				2,445,174.65

ЗАМЫН ХУЧИЛТЫН АЖИЛ

№	Үндэслэл	Ажлын нэр	Нэгж	Тоо хэмжээ	Нэгж өртөг	Бүгд өртөг
4	25-10-08	Зохист найрлага бүхий элс хайрган хольцоор хучлага байгуулах	м3	444.5	34,241.97	15,220,554.37
5	25-20-02	Авто зам, замын байгууламжийг ашиглалтад оруулах	км	0.45	622,014.3	282,394.49
		Бүгд дүн				15,502,948.86

НЭГЖ ҮНИЙН НИЙЛБЭР: 19,150,000

ЗУРАГ ТӨСВИЙН ҮНЭ : 750,000

НИЙТ ТӨСӨВТ ӨРТӨГ: 19,900,000

НЭГДСЭН ТӨСВИЙН ТООЦОО

ГЭР ХОРООЛЛЫН САЙЖРУУЛСАН ШОРООН ЗАМ /ДАРХАН СУМ 15-Р БАГ/

№	Зардлын нэр	Бүгд өртөг (төг)	Тайлбар
1	Ажилчдын цалин	1'055'782	Маягт №3-1-ийн 10-р баганын дүн
2	Тээврийн жолоочийн цалин	317'630	Тээврийн зардлын дүнгээс 8.7%
3	Машин механизмын операторчидын цалин	382'257	Машин механизм, тоног төхөөрөмжийн зардлын дүнгээс 8.7%
4	Нүүлгэн шилжүүлэх ажлын цалин	0	Нүүлгэн шилжүүлэх ажлын зардлын дүнгээс 8.7%
5	Ажилчдын нэмэгдэл цалин	265'106	[1]+[2]+[3]+[4]-ийн нийлбэр дүнгээс 15.1%
6	ИТА-ны цалин	298'464	[1]+[2]+[3]-ын нийлбэр дүнгээс 17.0%
7	Алслалтын нэмэгдэл цалин	0	[1]+[2]+[3]+[6]-ийн нийлбэр дүнгээс нормын дагуу тооцно.
8	НИЙТ ЦАЛИН	2'319'239	[1]+[2]+[3]+[4]+[5]+[6]+[7]-ийн нийлбэр дүн
9	Нийгмийн даатгалын шимтгэл	336'290	[8]-ын дүнгээс нормын дагуу тооцно.
10	Материалын зардал	2'656'526	Төсвийн материалын зардлын тооцоо
11	Тээврийн зардал	3'333'288	[Тээврийн зардлын тооцооны дүн]-[2]
12	Машин механизм, тоног төхөөрөмжийн зардал	4'011'503	[Машин механизм, тоног төхөөрөмжийн зардлын тооцооны дүн]-[3]
13	Ажлын багаж, хэрэгслийн элэгдлийн зардал	71'793	[1]-ийн дүнгээс 6.8%
14	Авто замын барилга, арчлалт, засварын ажлын талбайд ажиллах ажилтнуудад үйлчлэх зардал	600'400	[Нийт хөд.зарц] / [7.97]* [14000 төгрөг]
15	Нүүлгэн шилжүүлэх зардал	0	[Нүүлгэн шилжүүлэх зардлын дүн] – [4]
16	Түр барилгын элэгдэл	0	Тооцоогоор
17	ШУУД ЗАРДЛЫН ДҮН	13'329'039	[8]+[9]+[10]+[11]+[12]+[13]+[14]+[15]+[16]-ийн нийлбэр дүн
18	Удирдлагын зардал	1'472'717	[8]-ын дүнгээс "Алслалтын нэмэгдэл цалин"[7]-г хассан дүнгийн 63.5%
19	Ашиг	1'665'214	[8]-ын дүнгээс "Алслалтын нэмэгдэл цалин" [7]-г хассан дүнгийн 71.8%
20	ХАБЭА-н үйл ажиллагааны зардал	333'226	[17]-ийн дүнгээс 2.5%
21	Ажиллагсадын даатгал	0	Нэг хүний үнэлгээнээс 0.8 хувиар тооцно.
22	Барилга угсралтын даатгал	0	[17]-ийн дүнгээс 0.0 хувиар тооцно.
23	Машин механизм, тоног төхөөрөмжийн даатгал	0	Балансын үнийн 0.5 хувиар тооцно.
24	БАРИЛГА УГСРАЛТЫН АЖЛЫН ДҮН	16'800'195	[17]+[18]+[19]+[20]+[21]+[22]+[23]-ын нийлбэр дүн
25	Техник, технологийн хяналт, зөвлөх үйлчилгээний зардал	0	Нормд зааснаар
26	Захиалагчийн хяналтын зардал	266'581	Нормд зааснаар
27	Магадлашгүй ажлын зардал	336'004	[24]-ийн дүнгээс 2.0%
28	Нэмэгдсэн өртгийн албан татвар	1'680'020	[24]-ийн дүнгээс 10%
29	Норм, нормативийн сангийн шимтгэл	67'201	[24]-ийн дүнгээс 0.4%
30	Зураг төсвийн үнэ	750'000	
31	НИЙТ ТӨСӨВТ ӨРТӨГ	19'900'000	[24]+[25]+[26]+[27]+[28]+[29]+[30]-ын нийлбэр дүн

Гүйцэтгэсэн: Мэргэшсэн төсөвчин С.ЦЭНГЭЛ /...../

АЖИЛЧДЫН ХӨДӨЛМӨР ЗАРЦУУЛАЛТ, ЦАЛИНГИЙН ЗАРДЛЫН ТООЦОО

ЗАМЫН ЧИГ СЭРГЭЭХ, ГАДАСЛАХ

№	Үндэслэл	Ажлын нэр	Хэмжих нэгж	Ажлын тоо хэмжээ	Ажилчдын мэргэжлийн зэрэг	Нэгж хөдөлмөр зарцуулалт хүн/цаг	Бүгд хөдөлмөр зарцуулалт хүн/цаг	Цалингийн тариф, төгрөг	Нийт цалин, төгрөг
1	25-02-02	Замын чиг сэргээх (GPS)	км	0.454	III	18.22	8.27188	11096	91,785
					IV	20.415	9.26841	12483	115,698
Дүн							17.54		207,482

ГАЗАР ШОРООНЫ АЖИЛ

№	Үндэслэл	Ажлын нэр	Хэмжих нэгж	Ажлын тоо хэмжээ	Ажилчдын мэргэжлийн зэрэг	Нэгж хөдөлмөр зарцуулалт хүн/цаг	Бүгд хөдөлмөр зарцуулалт хүн/цаг	Цалингийн тариф, төгрөг	Нийт цалин, төгрөг
1	25-04-04	Ул хөрс тэгшлэх, нягтруулах	м2	2,802.0	III	0.003773	10.571946	11096	117,306
					IV	0.000635	1.77927	12483	22,211
2	25-12-01	Хажуу налуу автогрейдерээр тэгшлэх	м2	181.6408	III	0.00497	0.902755	11096	10,017
					IV	0.007775	1.412257	12483	17,629
Дүн							14.67		167,163

ЗАМЫН ХУЧИЛТЫН АЖИЛ

№	Үндэслэл	Ажлын нэр	Хэмжих нэгж	Ажлын тоо хэмжээ	Ажилчдын мэргэжлийн зэрэг	Нэгж хөдөлмөр зарцуулалт хүн/цаг	Бүгд хөдөлмөр зарцуулалт хүн/цаг	Цалингийн тариф, төгрөг	Нийт цалин, төгрөг
1	25-10-08	Зохист найрлага бүхий элс хайрган хольцоор хучлага байгуулах	м3	444.5	II	0.048	21.336	9400	200,558
					III	0.066127	29.393451	11096	326,150
					IV	0.016429	7.302691	12483	91,159
2	25-20-02	Авто зам, замын байгууламжийг ашиглалтад оруулах	км	0.454	VI	9.42	4.27668	14794	63,269
Дүн							62.31		681,137

БҮГД ХҮН ЦАГ: 94.52 БҮГД ЦАЛИН: 1,055,782

МАТЕРИАЛЫН ЗАРДЛЫН ТООЦОО


№	Материалын нэр	Хэмжих нэгж	Нийт орц	Нэгж үнэ, төгрөг	Нийт үнэ, төгрөг
1	Бетон хольц В15	м3	0.058477	252,000	14,736
2	Бичгийн цаас	боодол	0.2724	15,000	4,086
3	Бичиг хэргийн туслах материалууд	ком	0.0908	50,000	4,540
4	Зохист найрлага бүхий элс хайрган хольц	м3	463.169	5,000	2,315,845
5	Маркер	ш	1.188124	1,000	1,188
6	Модон гадас (5х5х40см)	ш	77.0573	500	38,529
7	Принтерийн хор	ш	0.0908	80,000	7,264
8	Төмөр гадас d13x200	ш	23.608	600	14,165
9	Төмөр гадас d20x200	ш	2.3608	1,800	4,249
10	Төмөр гадас d20x500	ш	42.2275	2,500	105,569
11	Ус	тн	67.942739	2,000	135,885
12	Хавтас	ш	4.54	2,000	9,080
13	Хадаас	кг	0.463125	3,000	1,389
	Бүгд дүн				2,656,526

МАШИН МЕХАНИЗМ, ТОНОГ ТӨХӨӨРӨМЖИЙН ЗАРДЛЫН ТООЦОО

№	Машин механизм, тоног төхөөрөмжийн нэр	Хүчин чадал	Нийт машин цаг	Машин цагийн нэгж үнэ, төгрөг	Машин цагийн нийт үнэ, төгрөг
1	Автогрейдер	175м.х	3.64	146743.0	534,333
2	Ачааны автомашин	2тн	0.9	38913.0	34,860
3	Бульдозер	175м.х	2.03	300448.0	608,984
4	Гинжит экскаватор	1.5м3	3.56	219012.0	778,807
5	Доргиурт булт индүү	17-20тн	11.2	97878.0	1,096,519
6	Пикап	4хүн	16.2	41064.0	665,060
7	Пресс (СВР)	кН	0.44	13412.0	5,962
8	Прокторын алх, хэв (автомат)	ком	1.58	12806.0	20,223
9	Усны машин	15тн	4.8	101455.0	487,396
10	Хатаах зуух	200°C	11.25	14369.0	161,615
	Бүгд дүн		55.59		4,393,760
	Цалингийн зардал 8.7%				382,257
	Цалингийн зардал хассан дүн				4,011,503

ТЭЭВРИЙН ЗАРДЛЫН ТООЦОО

№	Материалын нэр	Хэмжих нэгж	Нийт орц	Нэгж хүнд (тн)	Материалын жин (тн)	Ачааны зэрэг	Тээврийн зай, км	1 тн/км-ийн тариф, төгрөг	Нягтр-ын коэф.	Нийт жин (тн)	Нийт зардал (төг)	Тээврийн хөд.зарц-т (хүн/цаг)
1	Бетон хольц В15	м3	0.06	2.4	0.14	1	10	348.9	1.0	0.14	488.46	0.03
2	Бичгийн цаас	боодол	0.27	0.003	0	1	10	348.9	1.0	0.001	3.49	0
3	Бичиг хэргийн туслах материалууд	ком	0.09	0.001	0	1	10	348.9	1.0	0	0	0
4	Зохист найрлага бүхий элс хайрган хольц	м3	463.17	1.76	815.18	1	10	348.9	1.2	978.213	3,412,985.16	179.19
5	Маркер	ш	1.19	0.0001	0	1	15	334.65	1.0	0	0	0
6	Модон гадас (5х5х40см)	ш	77.06	0.00065	0.05	1	10	348.9	1.0	0.05	174.45	0.01
7	Принтерийн хор	ш	0.09	0.002	0	1	10	348.9	1.0	0	0	0
8	Төмөр гадас d13x200	ш	23.61	0.0002	0	1	10	348.9	1.0	0.005	17.45	0
9	Төмөр гадас d20x200	ш	2.36	0.0005	0	1	10	348.9	1.0	0.001	3.49	0
10	Төмөр гадас d20x500	ш	42.23	0.0013	0.05	1	10	348.9	1.0	0.055	191.89	0.01
11	Ус	тн	67.94	1.0	67.94	1	10	348.9	1.0	67.943	237,053.13	12.45
12	Хавтас	ш	4.54	0.0001	0	1	10	348.9	1.0	0	0	0
13	Хадаас	кг	0.46	0.001	0	1	10	348.9	1.0	0	0	0
	Нийт дүн										3,650,917.52	191.69
	Цалингийн зардал 8.7%										317,629.82	
	Цалингийн зардал хассан дүн										3,333,287.7	

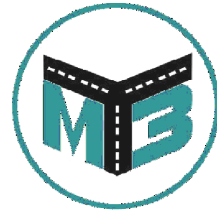


"МӨНХИЙН ТОД ЗАМ" ХХК

ШИФР 04/26

ГЭР ХОРООЛЛЫН САЙЖРУУЛСАН ШОРООН ЗАМ
/ДАРХАН СУМ 15-Р БАГ/

УЛААНБААТАР ХОТ 2026 ОН

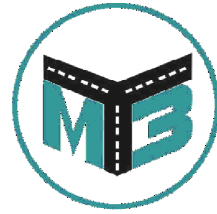


"МӨНХИЙН ТОД ЗАМ" ХХК

ШИФР 04/26

ЗУРГИЙН ЖАГСААЛТ

Д/д	ЗУРГИЙН ЖАГСААЛТ	ХУУДАС
1	Байршлын тойм зураг	1
2	Дэвсгэр зураг	1
3	Нэг маягийн хөндлөн огтлол	1
4	Ажлын тоо хэмжээ	1

УЛААНБААТАР ХОТ 2026 ОН

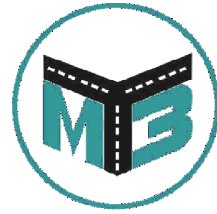

"МӨНХИЙН ТОД ЗАМ" ХХК

ШИФР 04/26

БАЙРШЛЫН ТОЙМ ЗУРАГ


УЛААНБААТАР ХОТ 2026 ОН

Байршлын тойм зураг



ДАРХАН СУМ
15-Р БАГ

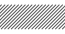

Дэвсгэр зургийн таних тэмдэг
 – Төлөвлөж байгаа авто зам



Мөнхийн Тод Зам
ХХК

ГЭР ХОРООЛЛЫН САЙЖРУУЛСАН ШОРООН ЗАМ
/ДАРХАН СУМ 15-Р БАГ/

Байршлын тойм зураг

Баянзүрх Дүүрэг 12-р
Хороолол 3-р Хороо 125а
Байр
Утас: 976-11-455160

Захирал	Г.Энхмөнх
Ер/Инженер	О.Дашпүрэв
Гүйцэтгэсэн	Б.Сумьяа

Handwritten signatures


Төслийн дугаар:	04/26	Үе шат:	А.3
Бүх хуудас:	1	Хуудас:	1
Огноо:	2026-04		
Масштаб:	1:1000		

A
B
C
D
E
F
G
H
J
K
L
M

A
B
C
D
E
F
G
H
J
K
L
M

1 2 3 4 5 6 7 8 9 10 11 12 13 14 15 16

1 2 3 4 5 6 7 8 9 10 11 12 13 14 15 16 A1

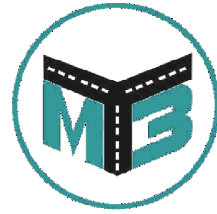


"МӨНХИЙН ТОД ЗАМ" ХХК

ШИФР 04/26

ДЭВСГЭР ЗУРАГ

УЛААНБААТАР ХОТ 2026 ОН

Дэвсгэр зураг

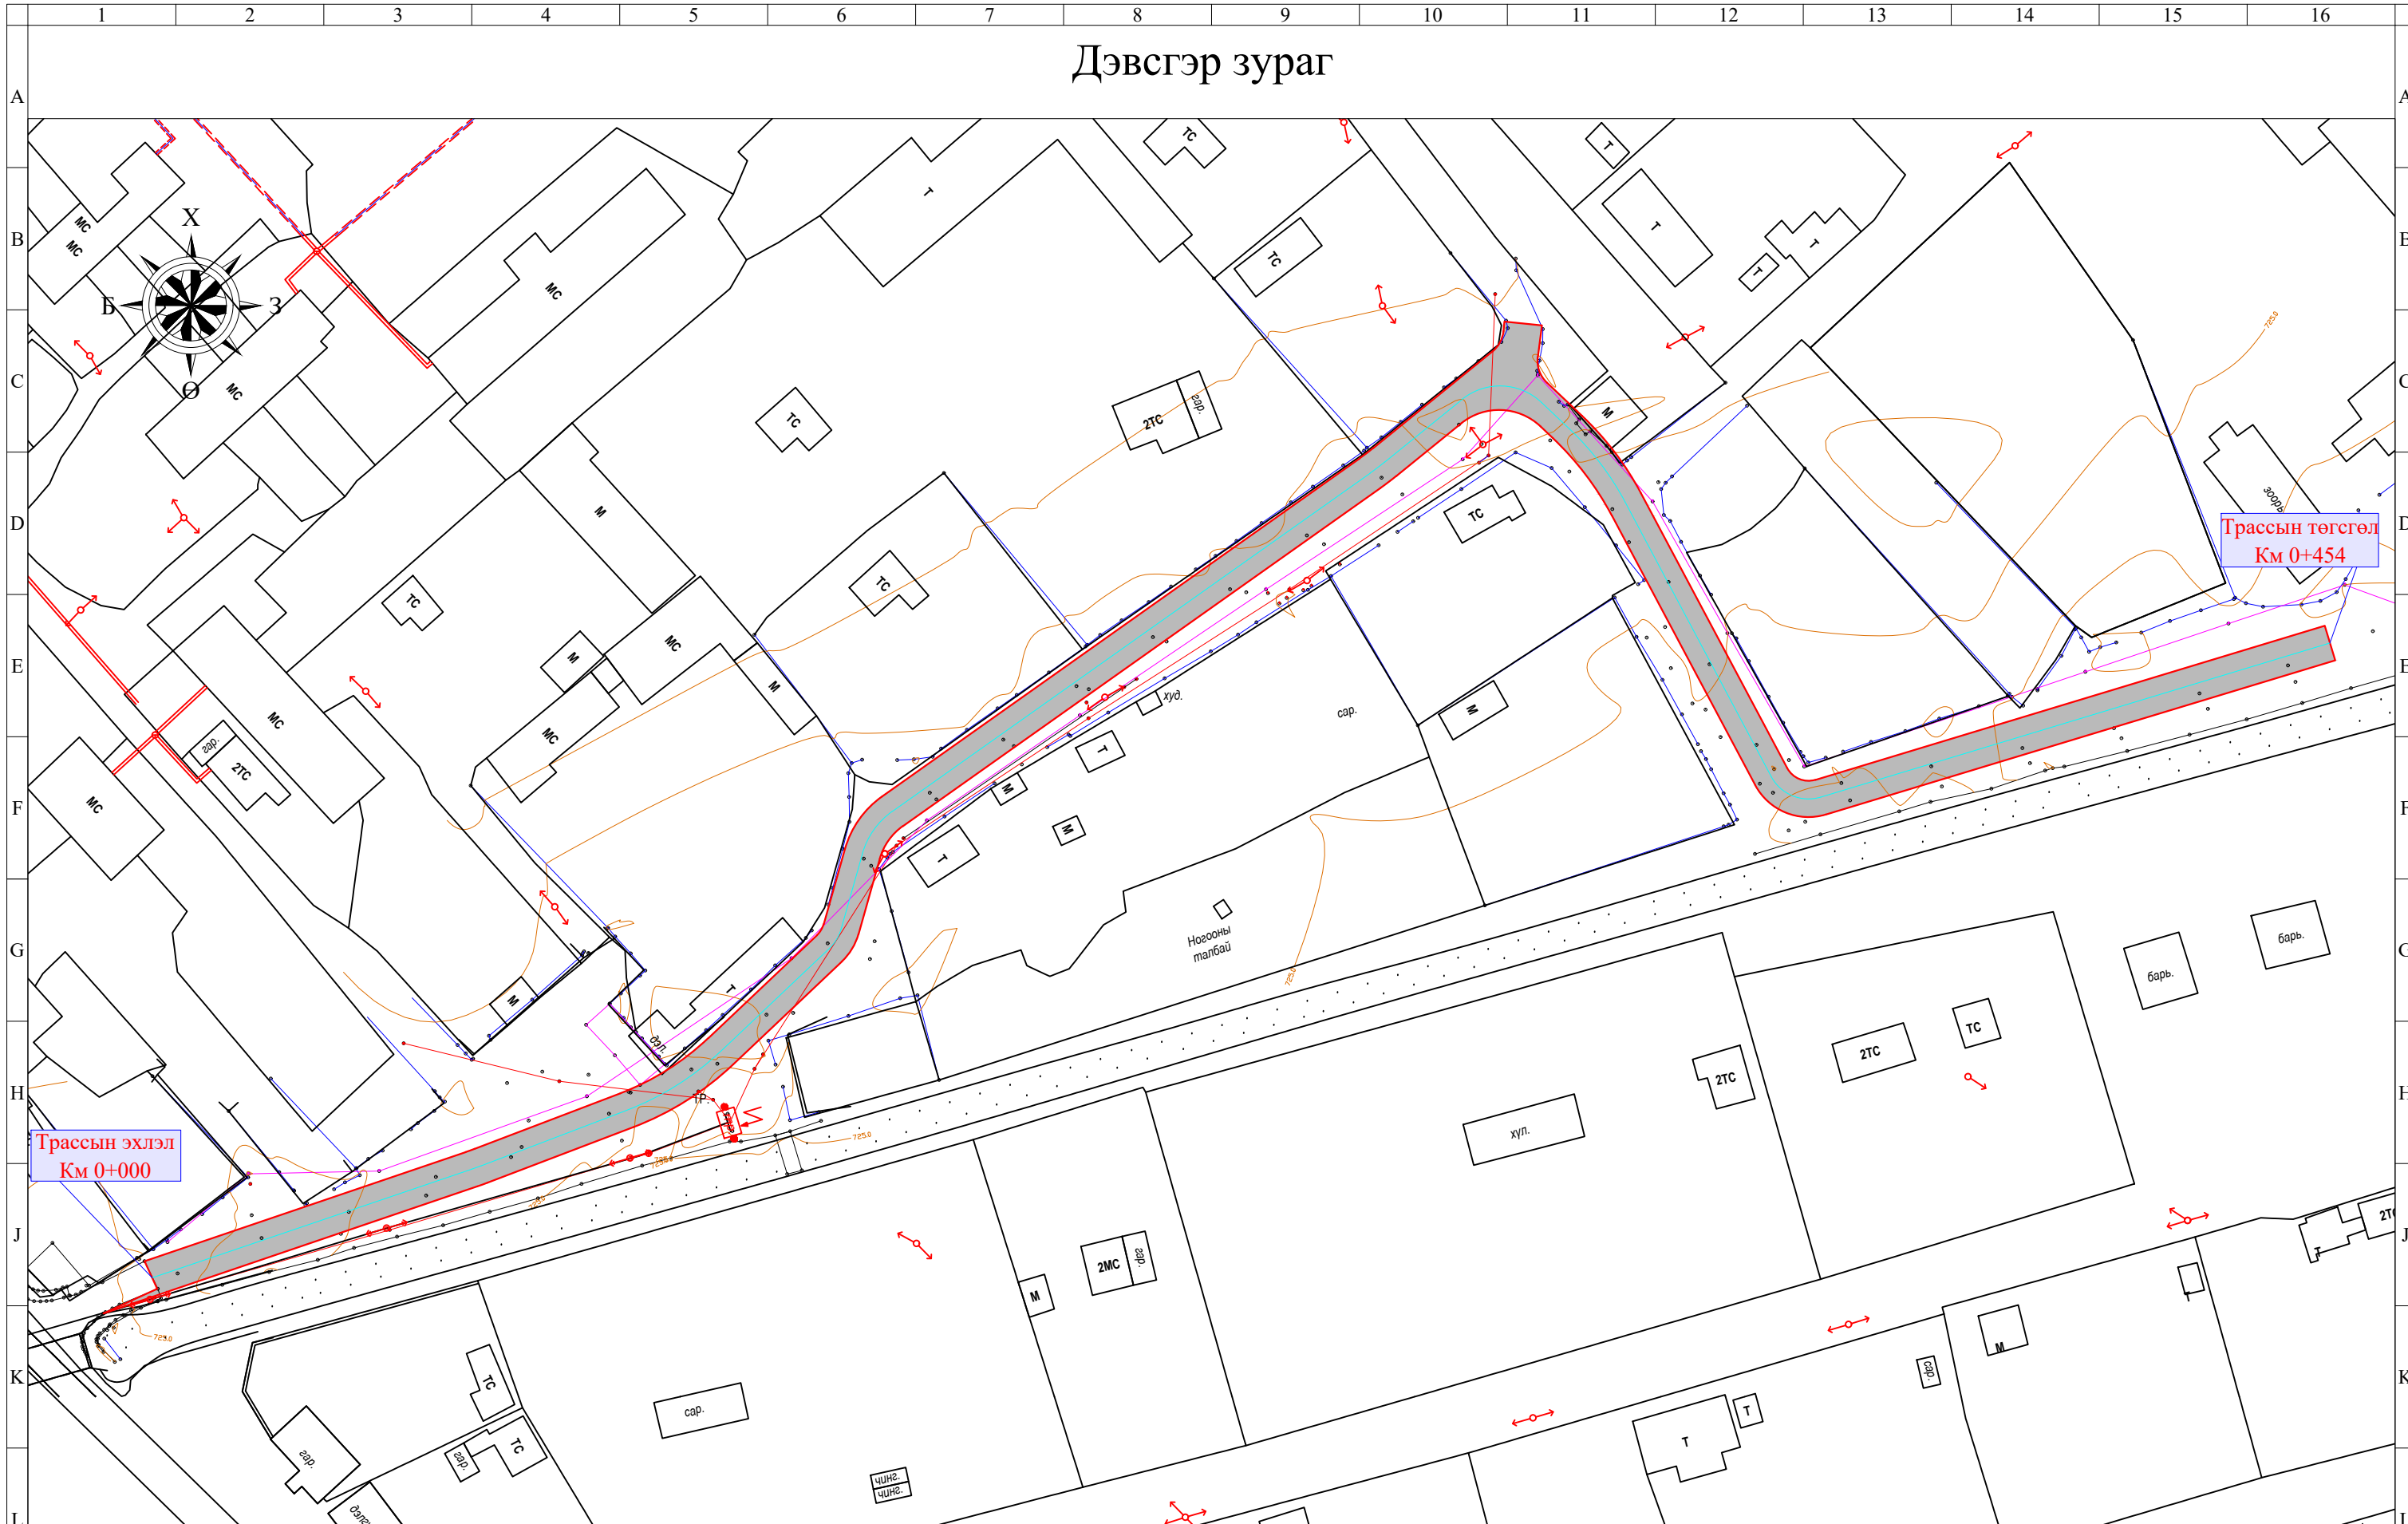

Трассын эхлэл
Км 0+000


Трассын төгсгөл
Км 0+454

— Төлөвлөж байгаа хайрган хучилт



Мөнхийн Тод Зам
ХХК

ГЭР ХОРООЛЫН САЙЖРУУЛСАН ШОРООН ЗАМ /ДАРХАН СУМ 15-Р БАГ/			Төслийн дугаар:	Үе шат:	
			04/26	A.3	
Дэвсгэр зураг			Бүх хуудас:	Хуудас:	
			1	1	
Баянзүрх Дүүрэг 12-р Хороолол 3-р Хороо 125а Байр Утас: 976-11-455160	Захирал	Г.Энхмөнх		Огноо: 2026-04	
	Ер/Инженер	О.Дашпүрэв			
	Гүйцэтгэсэн	Б.Сумьяа			
			Масштаб:	1:1000	

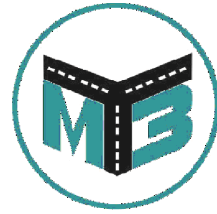


"МӨНХИЙН ТОД ЗАМ" ХХК


ШИФР 04/26


НЭГ МАЯГИЙН ХӨНДЛӨН ОГТЛОЛ

УЛААНБААТАР ХОТ 2026 ОН

Нэг маягийн хөндлөн огтлол

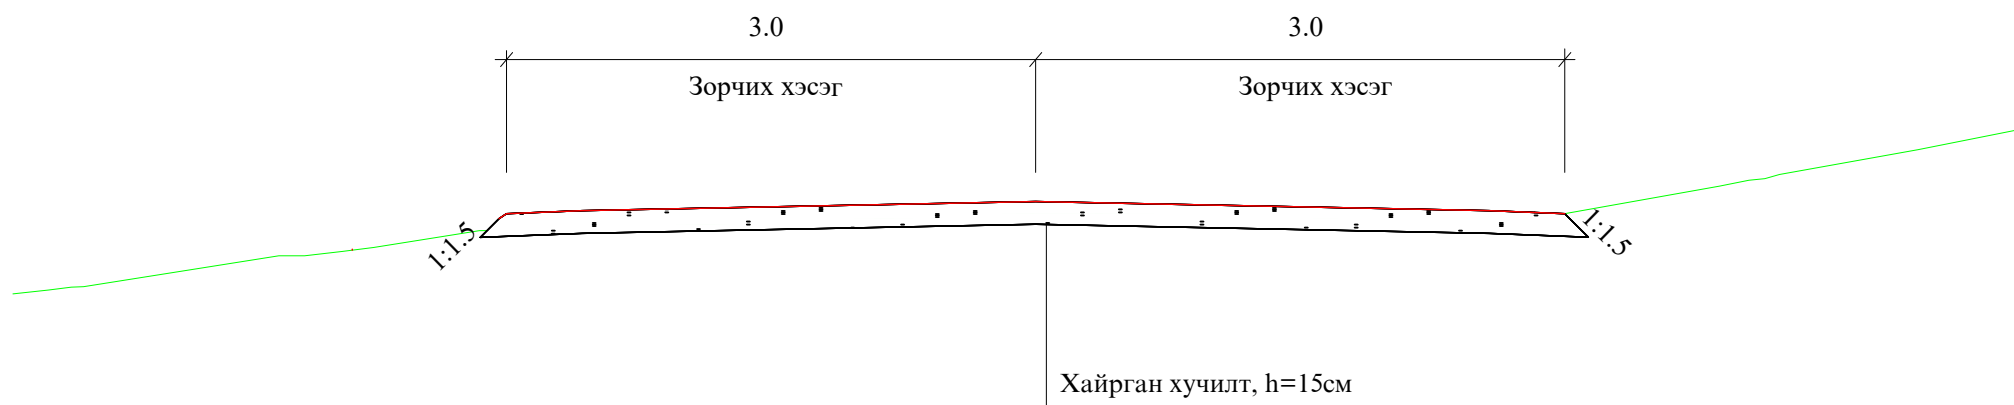

 Мөнхийн Тод Зам ХХК	ГЭР ХОРООЛЛЫН САЙЖРУУЛСАН ШОРООН ЗАМ /ДАРХАН СУМ 15-Р БАГ/			Төслийн дугаар: 04/26	Үе шат: А.3
	Нэг маягийн хөндлөн огтлол			Бүх хуудас: 1	Хуудас: 1
	Баянзүрх Дүүрэг 12-р Хороолол 3-р Хороо 125а Байр Утас: 976-11-455160	Захирал Г.Энхмөнх	О.Дашпүрэв	Огноо: 2026-04	
		Ер/Инженер Б.Сумьяа		Масштаб: 1:1000	

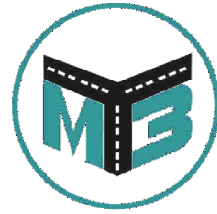

"МӨНХИЙН ТОД ЗАМ" ХХК


ШИФР 04/26

АЖЛЫН ТОО ХЭМЖЭЭ

УЛААНБААТАР ХОТ 2026 ОН

АЖЛЫН ТОО ХЭМЖЭЭ

№	Ажлын нэр	Х/Н	Тоо хэмжээ
1. Замын чиг сэргээх			
1	Замын чиг сэргээх	Км	0.454
2. Газар шорооны ажил			
1	Ул хөрс тэгшилж нягтруулах h=15см	м ²	2802
3	Хажуу налуу тэгшлэх	м ²	181.7
3. Хучилтын ажил			
1	Хайрган хучилт / 15 см/	м ³	444
4. Объектыг ашиглалтанд оруулах			
1	Объектыг ашиглалтанд оруулах	1км	0.454

 Мөнхийн Тод Зам ХХК	ГЭР ХОРООЛЛЫН САЙЖРУУЛСАН ШОРООН ЗАМ /ДАРХАН СУМ 15-Р БАГ/			Төслийн дугаар:	Үе шат:
	Ажлын тоо хэмжээ			04/26	А.3
	Баянзүрх Дүүрэг 12-р Хороолол 3-р Хороо 125а Байр Утас: 976-11-455160	Захирал	Г.Энхмөнх	Бүх хуудас:	Хуудас:
	Ер/Инженер	Э.Түвшинсанаа	1	1	
	Гүйцэтгэсэн	Б.Сумьяа	Огноо:	2026-04	
			Масштаб: 1:1000		