

Шууд худалдан авалтад үнийн санал ирүүлэх тухай

Төслийн нэр: Гэр хорооллын орц гарцыг сайжруулах /Хонгор сум /

Шууд худалдан авалтын төрөл: Ажил

Төсөвт өртөг: 19,900,000.0 /Арван есөн сая есөн зуун мянга / төгрөг

Зар нийтэлсэн хугацаа: 2026.05.18

Материал хүлээн авах сүүлийн хугацаа: 2026.05.22

Бүрдүүлэх материал:

Сонирхсон аж ахуйн нэгж байгууллага нь дараах материалыг бүрдүүлж ирүүлнэ.

- Техникийн тодорхойлолтод үндэслэн үнийн санал ирүүлэх
- Ижил төстэй ажлын туршлагатай байх: Сүүлийн 1 жилд 1-ээс доошгүй ижил төстэй ажил хийж гүйцэтгэсэн байх, гэрээ, ажил хүлээлцсэн акт
- Нийлүүлэх барааны техникийн үзүүлэлт, үнэ
- Ажлыг богино хугацаанд нийлүүлэх график,
- Улсын бүртгэлийн гэрчилгээний хуулбар,
- Хугацаа хэтэрсэн зээлийн үлдэгдэлгүй байх,
- Татварын өр төлбөргүй байх ,
- Шүүхийн шийдвэр гүйцэтгэх газрын тодорхойлолт /Ажлын урилга зарлагдсанаас хойш байдлаар ирүүлэх /
- Чанарын баталгаа 6 сар,

Материал хүлээн авах газар: Дархан-Уул аймгийн ЗДТГ-ын /Шинэ байр/ 206 тоот өрөөнд хүлээн авна.

Холбогдох дугаар: 70373739

Захиалагч байгууллага
ДАРХАН-УУЛ АЙМГИЙН ЗДТГ

Зургийн байгууллага
"МӨНХИЙН ТОД ЗАМ" ХХК

Төсвийн шифр: 2026/666


Зургийн шифр:

ГЭР ХОРООЛЛЫН ГУДАМЖНЫ ОРЦ, ГАРЦЫГ САЙЖРУУЛАХ /ХОНГОР СУМ/

Төсөвт өртгийн дүн 19,900,000 төгрөг

Төсвийн тооцоог гүйцэтгэсэн:

Мэргэшсэн төсөвчин С.ЦЭНГЭЛ /.....

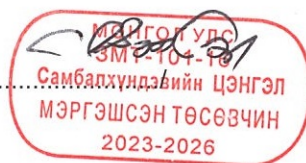

Зургийн байгууллагын хаяг:

УБ хот, БЗД 3-р хороо, 12-р хороолол, 125а байр

Улаанбаатар хот 2026 он

Захиалагч байгууллага
ДАРХАН-УУЛ АЙМГИЙН ЗДТГ

Зургийн байгууллага
"МӨНХИЙН ТОД ЗАМ" ХХК

Төсвийн шифр: 2026/666

Зургийн шифр:

ГЭР ХОРООЛЛЫН ГУДАМЖНЫ ОРЦ, ГАРЦЫГ САЙЖРУУЛАХ /ХОНГОР СУМ/

Төсөвт өртгийн дүн 19,900,000 төгрөг

Төсвийн тооцоог гүйцэтгэсэн:

Мэргэшсэн төсөвчин С.ЦЭНГЭЛ /...../

Огноо 2026.04.22

Зургийн байгууллагын хаяг:

УБ хот, БЗД 3-р хороо, 12-р хороолол, 125а байр

Улаанбаатар хот 2026 он

ТАЙЛБАР БИЧИГ

1. Ерөнхий мэдээлэл

1. Байгууллагын нэр: "МӨНХИЙН ТОД ЗАМ" ХХК
2. Ажлын нэр: Гэр хорооллын гудамжны орц, гарцыг сайжруулах /Хонгор сум/

Төсвийн тухай тэмдэглэл

Төсвийг боловсруулахад хэрэглэсэн норм норматив, үндэслэл:

1. Авто зам, замын байгууламжийн барилга, засварын ажлын төсөв бодох норм ЗЗБНБД 81-013-2019
2. Авто замын барилгын ажлын төсвийн жишиг норм ЗЗБНБД 83-25-2023
3. Төмөр бетон гүүр, хоолойн барилгын төсвийн жишиг норм ЗЗБНБД 83-28-2023
4. Авто замын засвар арчлалтын төсвийн жишиг норм ЗЗБНБД 83-26-2023
5. Нэмэгдсэн өртгийн албан татварын тухай хууль
6. Нийгмийн даатгалын тухай хууль
7. Авто замын тухай хууль

Тайлбар бичсэн:

Мэргэшсэн төсөвчин: С.ЦЭНГЭЛ /...../

АЖЛЫН ТОО ХЭМЖЭЭ

ЗАМЫН ЧИГ СЭРГЭЭХ, ГАДАСЛАХ

№	Үндэслэл	Ажлын нэр	Хэмжих нэгж	Ажлын тоо хэмжээ
1	25-02-02	Замын чиг сэргээх (GPS)	км	0.366

ГАЗАР ШОРООНЫ АЖИЛ

№	Үндэслэл	Ажлын нэр	Хэмжих нэгж	Ажлын тоо хэмжээ
1	25-04-04	Ул хөрс тэгшлэх, нягтруулах	м2	2,215.0
2	25-12-01	Хажуу налуу автогрейдерээр тэгшлэх	м2	146.986

ЗАМЫН ХУЧИЛТЫН АЖИЛ

№	Үндэслэл	Ажлын нэр	Хэмжих нэгж	Ажлын тоо хэмжээ
1	25-10-08	Зохист найрлага бүхий элс хайрган хольцоор хучлага байгуулах	м3	467.79
2	25-20-02	Авто зам, замын байгууламжийг ашиглалтад оруулах	км	0.366

Тоо хэмжээний инженер: Э.ТҮВШИНСАНАА /...../

НЭГЖ ҮНЭ БА НИЙТ ҮНИЙН ТӨСВИЙН ТООЦОО

ЗАМЫН ЧИГ СЭРГЭЭХ, ГАДАСЛАХ

№	Үндэслэл	Ажлын нэр	Нэгж	Тоо хэмжээ	Нэгж өртөг	Бүгд өртөг
1	25-02-02	Замын чиг сэргээх (GPS)	км	0.37	2,647,304.73	968,913.53
		Бүгд дүн				968,913.53

ГАЗАР ШОРООНЫ АЖИЛ

№	Үндэслэл	Ажлын нэр	Нэгж	Тоо хэмжээ	Нэгж өртөг	Бүгд өртөг
2	25-04-04	Ул хөрс тэгшлэх, нягтруулах	м2	2,215	825.59	1,828,690.6
3	25-12-01	Хажуу налуу автогрейдерээр тэгшлэх	м2	146.99	725.94	106,702.96
		Бүгд дүн				1,935,393.56

ЗАМЫН ХУЧИЛТЫН АЖИЛ

№	Үндэслэл	Ажлын нэр	Нэгж	Тоо хэмжээ	Нэгж өртөг	Бүгд өртөг
4	25-10-08	Зохист найрлага бүхий элс хайрган хольцоор хучлага байгуулах	м3	467.79	34,241.94	16,018,035.63
5	25-20-02	Авто зам, замын байгууламжийг ашиглалтад оруулах	км	0.37	622,014.37	227,657.26
		Бүгд дүн				16,245,692.89

НЭГЖ ҮНИЙН НИЙЛБЭР: 19,150,000

ЗУРАГ ТӨСВИЙН ҮНЭ : 750,000

НИЙТ ТӨСӨВТ ӨРТӨГ: 19,900,000

НЭГДСЭН ТӨСВИЙН ТООЦОО

ГЭР ХОРООЛЛЫН ГУДАМЖНЫ ОРЦ, ГАРЦЫГ САЙЖРУУЛАХ /ХОНГОР СУМ/

№	Зардлын нэр	Бүгд өртөг (төг)	Тайлбар
1	Ажилчдын цалин	1'001'173	Маягт №3-1-ийн 10-р баганын дүн
2	Тээврийн жолоочийн цалин	331'893	Тээврийн зардлын дүнгээс 8.7%
3	Машин механизмын операторчидын цалин	373'623	Машин механизм, тоног төхөөрөмжийн зардлын дүнгээс 8.7%
4	Нүүлгэн шилжүүлэх ажлын цалин	0	Нүүлгэн шилжүүлэх ажлын зардлын дүнгээс 8.7%
5	Ажилчдын нэмэгдэл цалин	257'710	[1]+[2]+[3]+[4]-ийн нийлбэр дүнгээс 15.1%
6	ИТА-ны цалин	290'137	[1]+[2]+[3]-ын нийлбэр дүнгээс 17.0%
7	Алслалтын нэмэгдэл цалин	0	[1]+[2]+[3]+[6]-ийн нийлбэр дүнгээс нормын дагуу тооцно.
8	НИЙТ ЦАЛИН	2'254'537	[1]+[2]+[3]+[4]+[5]+[6]+[7]-ийн нийлбэр дүн
9	Нийгмийн даатгалын шимтгэл	326'908	[8]-ын дүнгээс нормын дагуу тооцно.
10	Материалын зардал	2'755'460	Төсвийн материалын зардлын тооцоо
11	Тээврийн зардал	3'482'969	[Тээврийн зардлын тооцооны дүн]-[2]
12	Машин механизм, тоног төхөөрөмжийн зардал	3'920'898	[Машин механизм, тоног төхөөрөмжийн зардлын тооцооны дүн]-[3]
13	Ажлын багаж, хэрэгслийн элэгдлийн зардал	68'080	[1]-ийн дүнгээс 6.8%
14	Авто замын барилга, арчлалт, засварын ажлын талбайд ажиллах ажилтнуудад үйлчлэх зардал	604'137	[Нийт хөд.зарц] / [7.97]* [14000 төгрөг]
15	Нүүлгэн шилжүүлэх зардал	0	[Нүүлгэн шилжүүлэх зардлын дүн] – [4]
16	Түр барилгын элэгдэл	0	Тооцоогоор
17	ШУУД ЗАРДЛЫН ДҮН	13'412'988	[8]+[9]+[10]+[11]+[12]+[13]+[14]+[15]+[16]-ийн нийлбэр дүн
18	Удирдлагын зардал	1'431'631	[8]-ын дүнгээс "Алслалтын нэмэгдэл цалин"[7]-г хассан дүнгийн 63.5%
19	Ашиг	1'618'757	[8]-ын дүнгээс "Алслалтын нэмэгдэл цалин" [7]-г хассан дүнгийн 71.8%
20	ХАБЭА-н үйл ажиллагааны зардал	335'325	[17]-ийн дүнгээс 2.5%
21	Ажиллагсадын даатгал	0	Нэг хүний үнэлгээнээс 0.8 хувиар тооцно.
22	Барилга угсралтын даатгал	0	[17]-ийн дүнгээс 0.0 хувиар тооцно.
23	Машин механизм, тоног төхөөрөмжийн даатгал	0	Балансын үнийн 0.5 хувиар тооцно.
24	БАРИЛГА УГСРАЛТЫН АЖЛЫН ДҮН	16'798'701	[17]+[18]+[19]+[20]+[21]+[22]+[23]-ын нийлбэр дүн
25	Техник, технологийн хяналт, зөвлөх үйлчилгээний зардал	0	Нормд зааснаар
26	Захиалагчийн хяналтын зардал	268'260	Нормд зааснаар
27	Магадлашгүй ажлын зардал	335'974	[24]-ийн дүнгээс 2.0%
28	Нэмэгдсэн өртгийн албан татвар	1'679'870	[24]-ийн дүнгээс 10%
29	Норм, нормативийн сангийн шимтгэл	67'195	[24]-ийн дүнгээс 0.4%
30	Зураг төсвийн үнэ	750'000	
31	НИЙТ ТӨСӨВТ ӨРТӨГ	19'900'000	[24]+[25]+[26]+[27]+[28]+[29]+[30]-ын нийлбэр дүн

Гүйцэтгэсэн: Мэргэшсэн төсөвчин С.ЦЭНГЭЛ /...../

АЖИЛЧДЫН ХӨДӨЛМӨР ЗАРЦУУЛАЛТ, ЦАЛИНГИЙН ЗАРДЛЫН ТООЦОО

ЗАМЫН ЧИГ СЭРГЭЭХ, ГАДАСЛАХ

№	Үндэслэл	Ажлын нэр	Хэмжих нэгж	Ажлын тоо хэмжээ	Ажилчдын мэргэжлийн зэрэг	Нэгж хөдөлмөр зарцуулалт хүн/цаг	Бүгд хөдөлмөр зарцуулалт хүн/цаг	Цалингийн тариф, төгрөг	Нийт цалин, төгрөг
1	25-02-02	Замын чиг сэргээх (GPS)	км	0.366	III	18.22	6.66852	11096	73,994
					IV	20.415	7.47189	12483	93,272
Дүн						14.14			167,266

ГАЗАР ШОРООНЫ АЖИЛ

№	Үндэслэл	Ажлын нэр	Хэмжих нэгж	Ажлын тоо хэмжээ	Ажилчдын мэргэжлийн зэрэг	Нэгж хөдөлмөр зарцуулалт хүн/цаг	Бүгд хөдөлмөр зарцуулалт хүн/цаг	Цалингийн тариф, төгрөг	Нийт цалин, төгрөг
1	25-04-04	Ул хөрс тэгшлэх, нягтруулах	м2	2,215.0	III	0.003773	8.357195	11096	92,731
					IV	0.000635	1.406525	12483	17,558
2	25-12-01	Хажуу налуу автогрейдерээр тэгшлэх	м2	146.986	III	0.00497	0.730521	11096	8,106
					IV	0.007775	1.142816	12483	14,266
Дүн						11.64			132,661

ЗАМЫН ХУЧИЛТЫН АЖИЛ

№	Үндэслэл	Ажлын нэр	Хэмжих нэгж	Ажлын тоо хэмжээ	Ажилчдын мэргэжлийн зэрэг	Нэгж хөдөлмөр зарцуулалт хүн/цаг	Бүгд хөдөлмөр зарцуулалт хүн/цаг	Цалингийн тариф, төгрөг	Нийт цалин, төгрөг
1	25-10-08	Зохист найрлага бүхий элс хайрган хольцоор хучлага байгуулах	м3	467.79	II	0.048	22.45392	9400	211,067
					III	0.066127	30.933549	11096	343,239
					IV	0.016429	7.685322	12483	95,936
2	25-20-02	Авто зам, замын байгууламжийг ашиглалтад оруулах	км	0.366	VI	9.42	3.44772	14794	51,006
Дүн						64.52			701,247

БҮГД ХҮН ЦАГ: 90.3 БҮГД ЦАЛИН: 1,001,173

МАТЕРИАЛЫН ЗАРДЛЫН ТООЦОО


№	Материалын нэр	Хэмжих нэгж	Нийт орц	Нэгж үнэ, төгрөг	Нийт үнэ, төгрөг
1	Бетон хольц В15	м3	0.047142	252,000	11,880
2	Бичгийн цаас	боодол	0.2196	15,000	3,294
3	Бичиг хэргийн туслах материалууд	ком	0.0732	50,000	3,660
4	Зохист найрлага бүхий элс хайрган хольц	м3	487.43718	5,000	2,437,186
5	Маркер	ш	0.94633	1,000	946
6	Модон гадас (5х5х40см)	ш	61.65375	500	30,827
7	Принтерийн хор	ш	0.0732	80,000	5,856
8	Төмөр гадас d13x200	ш	19.032	600	11,419
9	Төмөр гадас d20x200	ш	1.9032	1,800	3,426
10	Төмөр гадас d20x500	ш	44.44005	2,500	111,100
11	Ус	тн	63.712867	2,000	127,426
12	Хавтас	ш	3.66	2,000	7,320
13	Хадаас	кг	0.373357	3,000	1,120
	Бүгд дүн				2,755,460

МАШИН МЕХАНИЗМ, ТОНОГ ТӨХӨӨРӨМЖИЙН ЗАРДЛЫН ТООЦОО

№	Машин механизм, тоног төхөөрөмжийн нэр	Хүчин чадал	Нийт машин цаг	Машин цагийн нэгж үнэ, төгрөг	Машин цагийн нийт үнэ, төгрөг
1	Автогрейдер	175м.х	3.39	146743.0	497,625
2	Ачааны автомашин	2тн	0.75	38913.0	29,070
3	Бульдозер	175м.х	2.13	300448.0	640,892
4	Гинжит экскаватор	1.5м3	3.74	219012.0	819,613
5	Доргиурт булт индүү	17-20тн	10.72	97878.0	1,049,109
6	Пикап	4хүн	14.99	41064.0	615,589
7	Пресс (СВР)	кН	0.47	13412.0	6,274
8	Прокторын алх, хэв (автомат)	ком	1.54	12806.0	19,713
9	Усны машин	15тн	4.51	101455.0	457,097
10	Хатаах зуух	200°C	11.1	14369.0	159,539
	Бүгд дүн		53.34		4,294,521
	Цалингийн зардал 8.7%				373,623
	Цалингийн зардал хассан дүн				3,920,898

ТЭЭВРИЙН ЗАРДЛЫН ТООЦОО

№	Материалын нэр	Хэмжих нэгж	Нийт орц	Нэгж хүнд (тн)	Материалын жин (тн)	Ачааны зэрэг	Тээврийн зай, км	1 тн/км-ийн тариф, төгрөг	Нягтр-ын коэф.	Нийт жин (тн)	Нийт зардал (төг)	Тээврийн хөд.зарц-т (хүн/цаг)
1	Бетон хольц В15	м3	0.05	2.4	0.11	1	10	348.9	1.0	0.113	394.26	0.02
2	Бичгийн цаас	боодол	0.22	0.003	0	1	10	348.9	1.0	0.001	3.49	0
3	Бичиг хэргийн туслах материалууд	ком	0.07	0.001	0	1	10	348.9	1.0	0	0	0
4	Зохист найрлага бүхий элс хайрган хольц	м3	487.44	1.76	857.89	1	10	348.9	1.2	1,029.467	3,591,810.36	188.58
5	Маркер	ш	0.95	0.0001	0	1	15	334.65	1.0	0	0	0
6	Модон гадас (5х5х40см)	ш	61.65	0.00065	0.04	1	10	348.9	1.0	0.04	139.56	0.01
7	Принтерийн хор	ш	0.07	0.002	0	1	10	348.9	1.0	0	0	0
8	Төмөр гадас d13x200	ш	19.03	0.0002	0	1	10	348.9	1.0	0.004	13.96	0
9	Төмөр гадас d20x200	ш	1.9	0.0005	0	1	10	348.9	1.0	0.001	3.49	0
10	Төмөр гадас d20x500	ш	44.44	0.0013	0.06	1	10	348.9	1.0	0.058	202.36	0.01
11	Ус	тн	63.71	1.0	63.71	1	10	348.9	1.0	63.713	222,294.66	11.67
12	Хавтас	ш	3.66	0.0001	0	1	10	348.9	1.0	0	0	0
13	Хадаас	кг	0.37	0.001	0	1	10	348.9	1.0	0	0	0
	Нийт дүн										3,814,862.14	200.29
	Цалингийн зардал 8.7%										331,893.01	
	Цалингийн зардал хассан дүн										3,482,969.13	

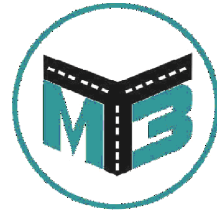


"МӨНХИЙН ТОД ЗАМ" ХХК

ШИФР 04/26

ГЭР ХОРООЛЛЫН ГУДАМЖНЫ ОРЦ, ГАРЦЫГ
САЙЖРУУЛАХ /ХОНГОР СУМ/

УЛААНБААТАР ХОТ 2026 ОН

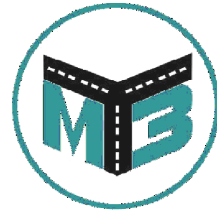


"МӨНХИЙН ТОД ЗАМ" ХХК

ШИФР 04/26

ЗУРГИЙН ЖАГСААЛТ

Д/д	ЗУРГИЙН ЖАГСААЛТ	ХУУДАС
1	Байршлын тойм зураг	1
2	Дэвсгэр зураг	1
3	Нэг маягийн хөндлөн огтлол	1
4	Ажлын тоо хэмжээ	1

УЛААНБААТАР ХОТ 2026 ОН

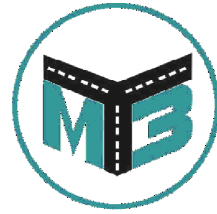


"МӨНХИЙН ТОД ЗАМ" ХХК

ШИФР 04/26

БАЙРШЛЫН ТОЙМ ЗУРАГ

УЛААНБААТАР ХОТ 2026 ОН

Байршлын тойм зураг

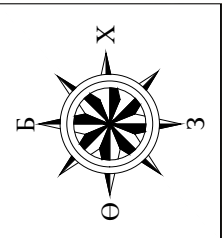

ХОНГОР СУМ


14-р СУРГУУЛЬ

Дэвсгэр зургийн таних тэмдэг
 — Төлөвлөж байгаа авто зам



Мөнхийн Тод Зам
ХХК

ГЭР ХОРООЛЛЫН ГУДАМЖНЫ ОРЦ, ГАРЦЫГ САЙЖРУУЛАХ /ХОНГОР СУМ/				Төслийн дугаар: 04/26	Үе шат: А.3
Байршлын тойм зураг				Бүх хуудас: 1	Хуудас: 1
Баянзүрх Дүүрэг 12-р Хороолол 3-р Хороо 125а Байр Утас: 976-11-455160	Захирал	Г.Энхмөнх	<i>[Signature]</i>	Огноо: 2026-04	Масштаб: 1:1000
	Ер/Инженер	О.Дашпүрэв	<i>[Signature]</i>		
	Гүйцэтгэсэн	Б.Сумьяа	<i>[Signature]</i>		

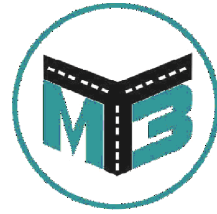



"МӨНХИЙН ТОД ЗАМ" ХХК

ШИФР 04/26

ДЭВСГЭР ЗУРАГ

УЛААНБААТАР ХОТ 2026 ОН

Дэвсгэр зураг

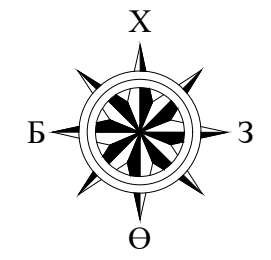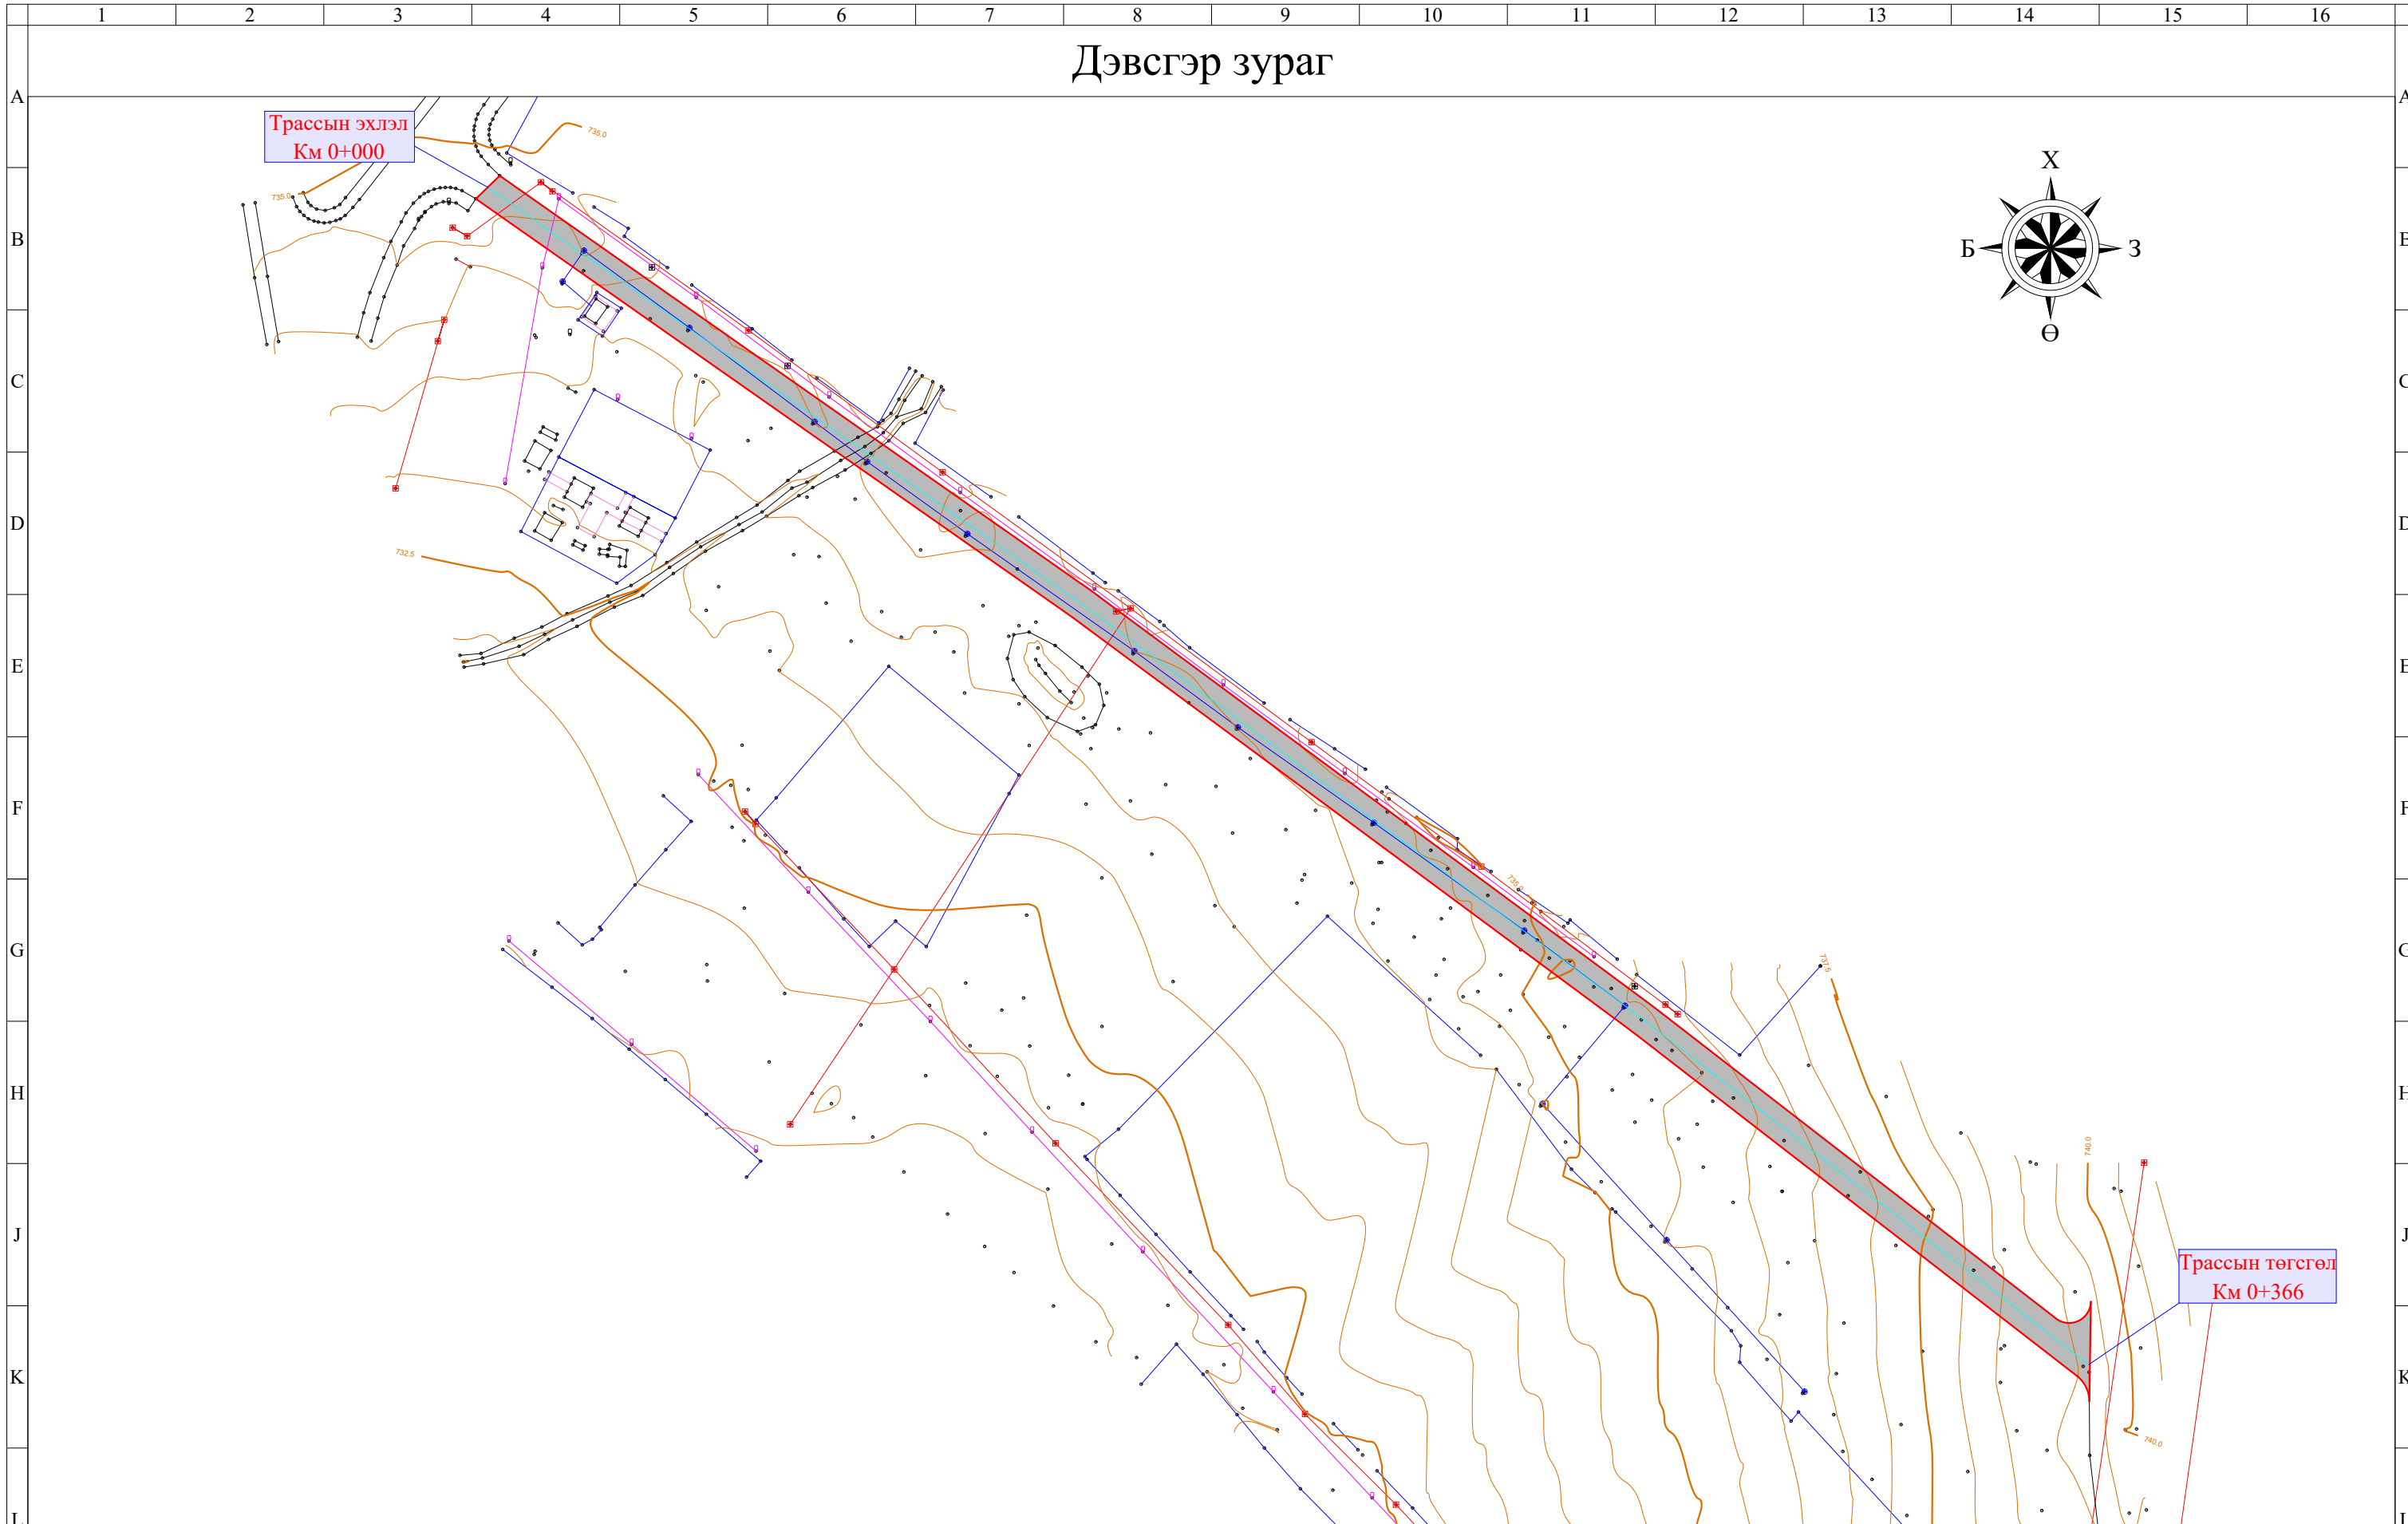

Трассын эхлэл
Км 0+000

Трассын төгсгөл
Км 0+366

— Төлөвлөж байгаа хайрган хучилт



Монхийн Тод Зам
ХХК


ГЭР ХОРООЛЛЫН ГУДАМЖНЫ ОРЦ, ГАРЦЫГ
САЙЖРУУЛАХ /ХОНГОР СУМ/

Баянзүрх Дүүрэг 12-р
Хороолол 3-р Хороо 125а
Байр
Утас: 976-11-455160

Захирал	Г.Энхмөнх
Ер/Инженер	О.Дашпүрэв
Гүйцэтгэсэн	Б.Сумьяа

Огноо: 2026-04
Масштаб: 1:1000

Төслийн дугаар:	Үе шат:
04/26	А.3
Бүх хуудас:	Хуудас:
1	1

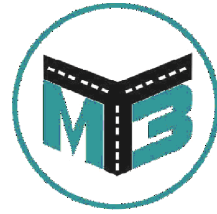


"МӨНХИЙН ТОД ЗАМ" ХХК


ШИФР 04/26


НЭГ МАЯГИЙН ХӨНДЛӨН ОГТЛОЛ

УЛААНБААТАР ХОТ 2026 ОН

Нэг маягийн хөндлөн огтлол

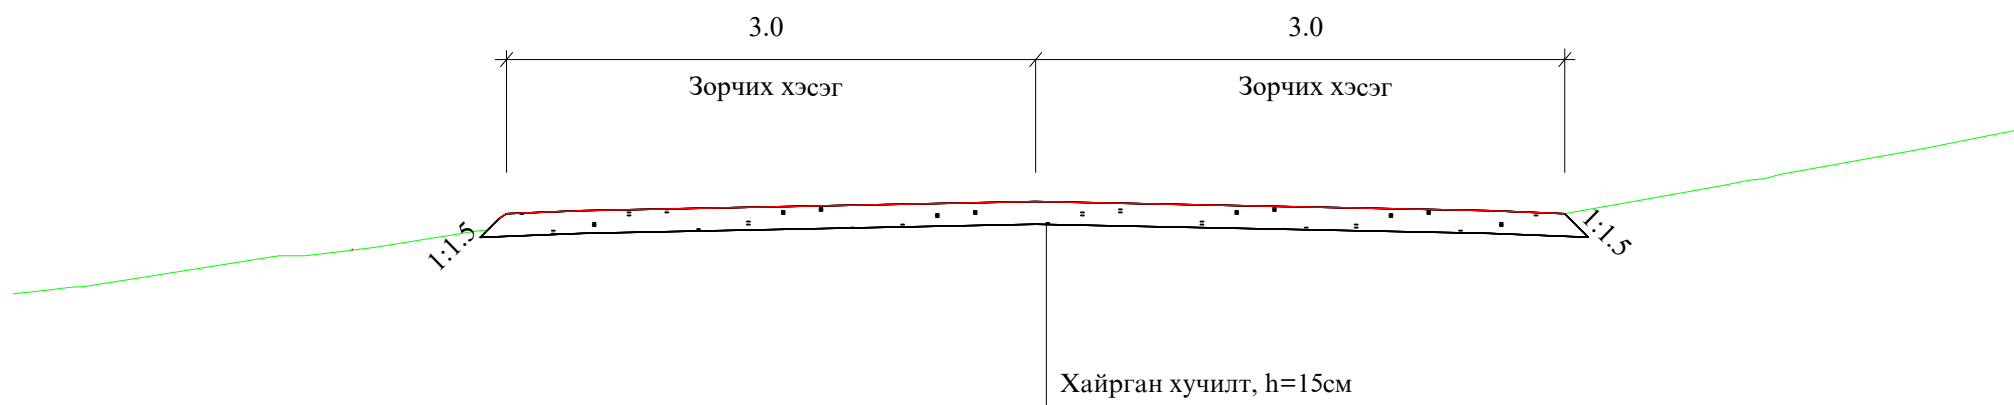

 Мөнхийн Тод Зам ХХК	ГЭР ХОРООЛЛЫН ГУДАМЖНЫ ОРЦ, ГАРЦЫГ САЙЖРУУЛАХ /ХОНГОР СУМ/			Төслийн дугаар:	Үе шат:
				04/26	А.3
	Нэг маягийн хөндлөн огтлол			Бүх хуудас:	Хуудас:
	Баянзүрх Дүүрэг 12-р Хороолол 3-р Хороо 125а Байр Утас: 976-11-455160			1	1
	Захирал	Г.Энхмөнх	<i>[Signature]</i>	Огноо:	2026-04
	Ер/Инженер	О.Дашпүрэв	<i>[Signature]</i>	Масштаб:	1:1000
	Гүйцэтгэсэн	Б.Сумьяа	<i>[Signature]</i>		

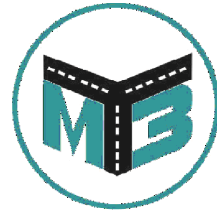

"МӨНХИЙН ТОД ЗАМ" ХХК





ШИФР 04/26

АЖЛЫН ТОО ХЭМЖЭЭ

УЛААНБААТАР ХОТ 2026 ОН

Ажлын тоо хэмжээ

№	Ажлын нэр	Х/Н	Тоо хэмжээ
1. Замын чиг сэргээх			
1	Замын чиг сэргээх	Км	0.366
2. Газар шорооны ажил			
1	Ул хөрс тэгшилж нягтруулах h=15см	м ²	2215
3	Хажуу налуу тэгшлэх	м ²	147
3. Хучилтын ажил			
1	Хайрган хучилт / 15 см/	м ³	467.8
4. Объектыг ашиглалтанд оруулах			
1	Объектыг ашиглалтанд оруулах	1км	0.366

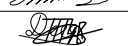 Мөнхийн Тод Зам ХХК	ГЭР ХОРООЛЛЫН ГУДАМЖНЫ ОРЦ, ГАРЦЫГ САЙЖРУУЛАХ /ХОНГОР СУМ/			Төслийн дугаар:	Үе шат:
	Ажлын тоо хэмжээ			04/26	А.3
	Баянзүрх Дүүрэг 12-р Хороолол 3-р Хороо 125а Байр Утас: 976-11-455160			Бүх хуудас:	Хуудас:
	Захирал	Г.Энхмөнх		1	1
Ер/Инженер	О.Дашпүрэв		Огноо:	2026-04	
Гүйцэтгэсэн	Б.Сумьяа		Масштаб:	1:1000	

Техникийн тодорхойлолт: 20.2

№	Нэр Үзүүлэлт	төрөл,	Шаардлага
1	Материал		Гэрээнд өөрөөр заагаагүй бол бүх бараа, материал нь шинэ, ашиглагдаагүй байна.
2	Стандарт		Бараа, материал нь олон улсын хэмжээнд болон Монгол улсад мөрдөж буй стандартын шаардлагыг хангасан байна.
3	Байршил		Гэр хорооллын гудамжны орц, гарцыг сайжруулах /хонгор сум/
4	Хийгдэх ажил:1		19,900,000.0 төгрөг
4.1	Замын сэргээх	чиг	Замын чиг сэргээх (GPS) 0.366км
4.2	Газар ажил	шорооны	Ул хөрс тэгшлэх, нягтруулах 2215.0м ² , Хажуу налуу автогрейдерээр тэгшлэх 146.986м ² ,
4.3	Замын ажил	хучилтын	Зохист найрлага бүхий элс хайрган хольцоор хучлага байгуулах 467.79м ³ , Авто зам, замын байгууламжийг ашиглалтад оруулах 0.366км
5	Туршлага		Энэхүү ажилтай ижил төстэй ажлыг хийж гүйцэтгэж байсан туршлагатай байх.
6	Зөвшөөрөл		Тусгай зөвшөөрөлтэй байх.
7	Баталгаа		Чанарын баталгаа шаардана.
8	Зураг төсөв		750,000.0 төгрөг
9	Төсөвт өртөг		19,900,000.0 төгрөг
10	Урьдчилгаа		Санхүүжилтийн урьдчилгаа олгохгүй.