

## **Шууд худалдан авалтад үнийн санал ирүүлэх тухай**

Төслийн нэр: Сайжруулсан Шороон зам төсөл /Дархан сум 15-р баг, 9 дүгээр хэсгийн 4-р гудамж/

Шууд худалдан авалтын төрөл: Ажил

Төсөвт өртөг: 19,900,000.0 /Арван есөн сая есөн зуун мянга / төгрөг

Зар нийтэлсэн хугацаа: 2026.05.18

Материал хүлээн авах сүүлийн хугацаа: 2026.05.22

Бүрдүүлэх материал:

Сонирхсон аж ахуйн нэгж байгууллага нь дараах материалыг бүрдүүлж ирүүлнэ.

- Техникийн тодорхойлолтод үндэслэн үнийн санал ирүүлэх
- Ижил төстэй ажлын туршлагатай байх: Сүүлийн 1 жилд 1-ээс доошгүй ижил төстэй ажил хийж гүйцэтгэсэн байх, гэрээ, ажил хүлээлцсэн акт
- Нийлүүлэх барааны техникийн үзүүлэлт, үнэ
- Ажлыг богино хугацаанд нийлүүлэх график,
- Улсын бүртгэлийн гэрчилгээний хуулбар,
- Хугацаа хэтэрсэн зээлийн үлдэгдэлгүй байх,
- Татварын өр төлбөргүй байх ,
- Шүүхийн шийдвэр гүйцэтгэх газрын тодорхойлолт /Ажлын урилга зарлагдсанаас хойш байдлаар ирүүлэх /
- Чанарын баталгаа 6 сар,

Материал хүлээн авах газар: Дархан-Уул аймгийн ЗДТГ-ын /Шинэ байр/ 206 тоот өрөөнд хүлээн авна.

Холбогдох дугаар: 70373739

## Техникийн тодорхойлолт: 15.2

№	Нэр Үзүүлэлт	төрөл,	Шаардлага
1	Материал		Гэрээнд өөрөөр заагаагүй бол бүх бараа, материал нь шинэ, ашиглагдаагүй байна.
2	Стандарт		Бараа, материал нь олон улсын хэмжээнд болон Монгол улсад мөрдөж буй стандартын шаардлагыг хангасан байна.
3	Байршил		Сайжруулсан шороон зам төсөл /дархан сум 15-р баг, 9 дүгээр хэсгийн 4-р гудамж/
<b>4</b>	<b>Хийгдэх ажил:1</b>		<b>19,900,000.0 төгрөг</b>
4.1	Замын сэргээх	чиг	Замын чиг сэргээх (GPS) 0.374км
4.2	Газар ажил	шорооны	Ул хөрс тэгшлэх, нягтруулах 2256.0м2, Хажуу налуу автогрейдерээр тэгшлэх 149.98м2,
4.3	Замын ажил	хучилтын	Зохист найрлага бүхий элс хайрган хольцоор хучлага байгуулах 465.974м3, Авто зам, замын байгууламжийг ашиглалтад оруулах 0.374км
5	Туршлага		Энэхүү ажилтай ижил төстэй ажлыг хийж гүйцэтгэж байсан туршлагатай байх.
6	Зөвшөөрөл		Тусгай зөвшөөрөлтэй байх.
7	Баталгаа		Чанарын баталгаа шаардана.
8	Зураг төсөв		750,000.0 төгрөг
9	Төсөвт өртөг		19,900,000.0 төгрөг
10	Урьдчилгаа		Санхүүжилтийн урьдчилгаа олгохгүй.

Захиалагч байгууллага  
ДАРХАН-УУЛ АЙМГИЙН ЗДТГ

Зургийн байгууллага  
"МӨНХИЙН ТОД ЗАМ" ХХК

Төсвийн шифр: 2026/666

Зургийн шифр: .....

САЙЖРУУЛСАН ШОРООН ЗАМ ТӨСӨЛ /ДАРХАН СУМ 15-Р БАГ, 9 ДҮГЭЭР ХЭСГИЙН 4-Р ГУДАМЖ/

Төсөвт өртгийн дүн 19,900,000 төгрөг

Төсвийн тооцоог гүйцэтгэсэн:

Мэргэшсэн төсөвчин С.ЦЭНГЭЛ /.....



Зургийн байгууллагын хаяг:

УБ хот, БЗД 3-р хороо, 12-р хороолол, 125а байр

Улаанбаатар хот 2026 он

Захиалагч байгууллага  
ДАРХАН-УУЛ АЙМГИЙН ЗДТГ

Зургийн байгууллага  
"МӨНХИЙН ТОД ЗАМ" ХХК

Төсвийн шифр: 2026/666

Зургийн шифр: .....

САЙЖРУУЛСАН ШОРООН ЗАМ ТӨСӨЛ /ДАРХАН СУМ 15-Р БАГ, 9 ДҮГЭЭР ХЭСГИЙН 4-Р ГУДАМЖ/

Төсөвт өртгийн дүн 19,900,000 төгрөг

Төсвийн тооцоог гүйцэтгэсэн:

Мэргэшсэн төсөвчин С.ЦЭНГЭЛ /...../

Огноо 2026.04.22

Зургийн байгууллагын хаяг:

УБ хот, БЗД 3-р хороо, 12-р хороолол, 125а байр

Улаанбаатар хот 2026 он

**ТАЙЛБАР БИЧИГ**

**1. Ерөнхий мэдээлэл**

1. Байгууллагын нэр: "МӨНХИЙН ТОД ЗАМ" ХХК
2. Ажлын нэр: Сайжруулсан шороон зам төсөл /Дархан сум 15-р баг, 9 дүгээр хэсгийн 4-р гудамж/

**Төсвийн тухай тэмдэглэл**

**Төсвийг боловсруулахад хэрэглэсэн норм норматив, үндэслэл:**

1. Авто зам, замын байгууламжийн барилга, засварын ажлын төсөв бодох норм ЗЗБНБД 81-013-2019
2. Авто замын барилгын ажлын төсвийн жишиг норм ЗЗБНБД 83-25-2023
3. Төмөр бетон гүүр, хоолойн барилгын төсвийн жишиг норм ЗЗБНБД 83-28-2023
4. Авто замын засвар арчлалтын төсвийн жишиг норм ЗЗБНБД 83-26-2023
5. Нэмэгдсэн өртгийн албан татварын тухай хууль
6. Нийгмийн даатгалын тухай хууль
7. Авто замын тухай хууль

**Тайлбар бичсэн:**

**Мэргэшсэн төсөвчин: С.ЦЭНГЭЛ /...../**

## АЖЛЫН ТОО ХЭМЖЭЭ

## ЗАМЫН ЧИГ СЭРГЭЭХ, ГАДАСЛАХ

№	Үндэслэл	Ажлын нэр	Хэмжих нэгж	Ажлын тоо хэмжээ
1	25-02-02	Замын чиг сэргээх (GPS)	км	0.374

## ГАЗАР ШОРООНЫ АЖИЛ

№	Үндэслэл	Ажлын нэр	Хэмжих нэгж	Ажлын тоо хэмжээ
1	25-04-04	Ул хөрс тэгшлэх, нягтруулах	м2	2,256.0
2	25-12-01	Хажуу налуу автогрейдерээр тэгшлэх	м2	149.98

## ЗАМЫН ХУЧИЛТЫН АЖИЛ

№	Үндэслэл	Ажлын нэр	Хэмжих нэгж	Ажлын тоо хэмжээ
1	25-10-08	Зохист найрлага бүхий элс хайрган хольцоор хучлага байгуулах	м3	465.974
2	25-20-02	Авто зам, замын байгууламжийг ашиглалтад оруулах	км	0.374

Тоо хэмжээний инженер: Э.ТҮВШИНСАНАА /...../

## НЭГЖ ҮНЭ БА НИЙТ ҮНИЙН ТӨСВИЙН ТООЦОО

## ЗАМЫН ЧИГ СЭРГЭЭХ, ГАДАСЛАХ

№	Үндэслэл	Ажлын нэр	Нэгж	Тоо хэмжээ	Нэгж өртөг	Бүгд өртөг
1	25-02-02	Замын чиг сэргээх (GPS)	км	0.37	2,647,305.29	990,092.18
		<b>Бүгд дүн</b>				<b>990,092.18</b>

## ГАЗАР ШОРООНЫ АЖИЛ

№	Үндэслэл	Ажлын нэр	Нэгж	Тоо хэмжээ	Нэгж өртөг	Бүгд өртөг
2	25-04-04	Ул хөрс тэгшлэх, нягтруулах	м2	2,256	825.59	1,862,539.98
3	25-12-01	Хажуу налуу автогрейдерээр тэгшлэх	м2	149.98	725.94	108,876.39
		<b>Бүгд дүн</b>				<b>1,971,416.37</b>

## ЗАМЫН ХУЧИЛТЫН АЖИЛ

№	Үндэслэл	Ажлын нэр	Нэгж	Тоо хэмжээ	Нэгж өртөг	Бүгд өртөг
4	25-10-08	Зохист найрлага бүхий элс хайрган хольцоор хучлага байгуулах	м3	465.97	34,241.95	15,955,858.37
5	25-20-02	Авто зам, замын байгууламжийг ашиглалтад оруулах	км	0.37	622,014.36	232,633.37
		<b>Бүгд дүн</b>				<b>16,188,491.74</b>

НЭГЖ ҮНИЙН НИЙЛБЭР: 19,150,000

ЗУРАГ ТӨСВИЙН ҮНЭ : 750,000

НИЙТ ТӨСӨВТ ӨРТӨГ: 19,900,000

## НЭГДСЭН ТӨСВИЙН ТООЦОО

## САЙЖРУУЛСАН ШОРООН ЗАМ ТӨСӨЛ /ДАРХАН СУМ 15-Р БАГ, 9 ДҮГЭЭР ХЭСГИЙН 4-Р ГУДАМЖ/

№	Зардлын нэр	Бүгд өртөг (төг)	Тайлбар
1	Ажилчдын цалин	1'005'917	Маягт №3-1-ийн 10-р баганын дүн
2	Тээврийн жолоочийн цалин	330'766	Тээврийн зардлын дүнгээс 8.7%
3	Машин механизмын операторчидын цалин	374'187	Машин механизм, тоног төхөөрөмжийн зардлын дүнгээс 8.7%
4	Нүүлгэн шилжүүлэх ажлын цалин	0	Нүүлгэн шилжүүлэх ажлын зардлын дүнгээс 8.7%
5	Ажилчдын нэмэгдэл цалин	258'341	[1]+[2]+[3]+[4]-ийн нийлбэр дүнгээс 15.1%
6	ИТА-ны цалин	290'848	[1]+[2]+[3]-ын нийлбэр дүнгээс 17.0%
7	Алслалтын нэмэгдэл цалин	0	[1]+[2]+[3]+[6]-ийн нийлбэр дүнгээс нормын дагуу тооцно.
<b>8</b>	<b>НИЙТ ЦАЛИН</b>	<b>2'260'059</b>	<b>[1]+[2]+[3]+[4]+[5]+[6]+[7]-ийн нийлбэр дүн</b>
9	Нийгмийн даатгалын шимтгэл	327'709	[8]-ын дүнгээс нормын дагуу тооцно.
10	Материалын зардал	2'747'827	Төсвийн материалын зардлын тооцоо
11	Тээврийн зардал	3'471'142	[Тээврийн зардлын тооцооны дүн]-[2]
12	Машин механизм, тоног төхөөрөмжийн зардал	3'926'812	[Машин механизм, тоног төхөөрөмжийн зардлын тооцооны дүн]-[3]
13	Ажлын багаж, хэрэгслийн элэгдлийн зардал	68'402	[1]-ийн дүнгээс 6.8%
14	Авто замын барилга, арчлалт, засварын ажлын талбайд ажиллах ажилтнуудад үйлчлэх зардал	603'872	[Нийт хөд.зарц] / [7.97]* [14000 төгрөг]
15	Нүүлгэн шилжүүлэх зардал	0	[Нүүлгэн шилжүүлэх зардлын дүн] – [4]
16	Түр барилгын элэгдэл	0	Тооцоогоор
<b>17</b>	<b>ШУУД ЗАРДЛЫН ДҮН</b>	<b>13'405'823</b>	<b>[8]+[9]+[10]+[11]+[12]+[13]+[14]+[15]+[16]-ийн нийлбэр дүн</b>
18	Удирдлагын зардал	1'435'138	[8]-ын дүнгээс "Алслалтын нэмэгдэл цалин"[7]-г хассан дүнгийн 63.5%
19	Ашиг	1'622'722	[8]-ын дүнгээс "Алслалтын нэмэгдэл цалин" [7]-г хассан дүнгийн 71.8%
20	ХАБЭА-н үйл ажиллагааны зардал	335'146	[17]-ийн дүнгээс 2.5%
21	Ажиллагсадын даатгал	0	Нэг хүний үнэлгээнээс 0.8 хувиар тооцно.
22	Барилга угсралтын даатгал	0	[17]-ийн дүнгээс 0.0 хувиар тооцно.
23	Машин механизм, тоног төхөөрөмжийн даатгал	0	Балансын үнийн 0.5 хувиар тооцно.
<b>24</b>	<b>БАРИЛГА УГСРАЛТЫН АЖЛЫН ДҮН</b>	<b>16'798'829</b>	<b>[17]+[18]+[19]+[20]+[21]+[22]+[23]-ын нийлбэр дүн</b>
25	Техник, технологийн хяналт, зөвлөх үйлчилгээний зардал	0	Нормд зааснаар
26	Захиалагчийн хяналтын зардал	268'116	Нормд зааснаар
27	Магадлашгүй ажлын зардал	335'977	[24]-ийн дүнгээс 2.0%
28	Нэмэгдсэн өртгийн албан татвар	1'679'883	[24]-ийн дүнгээс 10%
29	Норм, нормативийн сангийн шимтгэл	67'195	[24]-ийн дүнгээс 0.4%
30	Зураг төсвийн үнэ	750'000	
<b>31</b>	<b>НИЙТ ТӨСӨВТ ӨРТӨГ</b>	<b>19'900'000</b>	<b>[24]+[25]+[26]+[27]+[28]+[29]+[30]-ын нийлбэр дүн</b>

Гүйцэтгэсэн: Мэргэшсэн төсөвчин С.ЦЭНГЭЛ /...../

## АЖИЛЧДЫН ХӨДӨЛМӨР ЗАРЦУУЛАЛТ, ЦАЛИНГИЙН ЗАРДЛЫН ТООЦОО

## ЗАМЫН ЧИГ СЭРГЭЭХ, ГАДАСЛАХ

№	Үндэслэл	Ажлын нэр	Хэмжих нэгж	Ажлын тоо хэмжээ	Ажилчдын мэргэжлийн зэрэг	Нэгж хөдөлмөр зарцуулалт хүн/цаг	Бүгд хөдөлмөр зарцуулалт хүн/цаг	Цалингийн тариф, төгрөг	Нийт цалин, төгрөг
1	25-02-02	Замын чиг сэргээх (GPS)	км	0.374	III	18.22	6.81428	11096	75,611
					IV	20.415	7.63521	12483	95,310
<b>Дүн</b>							<b>14.45</b>		<b>170,922</b>

## ГАЗАР ШОРООНЫ АЖИЛ

№	Үндэслэл	Ажлын нэр	Хэмжих нэгж	Ажлын тоо хэмжээ	Ажилчдын мэргэжлийн зэрэг	Нэгж хөдөлмөр зарцуулалт хүн/цаг	Бүгд хөдөлмөр зарцуулалт хүн/цаг	Цалингийн тариф, төгрөг	Нийт цалин, төгрөг
1	25-04-04	Ул хөрс тэгшлэх, нягтруулах	м2	2,256.0	III	0.003773	8.511888	11096	94,448
					IV	0.000635	1.43256	12483	17,883
2	25-12-01	Хажуу налуу автогрейдерээр тэгшлэх	м2	149.98	III	0.00497	0.745401	11096	8,271
					IV	0.007775	1.166094	12483	14,556
<b>Дүн</b>							<b>11.86</b>		<b>135,158</b>

## ЗАМЫН ХУЧИЛТЫН АЖИЛ

№	Үндэслэл	Ажлын нэр	Хэмжих нэгж	Ажлын тоо хэмжээ	Ажилчдын мэргэжлийн зэрэг	Нэгж хөдөлмөр зарцуулалт хүн/цаг	Бүгд хөдөлмөр зарцуулалт хүн/цаг	Цалингийн тариф, төгрөг	Нийт цалин, төгрөг
1	25-10-08	Зохист найрлага бүхий элс хайрган хольцоор хучлага байгуулах	м3	465.974	II	0.048	22.366752	9400	210,247
					III	0.066127	30.813463	11096	341,906
					IV	0.016429	7.655487	12483	95,563
2	25-20-02	Авто зам, замын байгууламжийг ашиглалтад оруулах	км	0.374	VI	9.42	3.52308	14794	52,120
<b>Дүн</b>							<b>64.36</b>		<b>699,838</b>

БҮГД ХҮН ЦАГ: 90.66 БҮГД ЦАЛИН: 1,005,917

## МАТЕРИАЛЫН ЗАРДЛЫН ТООЦОО


№	Материалын нэр	Хэмжих нэгж	Нийт орц	Нэгж үнэ, төгрөг	Нийт үнэ, төгрөг
1	Бетон хольц В15	м3	0.048173	252,000	12,140
2	Бичгийн цаас	боодол	0.2244	15,000	3,366
3	Бичиг хэргийн туслах материалууд	ком	0.0748	50,000	3,740
4	Зохист найрлага бүхий элс хайрган хольц	м3	485.544908	5,000	2,427,725
5	Маркер	ш	0.965072	1,000	965
6	Модон гадас (5х5х40см)	ш	62.9224	500	31,461
7	Принтерийн хор	ш	0.0748	80,000	5,984
8	Төмөр гадас d13x200	ш	19.448	600	11,669
9	Төмөр гадас d20x200	ш	1.9448	1,800	3,501
10	Төмөр гадас d20x500	ш	44.26753	2,500	110,669
11	Ус	тн	63.992044	2,000	127,984
12	Хавтас	ш	3.74	2,000	7,480
13	Хадаас	кг	0.381517	3,000	1,145
	<b>Бүгд дүн</b>				<b>2,747,827</b>

## МАШИН МЕХАНИЗМ, ТОНОГ ТӨХӨӨРӨМЖИЙН ЗАРДЛЫН ТООЦОО

№	Машин механизм, тоног төхөөрөмжийн нэр	Хүчин чадал	Нийт машин цаг	Машин цагийн нэгж үнэ, төгрөг	Машин цагийн нийт үнэ, төгрөг
1	Автогрейдер	175м.х	3.41	146743.0	500,107
2	Ачааны автомашин	2тн	0.76	38913.0	29,493
3	Бульдозер	175м.х	2.12	300448.0	638,404
4	Гинжит экскаватор	1.5м3	3.73	219012.0	816,431
5	Доргиурт булт индүү	17-20тн	10.75	97878.0	1,052,124
6	Пикап	4хүн	15.09	41064.0	619,718
7	Пресс (СВР)	кН	0.47	13412.0	6,250
8	Прокторын алх, хэв (автомат)	ком	1.54	12806.0	19,743
9	Усны машин	15тн	4.53	101455.0	459,096
10	Хатаах зуух	200°С	11.11	14369.0	159,632
	<b>Бүгд дүн</b>		<b>53.5</b>		<b>4,300,999</b>
	<b>Цалингийн зардал 8.7%</b>				<b>374,187</b>
	<b>Цалингийн зардал хассан дүн</b>				<b>3,926,812</b>

## ТЭЭВРИЙН ЗАРДЛЫН ТООЦОО

№	Материалын нэр	Хэмжих нэгж	Нийт орц	Нэгж хүнд (тн)	Материалын жин (тн)	Ачааны зэрэг	Тээврийн зай, км	1 тн/км-ийн тариф, төгрөг	Нягтр-ын коэф.	Нийт жин (тн)	Нийт зардал (төг)	Тээврийн хөд.зарц-т (хүн/цаг)
1	Бетон хольц В15	м3	0.05	2.4	0.12	1	10	348.9	1.0	0.116	404.72	0.02
2	Бичгийн цаас	боодол	0.22	0.003	0	1	10	348.9	1.0	0.001	3.49	0
3	Бичиг хэргийн туслах материалууд	ком	0.07	0.001	0	1	10	348.9	1.0	0	0	0
4	Зохист найрлага бүхий элс хайрган хольц	м3	485.54	1.76	854.56	1	10	348.9	1.2	1,025.471	3,577,868.32	187.85
5	Маркер	ш	0.97	0.0001	0	1	15	334.65	1.0	0	0	0
6	Модон гадас (5х5х40см)	ш	62.92	0.00065	0.04	1	10	348.9	1.0	0.041	143.05	0.01
7	Принтерийн хор	ш	0.07	0.002	0	1	10	348.9	1.0	0	0	0
8	Төмөр гадас d13x200	ш	19.45	0.0002	0	1	10	348.9	1.0	0.004	13.96	0
9	Төмөр гадас d20x200	ш	1.94	0.0005	0	1	10	348.9	1.0	0.001	3.49	0
10	Төмөр гадас d20x500	ш	44.27	0.0013	0.06	1	10	348.9	1.0	0.058	202.36	0.01
11	Ус	тн	63.99	1.0	63.99	1	10	348.9	1.0	63.992	223,268.09	11.72
12	Хавтас	ш	3.74	0.0001	0	1	10	348.9	1.0	0	0	0
13	Хадаас	кг	0.38	0.001	0	1	10	348.9	1.0	0	0	0
	<b>Нийт дүн</b>										<b>3,801,907.48</b>	<b>199.61</b>
	<b>Цалингийн зардал 8.7%</b>										<b>330,765.95</b>	
	<b>Цалингийн зардал хассан дүн</b>										<b>3,471,141.53</b>	

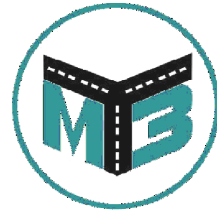


"МӨНХИЙН ТОД ЗАМ" ХХК

ШИФР 04/26

САЙЖРУУЛСАН ШОРООН ЗАМ ТӨСӨЛ  
/ДАРХАН СУМ 15-Р БАГ, 9 ДҮГЭЭР ХЭСГИЙН 4-Р ГУДАМЖ/

УЛААНБААТАР ХОТ 2026 ОН

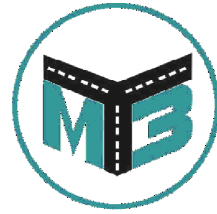


"МӨНХИЙН ТОД ЗАМ" ХХК

ШИФР 04/26

## ЗУРГИЙН ЖАГСААЛТ

Д/д	ЗУРГИЙН ЖАГСААЛТ	ХУУДАС
1	Байршлын тойм зураг	1
2	Дэвсгэр зураг	1
3	Нэг маягийн хөндлөн огтлол	1
4	Ажлын тоо хэмжээ	1

УЛААНБААТАР ХОТ 2026 ОН

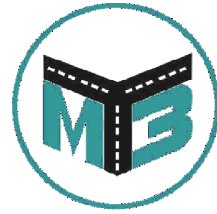

"МӨНХИЙН ТОД ЗАМ" ХХК

ШИФР 04/26


## БАЙРШЛЫН ТОЙМ ЗУРАГ

УЛААНБААТАР ХОТ 2026 ОН

# Байршлын тойм зураг






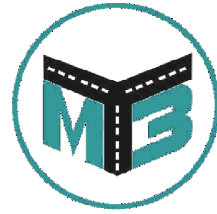
**Дэвсгэр зургийн таних тэмдэг**

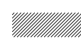 – Төлөвлөж байгаа авто зам



Мөнхийн Тод Зам  
ХХК

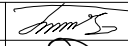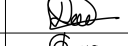САЙЖРУУЛСАН ШОРООН ЗАМ ТӨСӨЛ /ДАРХАН СУМ 15-Р БАГ, 9 ДҮГЭЭР ХЭСГИЙН 4-Р ГУДАМЖ/			Төслийн дугаар: <b>04/26</b>	Үе шат: <b>А.3</b>
Байршлын тойм зураг			Бүх хуудас: <b>1</b>	Хуудас: <b>1</b>
Баянзүрх Дүүрэг 12-р Хороолол 3-р Хороо 125а Байр Утас: 976-11-455160	Захирал Ер/Инженер Гүйцэтгэсэн	Г.Энхмөнх О.Дашпүрэв Б.Сумьяа	  	Огноо: 2026-04 Масштаб: 1:1000




"МӨНХИЙН ТОД ЗАМ" ХХК

ШИФР 04/26

# ДЭВСГЭР ЗУРАГ

УЛААНБААТАР ХОТ 2026 ОН

# Дэвсгэр зураг

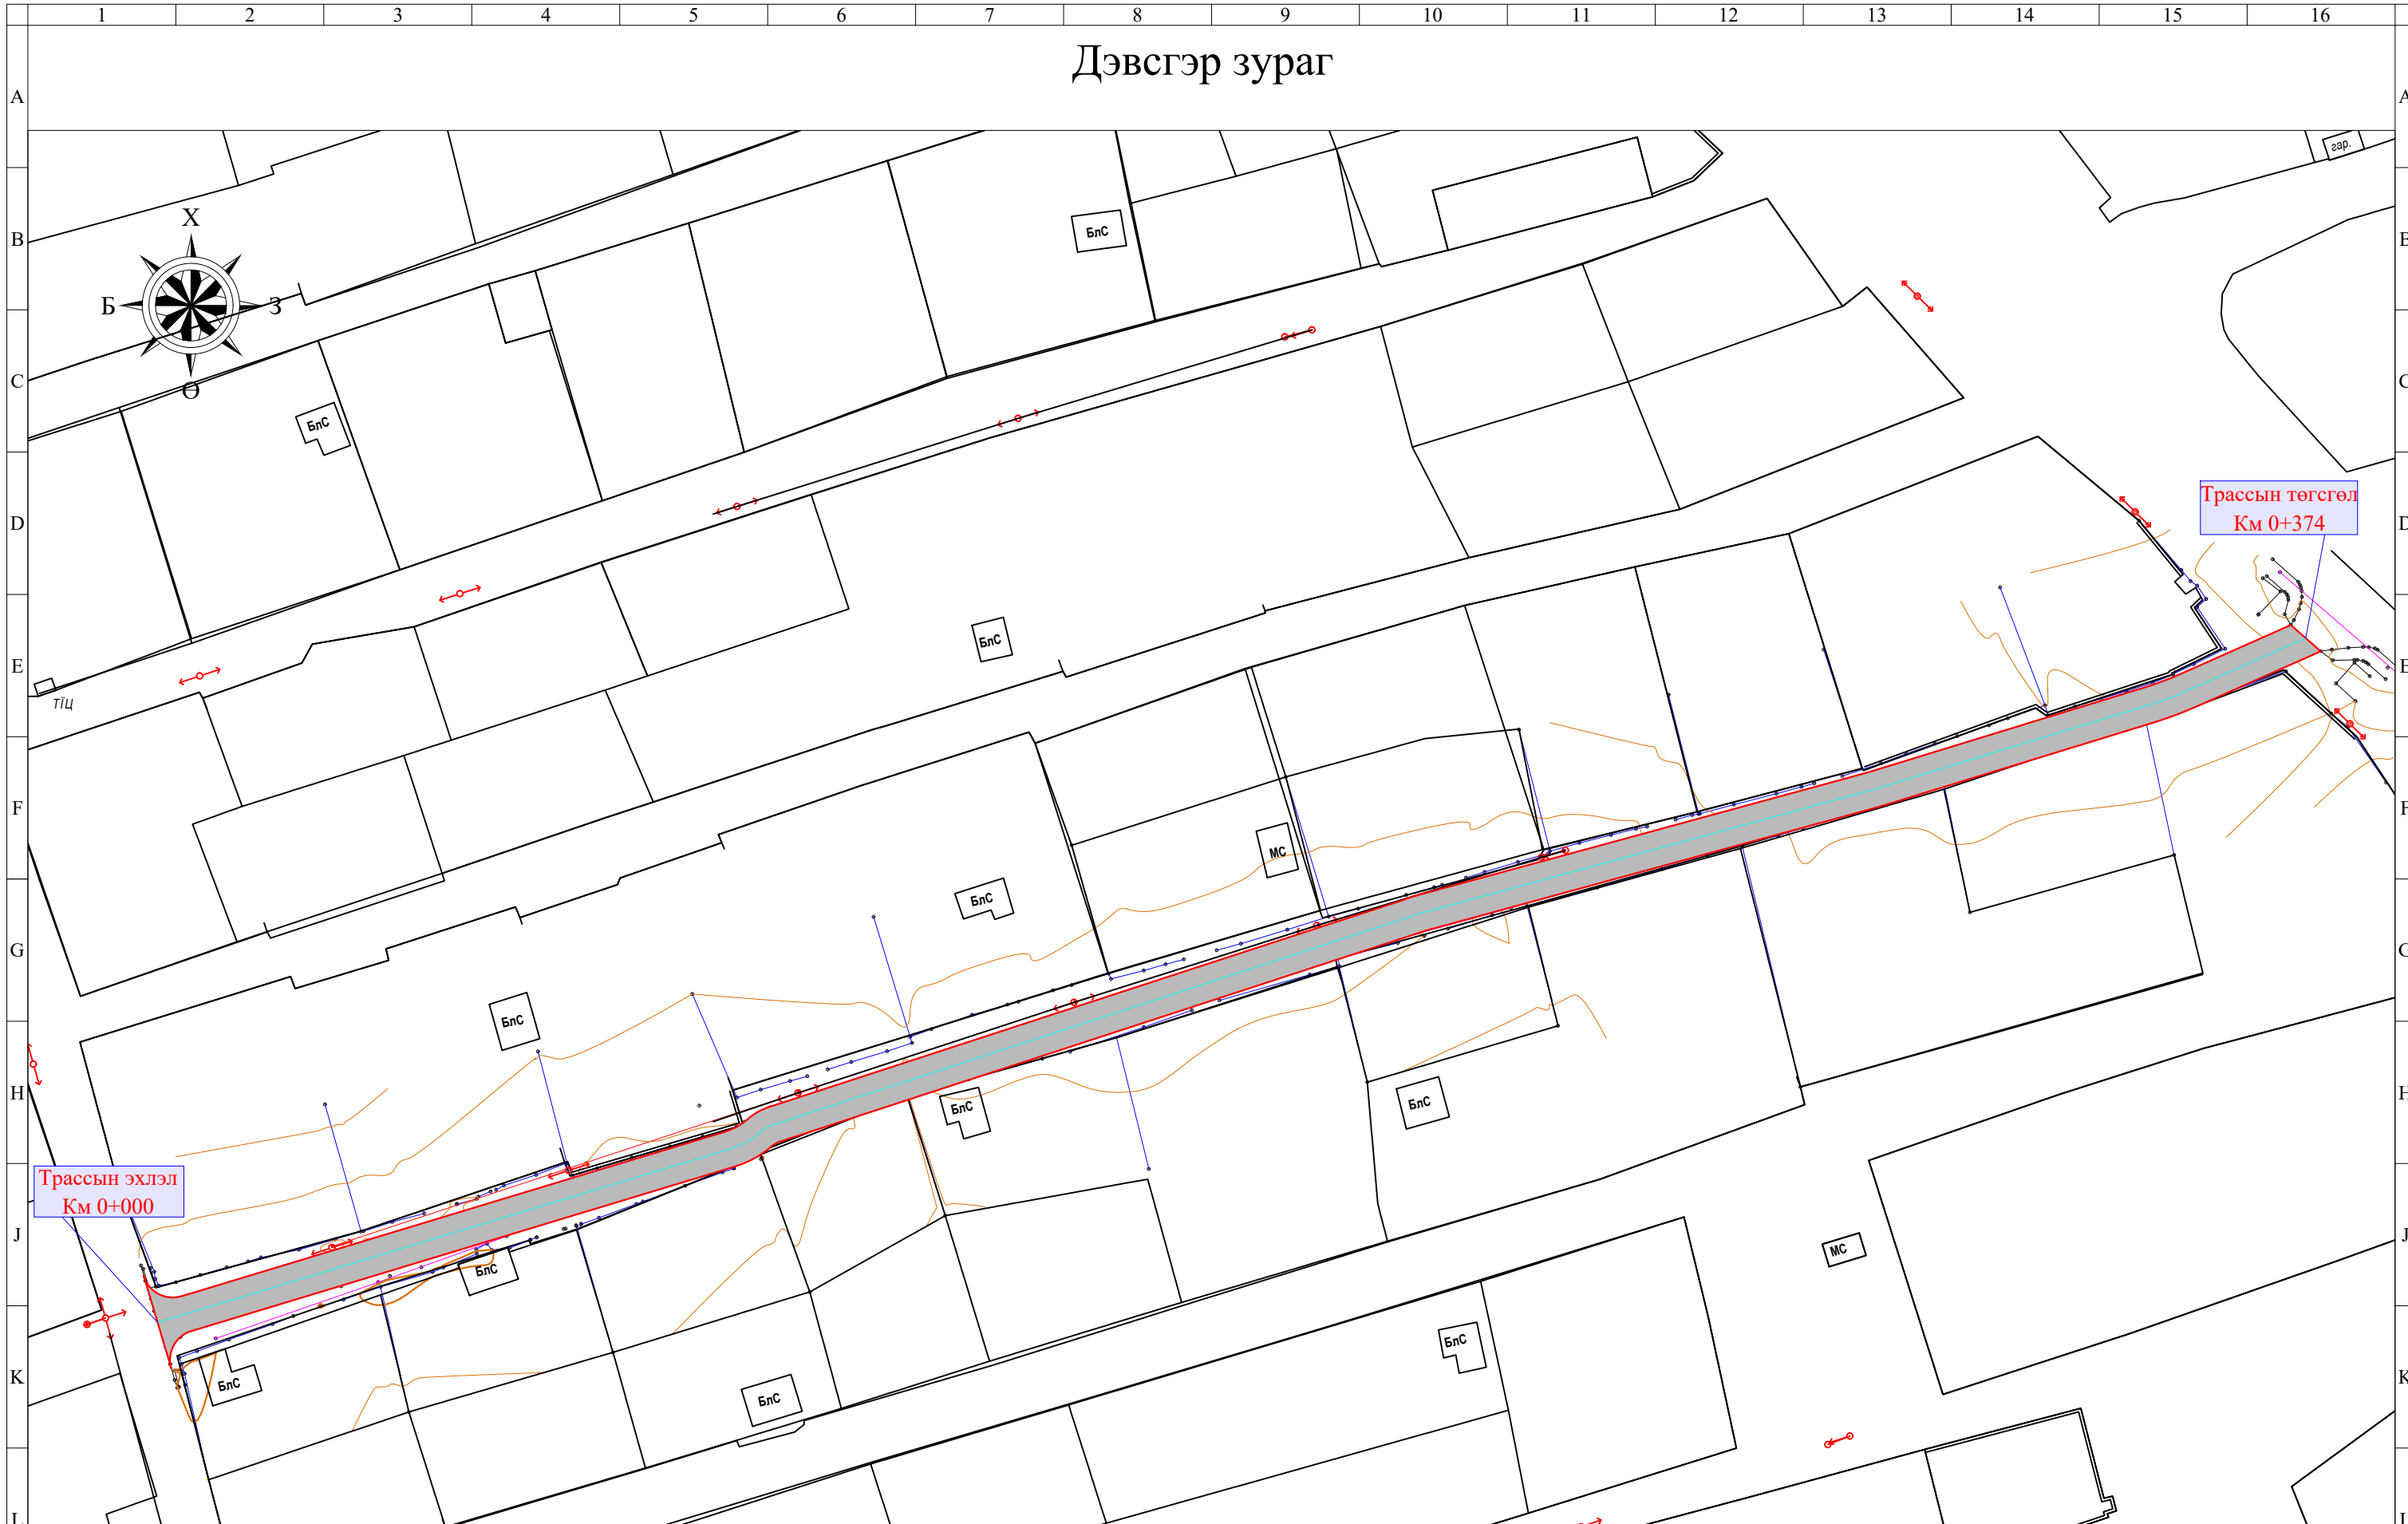


– Төлөвлөж байгаа хайрган хучилт



Мөнхийн Год Зам  
ХХК

САЙЖРУУЛСАН ШОРООН ЗАМ ТӨСӨЛ /ДАРХАН СУМ 15-Р БАГ, 9 ДҮГЭЭР ХЭСГИЙН 4-Р ГУДАМЖ/			Төслийн дугаар: <b>04/26</b>	Үе шат: <b>А.3</b>
Дэвсгэр зураг			Бүх хуудас: <b>1</b>	Хуудас: <b>1</b>
Баянзүрх Дүүрэг 12-р Хороолол 3-р Хороо 125а Байр Утас: 976-11-455160	Захирал Ер/Инженер Гүйцэтгэсэн	Г.Энхмөнх О.Дашпүрэв Б.Сумьяа		Огноо: 2026-04
				Масштаб: 1:1000

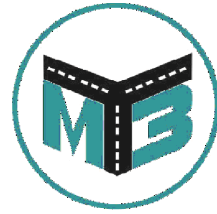


"МӨНХИЙН ТОД ЗАМ" ХХК


ШИФР 04/26


# НЭГ МАЯГИЙН ХӨНДЛӨН ОГТЛОЛ

УЛААНБААТАР ХОТ 2026 ОН

# Нэг маягийн хөндлөн огтлол

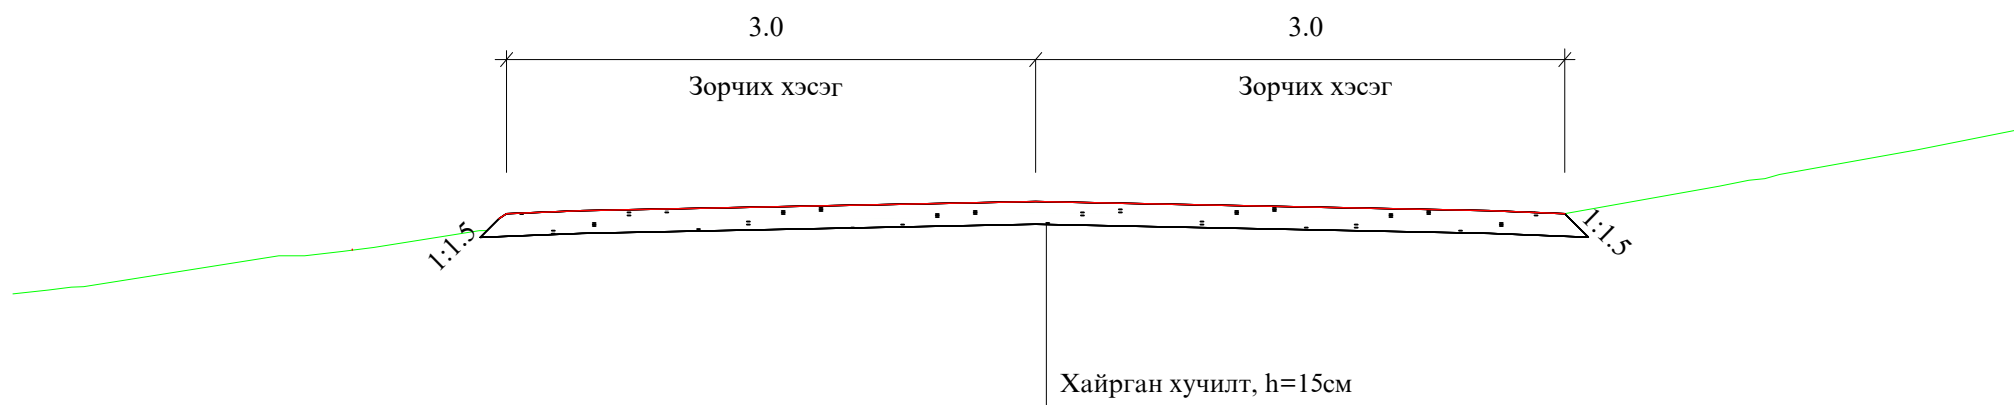

 Мөнхийн Тод Зам ХХК	САЙЖРУУЛСАН ШОРООН ЗАМ ТӨСӨЛ /ДАРХАН СУМ 15-Р БАГ, 9 ДҮГЭЭР ХЭСГИЙН 4-Р ГУДАМЖ/			Төслийн дугаар: 04/26	Үе шат: А.3
	Нэг маягийн хөндлөн огтлол			Бүх хуудас: 1	Хуудас: 1
	Баянзүрх Дүүрэг 12-р Хороолол 3-р Хороо 125а Байр Утас: 976-11-455160	Захирал Г.Энхмөнх	Г.Энхмөнх	Огноо: 2026-04	
		Ер/Инженер О.Дашпүрэв	О.Дашпүрэв	Масштаб: 1:1000	
	Гүйцэтгэсэн Б.Сумьяа	Б.Сумьяа			

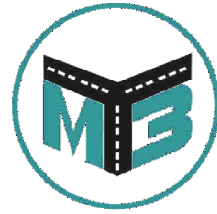

"МӨНХИЙН ТОД ЗАМ" ХХК


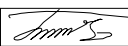


ШИФР 04/26

# АЖЛЫН ТОО ХЭМЖЭЭ

УЛААНБААТАР ХОТ 2026 ОН

**Ажлын тоо хэмжээ**

№	Ажлын нэр	Х/Н	Тоо хэмжээ
<b>1. Замын чиг сэргээх</b>			
1	Замын чиг сэргээх	Км	0.374
<b>2. Газар шорооны ажил</b>			
1	Ул хөрс тэгшилж нягтруулах h=15см	м <sup>3</sup>	2256
3	Хажуу налуу тэгшлэх	м <sup>2</sup>	150
<b>3. Хучилтын ажил</b>			
1	Хайрган хучилт / 15 см/	м <sup>3</sup>	466
<b>4. Объектыг ашиглалтанд оруулах</b>			
1	Объектыг ашиглалтанд оруулах	1км	0.374

 Мөнхийн Тод Зам ХХК	САЙЖРУУЛСАН ШОРООН ЗАМ ТӨСӨЛ /ДАРХАН СУМ 15-Р БАГ, 9 ДҮГЭЭР ХЭСГИЙН 4-Р ГУДАМЖ/			Төслийн дугаар:	Үе шат:
	Ажлын тоо хэмжээ			04/26	А.3
	Баянзүрх Дүүрэг 12-р Хороолол 3-р Хороо 125а Байр Утас: 976-11-455160			Бүх хуудас:	Хуудас:
	Захирал	Г.Энхмөнх		1	1
Ер/Инженер	Э.Түвшинсанаа		Огноо:	2026-04	
Гүйцэтгэсэн	Б.Сумьяа		Масштаб:	1:1000	