

Шууд худалдан авалтад үнийн санал ирүүлэх тухай

Төслийн нэр: Шороон зам засвар /Дархан сум 15-р баг/

Шууд худалдан авалтын төрөл: Ажил

Төсөвт өртөг: 19,900,000.0 /Арван есөн сая есөн зуун мянга / төгрөг

Зар нийтэлсэн хугацаа: 2026.05.18

Материал хүлээн авах сүүлийн хугацаа: 2026.05.22

Бүрдүүлэх материал:

Сонирхсон аж ахуйн нэгж байгууллага нь дараах материалыг бүрдүүлж ирүүлнэ.

- Техникийн тодорхойлолтод үндэслэн үнийн санал ирүүлэх
- Ижил төстэй ажлын туршлагатай байх: Сүүлийн 1 жилд 1-ээс доошгүй ижил төстэй ажил хийж гүйцэтгэсэн байх, гэрээ, ажил хүлээлцсэн акт
- Нийлүүлэх барааны техникийн үзүүлэлт, үнэ
- Ажлыг богино хугацаанд нийлүүлэх график,
- Улсын бүртгэлийн гэрчилгээний хуулбар,
- Хугацаа хэтэрсэн зээлийн үлдэгдэлгүй байх,
- Татварын өр төлбөргүй байх ,
- Шүүхийн шийдвэр гүйцэтгэх газрын тодорхойлолт /Ажлын урилга зарлагдсанаас хойш байдлаар ирүүлэх /
- Чанарын баталгаа 6 сар,

Материал хүлээн авах газар: Дархан-Уул аймгийн ЗДТГ-ын /Шинэ байр/ 206 тоот өрөөнд хүлээн авна.

Холбогдох дугаар: 70373739

Техникийн тодорхойлолт: 15.2

№	Нэр Үзүүлэлт	төрөл, Шаардлага
1	Материал	Гэрээнд өөрөөр заагаагүй бол бүх бараа, материал нь шинэ, ашиглагдаагүй байна.
2	Стандарт	Бараа, материал нь олон улсын хэмжээнд болон Монгол улсад мөрдөж буй стандартын шаардлагыг хангасан байна.
3	Байршил	Шороон зам, засвар /дархан сум 15-р баг/
4	Хийгдэх ажил:1	19,900,000.0 төгрөг
4.1	Замын сэргээх	чиг Замын чиг сэргээх (GPS) 0.503км
4.2	Газар ажил	шорооны Ул хөрс тэгшлэх, нягтруулах 3025.0м ² , Хажуу налуу автогрейдерээр тэгшлэх 201.7м ² ,
4.3	Замын ажил	хучилтын Зохист найрлага бүхий элс хайрган хольцоор хучлага байгуулах 434.02м ³ , Авто зам, замын байгууламжийг ашиглалтад оруулах 0.503км
5	Туршлага	Энэхүү ажилтай ижил төстэй ажлыг хийж гүйцэтгэж байсан туршлагатай байх.
6	Зөвшөөрөл	Тусгай зөвшөөрөлтэй байх.
7	Баталгаа	Чанарын баталгаа шаардана.
8	Зураг төсөв	750,000.0 төгрөг
9	Төсөвт өртөг	19,900,000.0 төгрөг
10	Урьдчилгаа	Санхүүжилтийн урьдчилгаа олгохгүй.

Захиалагч байгууллага
ДАРХАН-УУЛ АЙМГИЙН ЗДТГ

Зургийн байгууллага
"МӨНХИЙН ТОД ЗАМ" ХХК

Төсвийн шифр: 2026/666

Зургийн шифр:

ШОРООН ЗАМ, ЗАСВАР /ДАРХАН СУМ 15-Р БАГ/

Төсөвт өртгийн дүн 19,900,000 төгрөг

Төсвийн тооцоог гүйцэтгэсэн:

Мэргэшсэн төсөвчин С.ЦЭНГЭЛ /.....



Зургийн байгууллагын хаяг:

УБ хот, БЗД 3-р хороо, 12-р хороолол, 125а байр

Улаанбаатар хот 2026 он

Захиалагч байгууллага
ДАРХАН-УУЛ АЙМГИЙН ЗДТГ

Зургийн байгууллага
"МӨНХИЙН ТОД ЗАМ" ХХК

Төсвийн шифр: 2026/666

Зургийн шифр:

ШОРООН ЗАМ, ЗАСВАР /ДАРХАН СУМ 15-Р БАГ/

Төсөвт өртгийн дүн 19,900,000 төгрөг

Төсвийн тооцоог гүйцэтгэсэн:

Мэргэшсэн төсөвчин С.ЦЭНГЭЛ /...../

Огноо 2026.04.22

Зургийн байгууллагын хаяг:

УБ хот, БЗД 3-р хороо, 12-р хороолол, 125а байр

Улаанбаатар хот 2026 он

ТАЙЛБАР БИЧИГ

1. Ерөнхий мэдээлэл

1. Байгууллагын нэр: "МӨНХИЙН ТОД ЗАМ" ХХК
2. Ажлын нэр: Шороон зам, засвар /Дархан сум 15-р баг/

Төсвийн тухай тэмдэглэл

Төсвийг боловсруулахад хэрэглэсэн норм норматив, үндэслэл:

1. Авто зам, замын байгууламжийн барилга, засварын ажлын төсөв бодох норм ЗЗБНБД 81-013-2019
2. Авто замын барилгын ажлын төсвийн жишиг норм ЗЗБНБД 83-25-2023
3. Төмөр бетон гүүр, хоолойн барилгын төсвийн жишиг норм ЗЗБНБД 83-28-2023
4. Авто замын засвар арчлалтын төсвийн жишиг норм ЗЗБНБД 83-26-2023
5. Нэмэгдсэн өртгийн албан татварын тухай хууль
6. Нийгмийн даатгалын тухай хууль
7. Авто замын тухай хууль

Тайлбар бичсэн:

Мэргэшсэн төсөвчин: С.ЦЭНГЭЛ /...../

АЖЛЫН ТОО ХЭМЖЭЭ

ЗАМЫН ЧИГ СЭРГЭЭХ, ГАДАСЛАХ

№	Үндэслэл	Ажлын нэр	Хэмжих нэгж	Ажлын тоо хэмжээ
1	25-02-02	Замын чиг сэргээх (GPS)	км	0.503

ГАЗАР ШОРООНЫ АЖИЛ

№	Үндэслэл	Ажлын нэр	Хэмжих нэгж	Ажлын тоо хэмжээ
1	25-04-04	Ул хөрс тэгшлэх, нягтруулах	м2	3,025.0
2	25-12-01	Хажуу налуу автогрейдерээр тэгшлэх	м2	201.7

ЗАМЫН ХУЧИЛТЫН АЖИЛ

№	Үндэслэл	Ажлын нэр	Хэмжих нэгж	Ажлын тоо хэмжээ
1	25-10-08	Зохист найрлага бүхий элс хайрган хольцоор хучлага байгуулах	м3	434.02
2	25-20-02	Авто зам, замын байгууламжийг ашиглалтад оруулах	км	0.503

Тоо хэмжээний инженер: Э.ТҮВШИНСАНАА /...../

НЭГЖ ҮНЭ БА НИЙТ ҮНИЙН ТӨСВИЙН ТООЦОО

ЗАМЫН ЧИГ СЭРГЭЭХ, ГАДАСЛАХ

№	Үндэслэл	Ажлын нэр	Нэгж	Тоо хэмжээ	Нэгж өртөг	Бүгд өртөг
1	25-02-02	Замын чиг сэргээх (GPS)	км	0.5	2,647,304.75	1,331,594.29
		Бүгд дүн				1,331,594.29

ГАЗАР ШОРООНЫ АЖИЛ

№	Үндэслэл	Ажлын нэр	Нэгж	Тоо хэмжээ	Нэгж өртөг	Бүгд өртөг
2	25-04-04	Ул хөрс тэгшлэх, нягтруулах	м2	3,025	825.59	2,497,421.76
3	25-12-01	Хажуу налуу автогрейдерээр тэгшлэх	м2	201.7	725.94	146,422.03
		Бүгд дүн				2,643,843.79

ЗАМЫН ХУЧИЛТЫН АЖИЛ

№	Үндэслэл	Ажлын нэр	Нэгж	Тоо хэмжээ	Нэгж өртөг	Бүгд өртөг
4	25-10-08	Зохист найрлага бүхий элс хайрган хольцоор хучлага байгуулах	м3	434.02	34,241.95	14,861,688.97
5	25-20-02	Авто зам, замын байгууламжийг ашиглалтад оруулах	км	0.5	622,014.33	312,873.21
		Бүгд дүн				15,174,562.18

НЭГЖ ҮНИЙН НИЙЛБЭР: 19,150,000

ЗУРАГ ТӨСВИЙН ҮНЭ : 750,000

НИЙТ ТӨСӨВТ ӨРТӨГ: 19,900,000

НЭГДСЭН ТӨСВИЙН ТООЦОО

ШОРООН ЗАМ, ЗАСВАР /ДАРХАН СУМ 15-Р БАГ/

№	Зардлын нэр	Бүгд өртөг (төг)	Тайлбар
1	Ажилчдын цалин	1'084'594	Маягт №3-1-ийн 10-р баганын дүн
2	Тээврийн жолоочийн цалин	311'081	Тээврийн зардлын дүнгээс 8.7%
3	Машин механизмын операторчидын цалин	385'194	Машин механизм, тоног төхөөрөмжийн зардлын дүнгээс 8.7%
4	Нүүлгэн шилжүүлэх ажлын цалин	0	Нүүлгэн шилжүүлэх ажлын зардлын дүнгээс 8.7%
5	Ажилчдын нэмэгдэл цалин	268'911	[1]+[2]+[3]+[4]-ийн нийлбэр дүнгээс 15.1%
6	ИТА-ны цалин	302'748	[1]+[2]+[3]-ын нийлбэр дүнгээс 17.0%
7	Алслалтын нэмэгдэл цалин	0	[1]+[2]+[3]+[6]-ийн нийлбэр дүнгээс нормын дагуу тооцно.
8	НИЙТ ЦАЛИН	2'352'527	[1]+[2]+[3]+[4]+[5]+[6]+[7]-ийн нийлбэр дүн
9	Нийгмийн даатгалын шимтгэл	341'116	[8]-ын дүнгээс нормын дагуу тооцно.
10	Материалын зардал	2'612'635	Төсвийн материалын зардлын тооцоо
11	Тээврийн зардал	3'264'558	[Тээврийн зардлын тооцооны дүн]-[2]
12	Машин механизм, тоног төхөөрөмжийн зардал	4'042'324	[Машин механизм, тоног төхөөрөмжийн зардлын тооцооны дүн]-[3]
13	Ажлын багаж, хэрэгслийн элэгдлийн зардал	73'752	[1]-ийн дүнгээс 6.8%
14	Авто замын барилга, арчлалт, засварын ажлын талбайд ажиллах ажилтнуудад үйлчлэх зардал	598'936	[Нийт хөд.зарц] / [7.97]* [14000 төгрөг]
15	Нүүлгэн шилжүүлэх зардал	0	[Нүүлгэн шилжүүлэх зардлын дүн] – [4]
16	Түр барилгын элэгдэл	0	Тооцоогоор
17	ШУУД ЗАРДЛЫН ДҮН	13'285'849	[8]+[9]+[10]+[11]+[12]+[13]+[14]+[15]+[16]-ийн нийлбэр дүн
18	Удирдлагын зардал	1'493'855	[8]-ын дүнгээс "Алслалтын нэмэгдэл цалин"[7]-г хассан дүнгийн 63.5%
19	Ашиг	1'689'114	[8]-ын дүнгээс "Алслалтын нэмэгдэл цалин" [7]-г хассан дүнгийн 71.8%
20	ХАБЭА-н үйл ажиллагааны зардал	332'146	[17]-ийн дүнгээс 2.5%
21	Ажиллагсадын даатгал	0	Нэг хүний үнэлгээнээс 0.8 хувиар тооцно.
22	Барилга угсралтын даатгал	0	[17]-ийн дүнгээс 0.0 хувиар тооцно.
23	Машин механизм, тоног төхөөрөмжийн даатгал	0	Балансын үнийн 0.5 хувиар тооцно.
24	БАРИЛГА УГСРАЛТЫН АЖЛЫН ДҮН	16'800'964	[17]+[18]+[19]+[20]+[21]+[22]+[23]-ын нийлбэр дүн
25	Техник, технологийн хяналт, зөвлөх үйлчилгээний зардал	0	Нормд зааснаар
26	Захиалагчийн хяналтын зардал	265'717	Нормд зааснаар
27	Магадлашгүй ажлын зардал	336'019	[24]-ийн дүнгээс 2.0%
28	Нэмэгдсэн өртгийн албан татвар	1'680'096	[24]-ийн дүнгээс 10%
29	Норм, нормативийн сангийн шимтгэл	67'204	[24]-ийн дүнгээс 0.4%
30	Зураг төсвийн үнэ	750'000	
31	НИЙТ ТӨСӨВТ ӨРТӨГ	19'900'000	[24]+[25]+[26]+[27]+[28]+[29]+[30]-ын нийлбэр дүн

Гүйцэтгэсэн: Мэргэшсэн төсөвчин С.ЦЭНГЭЛ /...../

АЖИЛЧДЫН ХӨДӨЛМӨР ЗАРЦУУЛАЛТ, ЦАЛИНГИЙН ЗАРДЛЫН ТООЦОО

ЗАМЫН ЧИГ СЭРГЭЭХ, ГАДАСЛАХ

№	Үндэслэл	Ажлын нэр	Хэмжих нэгж	Ажлын тоо хэмжээ	Ажилчдын мэргэжлийн зэрэг	Нэгж хөдөлмөр зарцуулалт хүн/цаг	Бүгд хөдөлмөр зарцуулалт хүн/цаг	Цалингийн тариф, төгрөг	Нийт цалин, төгрөг
1	25-02-02	Замын чиг сэргээх (GPS)	км	0.503	III	18.22	9.16466	11096	101,691
					IV	20.415	10.268745	12483	128,185
Дүн						19.43			229,876

ГАЗАР ШОРООНЫ АЖИЛ

№	Үндэслэл	Ажлын нэр	Хэмжих нэгж	Ажлын тоо хэмжээ	Ажилчдын мэргэжлийн зэрэг	Нэгж хөдөлмөр зарцуулалт хүн/цаг	Бүгд хөдөлмөр зарцуулалт хүн/цаг	Цалингийн тариф, төгрөг	Нийт цалин, төгрөг
1	25-04-04	Ул хөрс тэгшлэх, нягтруулах	м2	3,025.0	III	0.003773	11.413325	11096	126,642
					IV	0.000635	1.920875	12483	23,978
2	25-12-01	Хажуу налуу автогрейдерээр тэгшлэх	м2	201.7	III	0.00497	1.002449	11096	11,123
					IV	0.007775	1.568217	12483	19,576
Дүн						15.9			181,320

ЗАМЫН ХУЧИЛТЫН АЖИЛ

№	Үндэслэл	Ажлын нэр	Хэмжих нэгж	Ажлын тоо хэмжээ	Ажилчдын мэргэжлийн зэрэг	Нэгж хөдөлмөр зарцуулалт хүн/цаг	Бүгд хөдөлмөр зарцуулалт хүн/цаг	Цалингийн тариф, төгрөг	Нийт цалин, төгрөг
1	25-10-08	Зохист найрлага бүхий элс хайрган хольцоор хучлага байгуулах	м3	434.02	II	0.048	20.83296	9400	195,830
					III	0.066127	28.70044	11096	318,460
					IV	0.016429	7.130515	12483	89,010
2	25-20-02	Авто зам, замын байгууламжийг ашиглалтад оруулах	км	0.503	VI	9.42	4.73826	14794	70,098
Дүн						61.4			673,398

БҮГД ХҮН ЦАГ: 96.74 БҮГД ЦАЛИН: 1,084,594

МАТЕРИАЛЫН ЗАРДЛЫН ТООЦОО


№	Материалын нэр	Хэмжих нэгж	Нийт орц	Нэгж үнэ, төгрөг	Нийт үнэ, төгрөг
1	Бетон хольц В15	м3	0.064788	252,000	16,327
2	Бичгийн цаас	боодол	0.3018	15,000	4,527
3	Бичиг хэргийн туслах материалууд	ком	0.1006	50,000	5,030
4	Зохист найрлага бүхий элс хайрган хольц	м3	452.24884	5,000	2,261,244
5	Маркер	ш	1.29555	1,000	1,296
6	Модон гадас (5х5х40см)	ш	84.52825	500	42,264
7	Принтерийн хор	ш	0.1006	80,000	8,048
8	Төмөр гадас d13x200	ш	26.156	600	15,694
9	Төмөр гадас d20x200	ш	2.6156	1,800	4,708
10	Төмөр гадас d20x500	ш	41.2319	2,500	103,080
11	Ус	тн	69.409397	2,000	138,819
12	Хавтас	ш	5.03	2,000	10,060
13	Хадаас	кг	0.51311	3,000	1,539
	Бүгд дүн				2,612,635

МАШИН МЕХАНИЗМ, ТОНОГ ТӨХӨӨРӨМЖИЙН ЗАРДЛЫН ТООЦОО

№	Машин механизм, тоног төхөөрөмжийн нэр	Хүчин чадал	Нийт машин цаг	Машин цагийн нэгж үнэ, төгрөг	Машин цагийн нийт үнэ, төгрөг
1	Автогрейдер	175м.х	3.73	146743.0	547,713
2	Ачааны автомашин	2тн	0.96	38913.0	37,233
3	Бульдозер	175м.х	1.98	300448.0	594,626
4	Гинжит экскаватор	1.5м3	3.47	219012.0	760,445
5	Доргиурт булт индүү	17-20тн	11.36	97878.0	1,111,974
6	Пикап	4хүн	16.79	41064.0	689,484
7	Пресс (СВР)	кН	0.43	13412.0	5,821
8	Прокторын алх, хэв (автомат)	ком	1.59	12806.0	20,364
9	Усны машин	15тн	4.91	101455.0	497,900
10	Хатаах зуух	200°C	11.27	14369.0	161,958
	Бүгд дүн		56.5		4,427,518
	Цалингийн зардал 8.7%				385,194
	Цалингийн зардал хассан дүн				4,042,324

ТЭЭВРИЙН ЗАРДЛЫН ТООЦОО

№	Материалын нэр	Хэмжих нэгж	Нийт орц	Нэгж хүнд (тн)	Материалын жин (тн)	Ачааны зэрэг	Тээврийн зай, км	1 тн/км-ийн тариф, төгрөг	Нягтр-ын коэф.	Нийт жин (тн)	Нийт зардал (төг)	Тээврийн хөд.зарц-т (хүн/цаг)
1	Бетон хольц В15	м3	0.06	2.4	0.16	1	10	348.9	1.0	0.155	540.8	0.03
2	Бичгийн цаас	боодол	0.3	0.003	0	1	10	348.9	1.0	0.001	3.49	0
3	Бичиг хэргийн туслах материалууд	ком	0.1	0.001	0	1	10	348.9	1.0	0	0	0
4	Зохист найрлага бүхий элс хайрган хольц	м3	452.25	1.76	795.96	1	10	348.9	1.2	955.15	3,332,518.35	174.97
5	Маркер	ш	1.3	0.0001	0	1	15	334.65	1.0	0	0	0
6	Модон гадас (5х5х40см)	ш	84.53	0.00065	0.05	1	10	348.9	1.0	0.055	191.89	0.01
7	Принтерийн хор	ш	0.1	0.002	0	1	10	348.9	1.0	0	0	0
8	Төмөр гадас d13x200	ш	26.16	0.0002	0.01	1	10	348.9	1.0	0.005	17.45	0
9	Төмөр гадас d20x200	ш	2.62	0.0005	0	1	10	348.9	1.0	0.001	3.49	0
10	Төмөр гадас d20x500	ш	41.23	0.0013	0.05	1	10	348.9	1.0	0.054	188.41	0.01
11	Ус	тн	69.41	1.0	69.41	1	10	348.9	1.0	69.409	242,168	12.71
12	Хавтас	ш	5.03	0.0001	0	1	10	348.9	1.0	0.001	3.49	0
13	Хадаас	кг	0.51	0.001	0	1	10	348.9	1.0	0.001	3.49	0
	Нийт дүн										3,575,638.86	187.73
	Цалингийн зардал 8.7%										311,080.58	
	Цалингийн зардал хассан дүн										3,264,558.28	

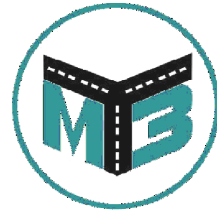


"МӨНХИЙН ТОД ЗАМ" ХХК

ШИФР 04/26

ШОРООН ЗАМ, ЗАСВАР
/ДАРХАН СУМ 15-Р БАГ/

УЛААНБААТАР ХОТ 2026 ОН

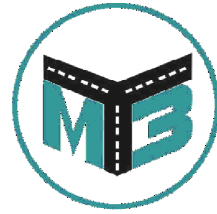


"МӨНХИЙН ТОД ЗАМ" ХХК

ШИФР 04/26

ЗУРГИЙН ЖАГСААЛТ

Д/д	ЗУРГИЙН ЖАГСААЛТ	ХУУДАС
1	Байршлын тойм зураг	1
2	Дэвсгэр зураг	1
3	Нэг маягийн хөндлөн огтлол	1
4	Ажлын тоо хэмжээ	1

УЛААНБААТАР ХОТ 2026 ОН

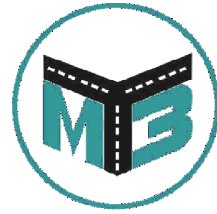

"МӨНХИЙН ТОД ЗАМ" ХХК

ШИФР 04/26


БАЙРШЛЫН ТОЙМ ЗУРАГ

УЛААНБААТАР ХОТ 2026 ОН

Байршлын тойм зураг



Дэвсгэр зургийн таних тэмдэг

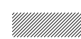 – Төлөвлөж байгаа авто зам



Мөнхийн Тод Зам
ХХК

ШОРООН ЗАМ, ЗАСВАР
/ДАРХАН СУМ 15-Р БАГ/


Байршлын тойм зураг

Баянзүрх Дүүрэг 12-р
Хороолол 3-р Хороо 125а
Байр
Утас: 976-11-455160

Захирал	Г.Энхмөнх
Ер/Инженер	О.Дашпүрэв
Гүйцэтгэсэн	Б.Сумьяа

Amir S
Deeg
Оула

Төслийн дугаар:	04/26	Үе шат:	А.3
Бүх хуудас:	1	Хуудас:	1
Огноо:	2026-04		
Масштаб:	1:1000		

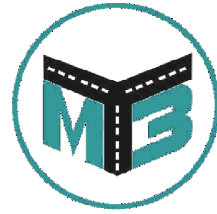


"МӨНХИЙН ТОД ЗАМ" ХХК


ШИФР 04/26

ДЭВСГЭР ЗУРАГ

УЛААНБААТАР ХОТ 2026 ОН

Дэвсгэр зураг

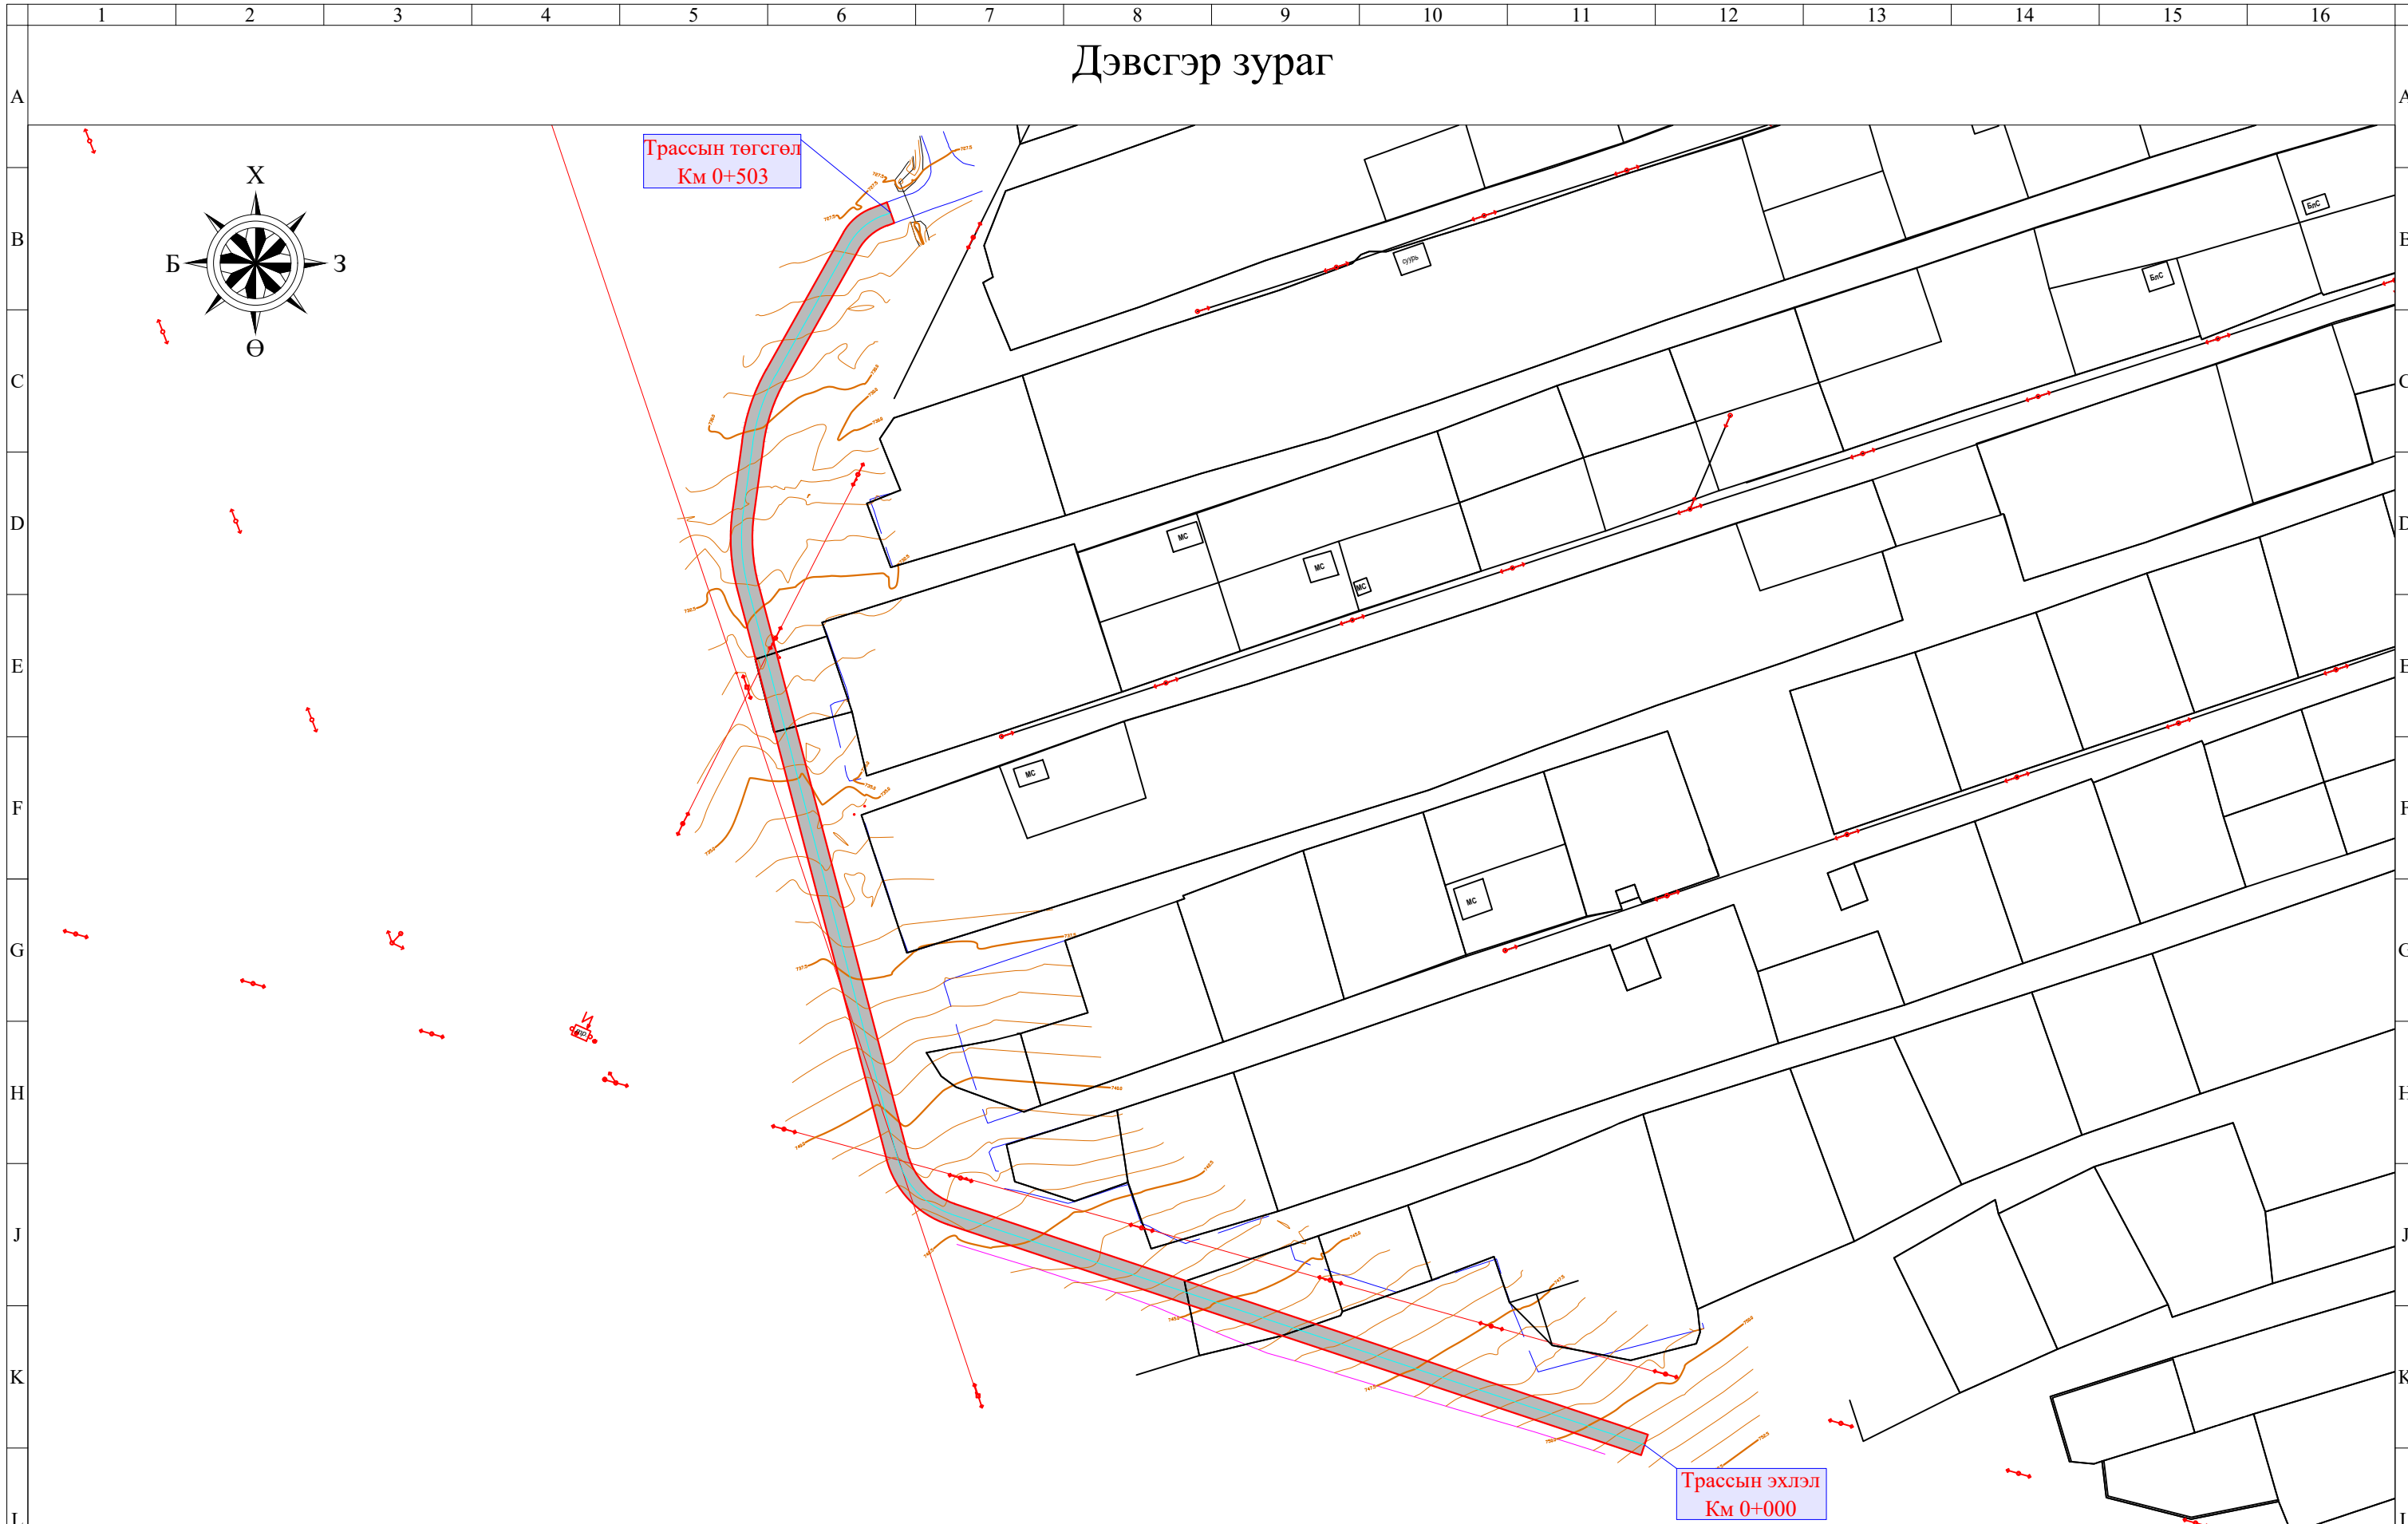

 – Төлөвлөж байгаа хайрган хучилт



Мөнхийн Год Зам
ХХК

ШОРООН ЗАМ, ЗАСВАР
/ДАРХАН СУМ 15-Р БАГ/


Дэвсгэр зураг

Баянзүрх Дүүрэг 12-р
Хороолол 3-р Хороо 125а
Байр
Утас: 976-11-455160

Захирал	Г.Энхмөнх
Ер/Инженер	О.Дашпүрэв
Гүйцэтгэсэн	Б.Сумьяа

Handwritten signatures

Төслийн дугаар:	Үе шат:
04/26	А.3
Бүх хуудас:	Хуудас:
1	1
Огноо:	2026-04
Масштаб:	1:1000

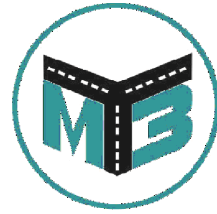


"МӨНХИЙН ТОД ЗАМ" ХХК

ШИФР 04/26


НЭГ МАЯГИЙН ХӨНДЛӨН ОГТЛОЛ

УЛААНБААТАР ХОТ 2026 ОН

Нэг маягийн хөндлөн огтлол

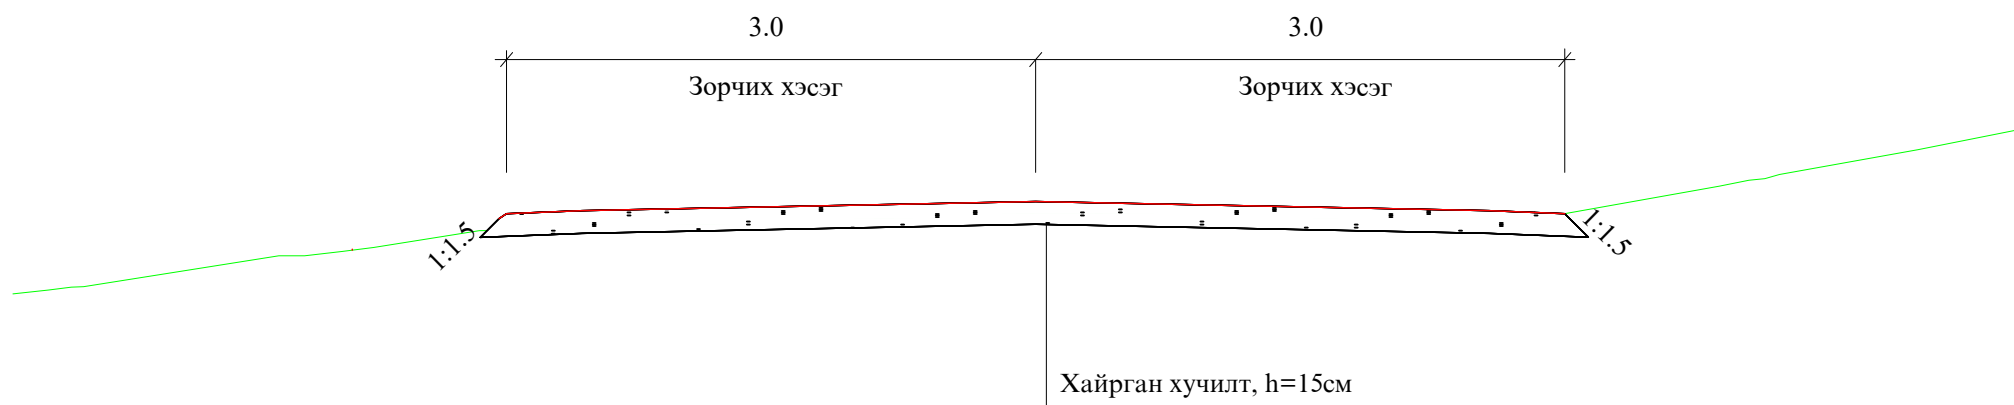

<p>Мөнхийн Тод Зам ХХК</p>	ШОРООН ЗАМ, ЗАСВАР /ДАРХАН СУМ 15-Р БАГ/			Төслийн дугаар:	Үе шат:
				04/26	А.3
	Нэг маягийн хөндлөн огтлол			Бүх хуудас:	Хуудас:
				1	1
Баянзүрх Дүүрэг 12-р Хороолол 3-р Хороо 125а Байр Утас: 976-11-455160	Захирал	Г.Энхмөнх	<i>[Signature]</i>	Огноо:	2026-04
	Ер/Инженер	О.Дашпүрэв	<i>[Signature]</i>	Масштаб:	1:1000
	Гүйцэтгэсэн	Б.Сумьяа	<i>[Signature]</i>		

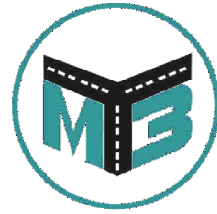

"МӨНХИЙН ТОД ЗАМ" ХХК


ШИФР 04/26

АЖЛЫН ТОО ХЭМЖЭЭ

УЛААНБААТАР ХОТ 2026 ОН

АЖЛЫН ТОО ХЭМЖЭЭ

№	Ажлын нэр	Х/Н	Тоо хэмжээ
1. Замын чиг сэргээх			
1	Замын чиг сэргээх	Км	0.503
2. Газар шорооны ажил			
1	Ул хөрс тэгшилж нягтруулах h=15см	м ²	3025
3	Хажуу налуу тэгшлэх	м ²	202
3. Хучилтын ажил			
1	Хайрган хучилт / 15 см/	м ³	454
4. Объектыг ашиглалтанд оруулах			
1	Объектыг ашиглалтанд оруулах	1км	0.503

 Мөнхийн Тод Зам ХХК	ШОРООН ЗАМ, ЗАСВАР /ДАРХАН СУМ 15-Р БАГ/			Төслийн дугаар:	Үе шат:
	Ажлын тоо хэмжээ			04/26	А.3
	Баянзүрх Дүүрэг 12-р Хороолол 3-р Хороо 125а Байр Утас: 976-11-455160			Бүх хуудас:	Хуудас:
	Захирал	Г.Энхмөнх	<i>[Signature]</i>	1	1
Ер/Инженер	О.Дашпүрэв	<i>[Signature]</i>	Огноо:	2026-04	
Гүйцэтгэсэн	Б.Сумьяа	<i>[Signature]</i>	Масштаб:	1:1000	