

ТЕХНИКИЙН ТОДОРХОЙЛОЛТ: 1.10


4-р сургуулийн дэргэд төв авто зам дагуух гэрэлт гарц /Дархан сум 3-р баг/

2026 он

Дархан-Уул аймаг

№	<i>НЭР ТӨРӨЛ, ҮЗҮҮЛЭЛТ</i>	<i>ТОДОРХОЙЛОЛТЫН ШААРДЛАГА</i>
1	Материал	Гэрээнд өөрөөр заагаагүй бол бүх бараа, материал нь шинэ, ашиглагдаагүй байна. Материалд лабораторийн туршилт шинжилгээ хийгдсэн байх.
2	Стандарт	Бараа, материал нь олон улсын хэмжээнд болон Монгол улсад мөрдөж буй стандартын шаардлагыг хангасан байна.
3	Байршил	4-р сургуулийн дэргэд төв авто зам дагуух гэрэлт гарц /Дархан сум 3-р баг/
4	Гэрэлт гарц	Төсөвт өртөг: 19,870,052.0 төгрөг
4.1	Гэрэлт гарц угсрах ажил	Гэрэлт гарцын гэрэлтүүлэгчтэй төмөр шонтой гэрэлтүүлэгч угсрах 2ш, Гэрэлтүүлгийн шонгийн төмөр бетон суурь нүхэнд угсрах 2ш, Шон туслах хэрэгслийг трассын дагуу ачиж буулгах 1тн, Шонгийн суурийн нүх механизмаар ухах 93% 1.93м3, Шонгийн суурийн нүхийг гараар ухах 7% 0.17м3, Шонгийн суурийн нүх механизмаар булах 85% 1.67м3, Шонгийн суурийн нүхийг гараар булах 15% 0.27м3,
4.2	Шонгийн газардуулга угсрах ажил	10 мм хүртэл голчтой бөөрөнхий газардуулгын шинийг сунгаж шуудуунд тавих 10м, 20 мм голчтой бөөрөнхий төмрөөр хийсэн 3 метр урт газардуулгын гадас зоож шинтэй холбож гагнах. 4ш, Газардуулгын төмрийг трассын дагуу ачиж буулгах 0.04тн, Газардуулгын шуудууг механизмаар ухах 97% 2.38м3, Газардуулгын шуудууг гараар ухах 3% 0.08м3, Газардуулгын шуудууг механизмаар булах 85% 1.92м3, Газардуулгын шуудууг гараар булах 15% 0.34м3,
4.3	Кабель шугам угсрах ажил	АВБШВ-2х6 кабелийг шуудуунд сунгах 30м, 16мм голчтой CD хоолойг сувагт угсрах 25м, Элсэн дэвсгэр эхний кабельд хийх 91м, Кабелийн шуудууг механизмаар ухах 97% 5.94м3, Кабелийн шуудууг гараар ухах 3% 0.18м3, Кабелийн шуудууг механизмаар булах 85% 4.95м3, Кабелийн шуудууг гараар булах 15% 0.07м3,

5	Туршлага	Энэхүү ажилтай ижил төстэй ажил хийж гүйцэтгэж байсан туршлагатай байх. Мөн инженер техникийн ажилтан нь 1-ээс доошгүй жил ажилласан дадлага туршлагатай байх.
6	Баталгаа	Барилга угсралтын ажил гүйцэтгэж хүлээлгэн өгсөн өдрөөс хойш 2 жилийн хугацаанд чанарын баталгаа шаардана.
7	Тусгай зөвшөөрөл	Цахилгааны тусгай зөвшөөрөлтэй аж ахуйн нэгж байгууллага байх,
8	Нэмэлт шаардлага	Гүйцэтгэгч байгууллага нь гэрээт хугацаанд ажлыг зураг, төсвийн дагуу чанартай гүйцэтгэхийг шаардах бөгөөд бусдаар гүйцэтгүүлэхийг зөвшөөрөхгүй.
9	Зураг, төсвийн үнэ	800,000.0 төгрөг
10	Санхүүжилт	2026 онд санхүүжих дүн: 19,870,052.0 төгрөг
11	Урьдчилгаа	Санхүүжилтийн урьдчилгаа олгохгүй

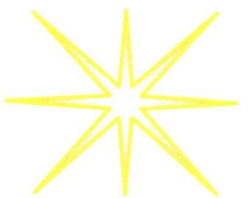


3Т37-395/24

Ариун мөнхийн гэрэл
ХХК

Шифр: АМГ-09/2026

Дархан Уул аймаг, Дархан сум, 4; 15; 12; 17-р сургуулийн төв автозамын
ГЭРЭЛТ ГАРЦ угсрах ажлын зураг

Захиалагч	Нэр	Гарын үсэг	Гүйцэтгэгч	Нэр	Гарын үсэг
Дархан-Уул аймгийн ЗДТГ-ийн БОНХОБТХ-ийн дарга	П.Батсүх		"Ариун Мөнхийн Гэрэл" ХХК-ны захирал	Д.Мөнх-Эрдэнэ	
Дархан-Уул аймгийн ЗДТГ-ийн БОНХОБТХ-ийн ерөнхий эдийн засагч	Б.Батсүх				

Дархан Уул аймаг
2026 он


МАТЕРИАЛЫН ТҮҮВЭР

Хүснэгт-1

№	Нэр	Хэв маяг	Хэм нэгж	4-р сургууль	15-р сургууль	12-р сургууль	17-р сургууль	Нийлм
1	Газарт суурилуулах зэрэглэл гарцын шон, гарцын зэрэглэмүүгсийн хамт	320Вм 220В	ц.б	2	1	1	1	5
2	Шонгийн мөмөр бөмөн суурь	1000x800x400	ш	2	1	1	1	5
3	Гэрэлт гарцын мэжээлийн блок дүхүү удурдлагын самбар	300x400x250	ц.б	2	1	1	1	5
4	Дугзүү өгтлөлтийн мөмөр	φ20 L=3м	ш	4	2	2	2	10
5	Дугзүү өгтлөлтийн мөмөр	φ10	м	10	5	5	5	25
6	Кабель	АВБШВ-2x6	м	30	16	10	25	81
7	Хар хоолой	φ16	м	25	15	10	20	70
8	Элс		м3	0.99	0.68	0.31	1.18	3.162
9	Түүз		м	16	11	5	19	51

Дархан Чул аймэг, Дархан сум, 4, 15, 12, 17-р сургуулийн төв автомашин ГЭРЭЛТ ГАРЦ угсрах ажлын зураг

Материалын түүвэр

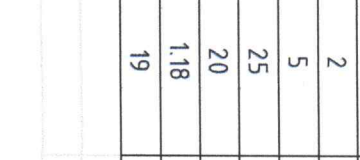Гүйцэтгэсэн Инженер Шалгасан		С.Сонинбилэг С.Сонинбилэг Э.Цуганбаатар	ЕГ.шифр: АМБ-09/2026 ТГ.шифр:	Масштаб: М1: Зургийн хурдас: 2	Огноо: 2026-05 Хурдас: 8
------------------------------------	---	---	-------------------------------------	---	-----------------------------------



Арун мөнхийн гэрэл ХХК

ЗӨВШӨӨРӨЛЦСӨН:


Дархан-Уул аймгийн ЭДТГ-ийн БОНХОБТХ-ийн дарга

П.Бамсүх


ГЭРЭЛТ ГАРЦЫН БАЙРШИЛ М1:200

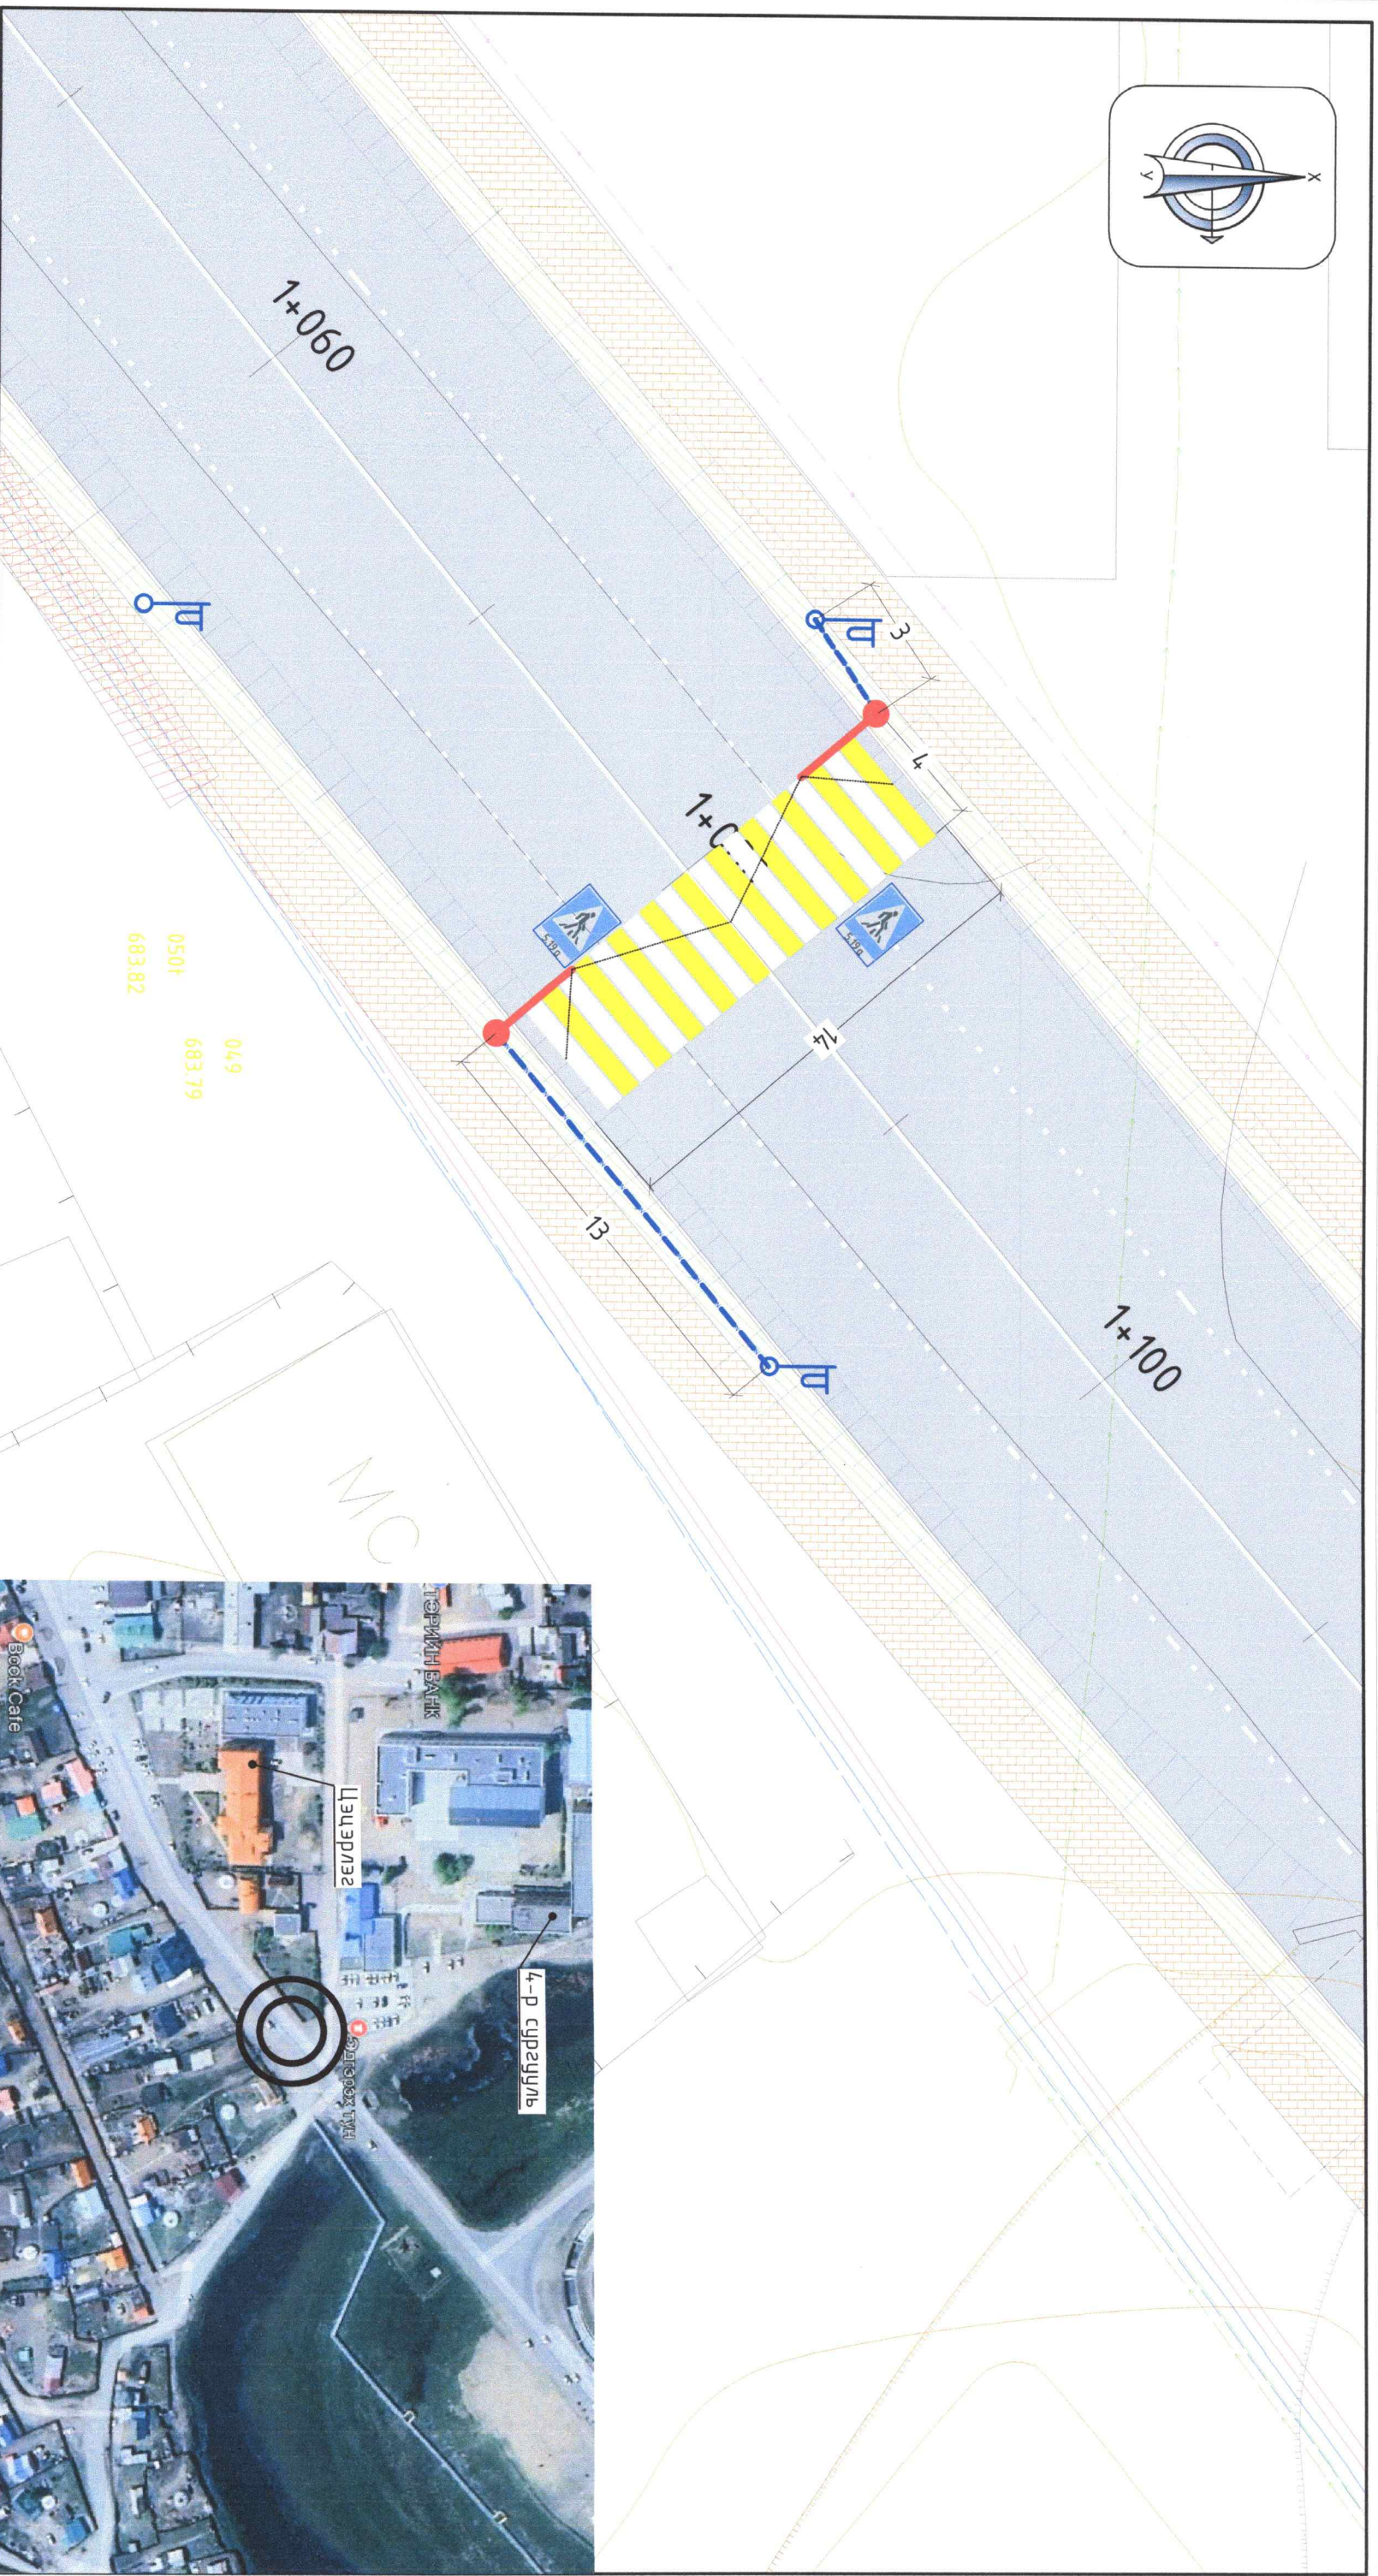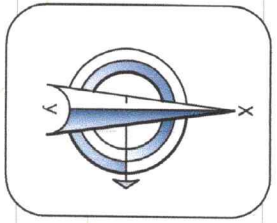

ТАНИХ ТЭМДЭГ

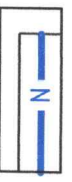

0.4кВ-ын кабели
/дэвсгэр зургын дээрх тэмдэглэгээ/

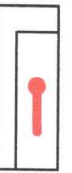

Гэрэлт гарц
/дэвсгэр зургын дээрх тэмдэглэгээ/



Одоо байгаа гэрэлтүүлгийн шон
/дэвсгэр зургын дээрх тэмдэглэгээ/



Ариун нөмрийн гэрэл ХХК

ЭТЗТ-395/24

Дархан Уул аймг, Дархан сум, 4, 15, 12, 17-р сургуулийн төв автомашин ГЭРЭЛТ ГАРЦ усрах ажлын зураг

4-р сургуулийн үрд төв авто замын гэрэлт гарц

Гүйцэтгэсэн	С.Сонинбулаг	ЕГ.Шифр:	АМБ-09/2026	Масштаб:	М1:200	Огноо:	2026-05
Инженер	С.Сонинбулаг	ТГ.Шифр:		Зургийн хурдас:	3	Хурдас:	9
Шалгасан	Б.Сүхбаатар	3-Учрагчдаар					

H

G

F

E

D

C

B

A

1

2

3

4

5

6

7

8

9

10

11

12



А3

ЗӨВШӨӨРӨЛЦСӨН:


Дархан-Уул аймгийн ЗДТГ-ийн БОНХОБТХ-ийн дарга

П.Батсүх


ГЭРЭЛТ ГАРЦЫН БАЙРШИЛ М1:200

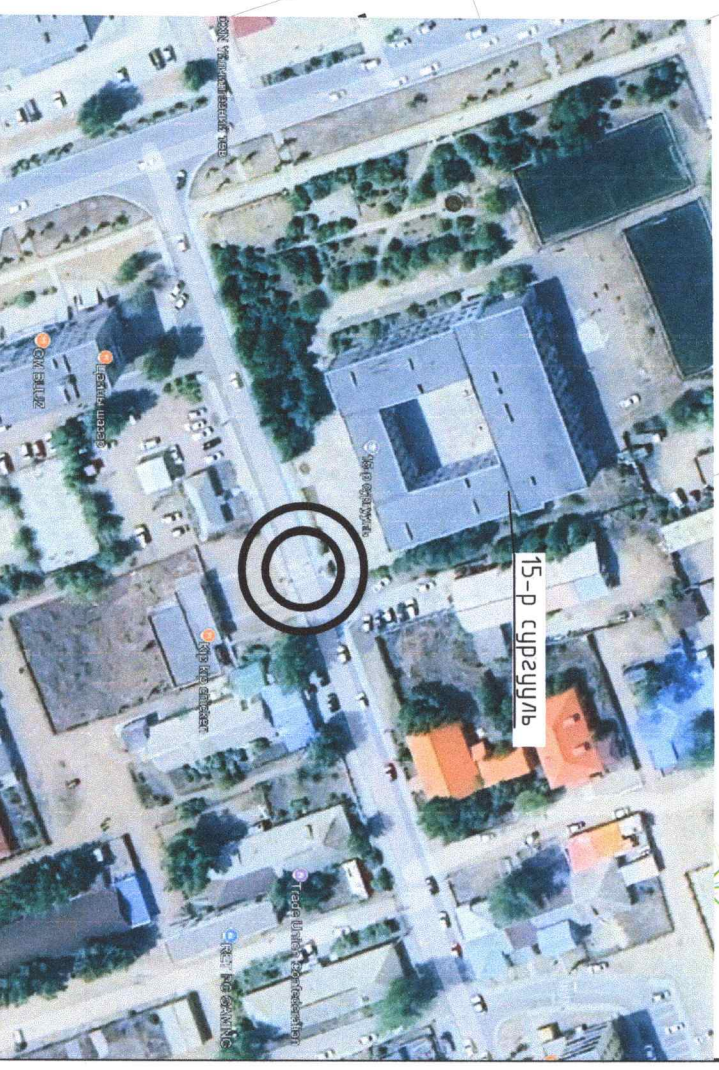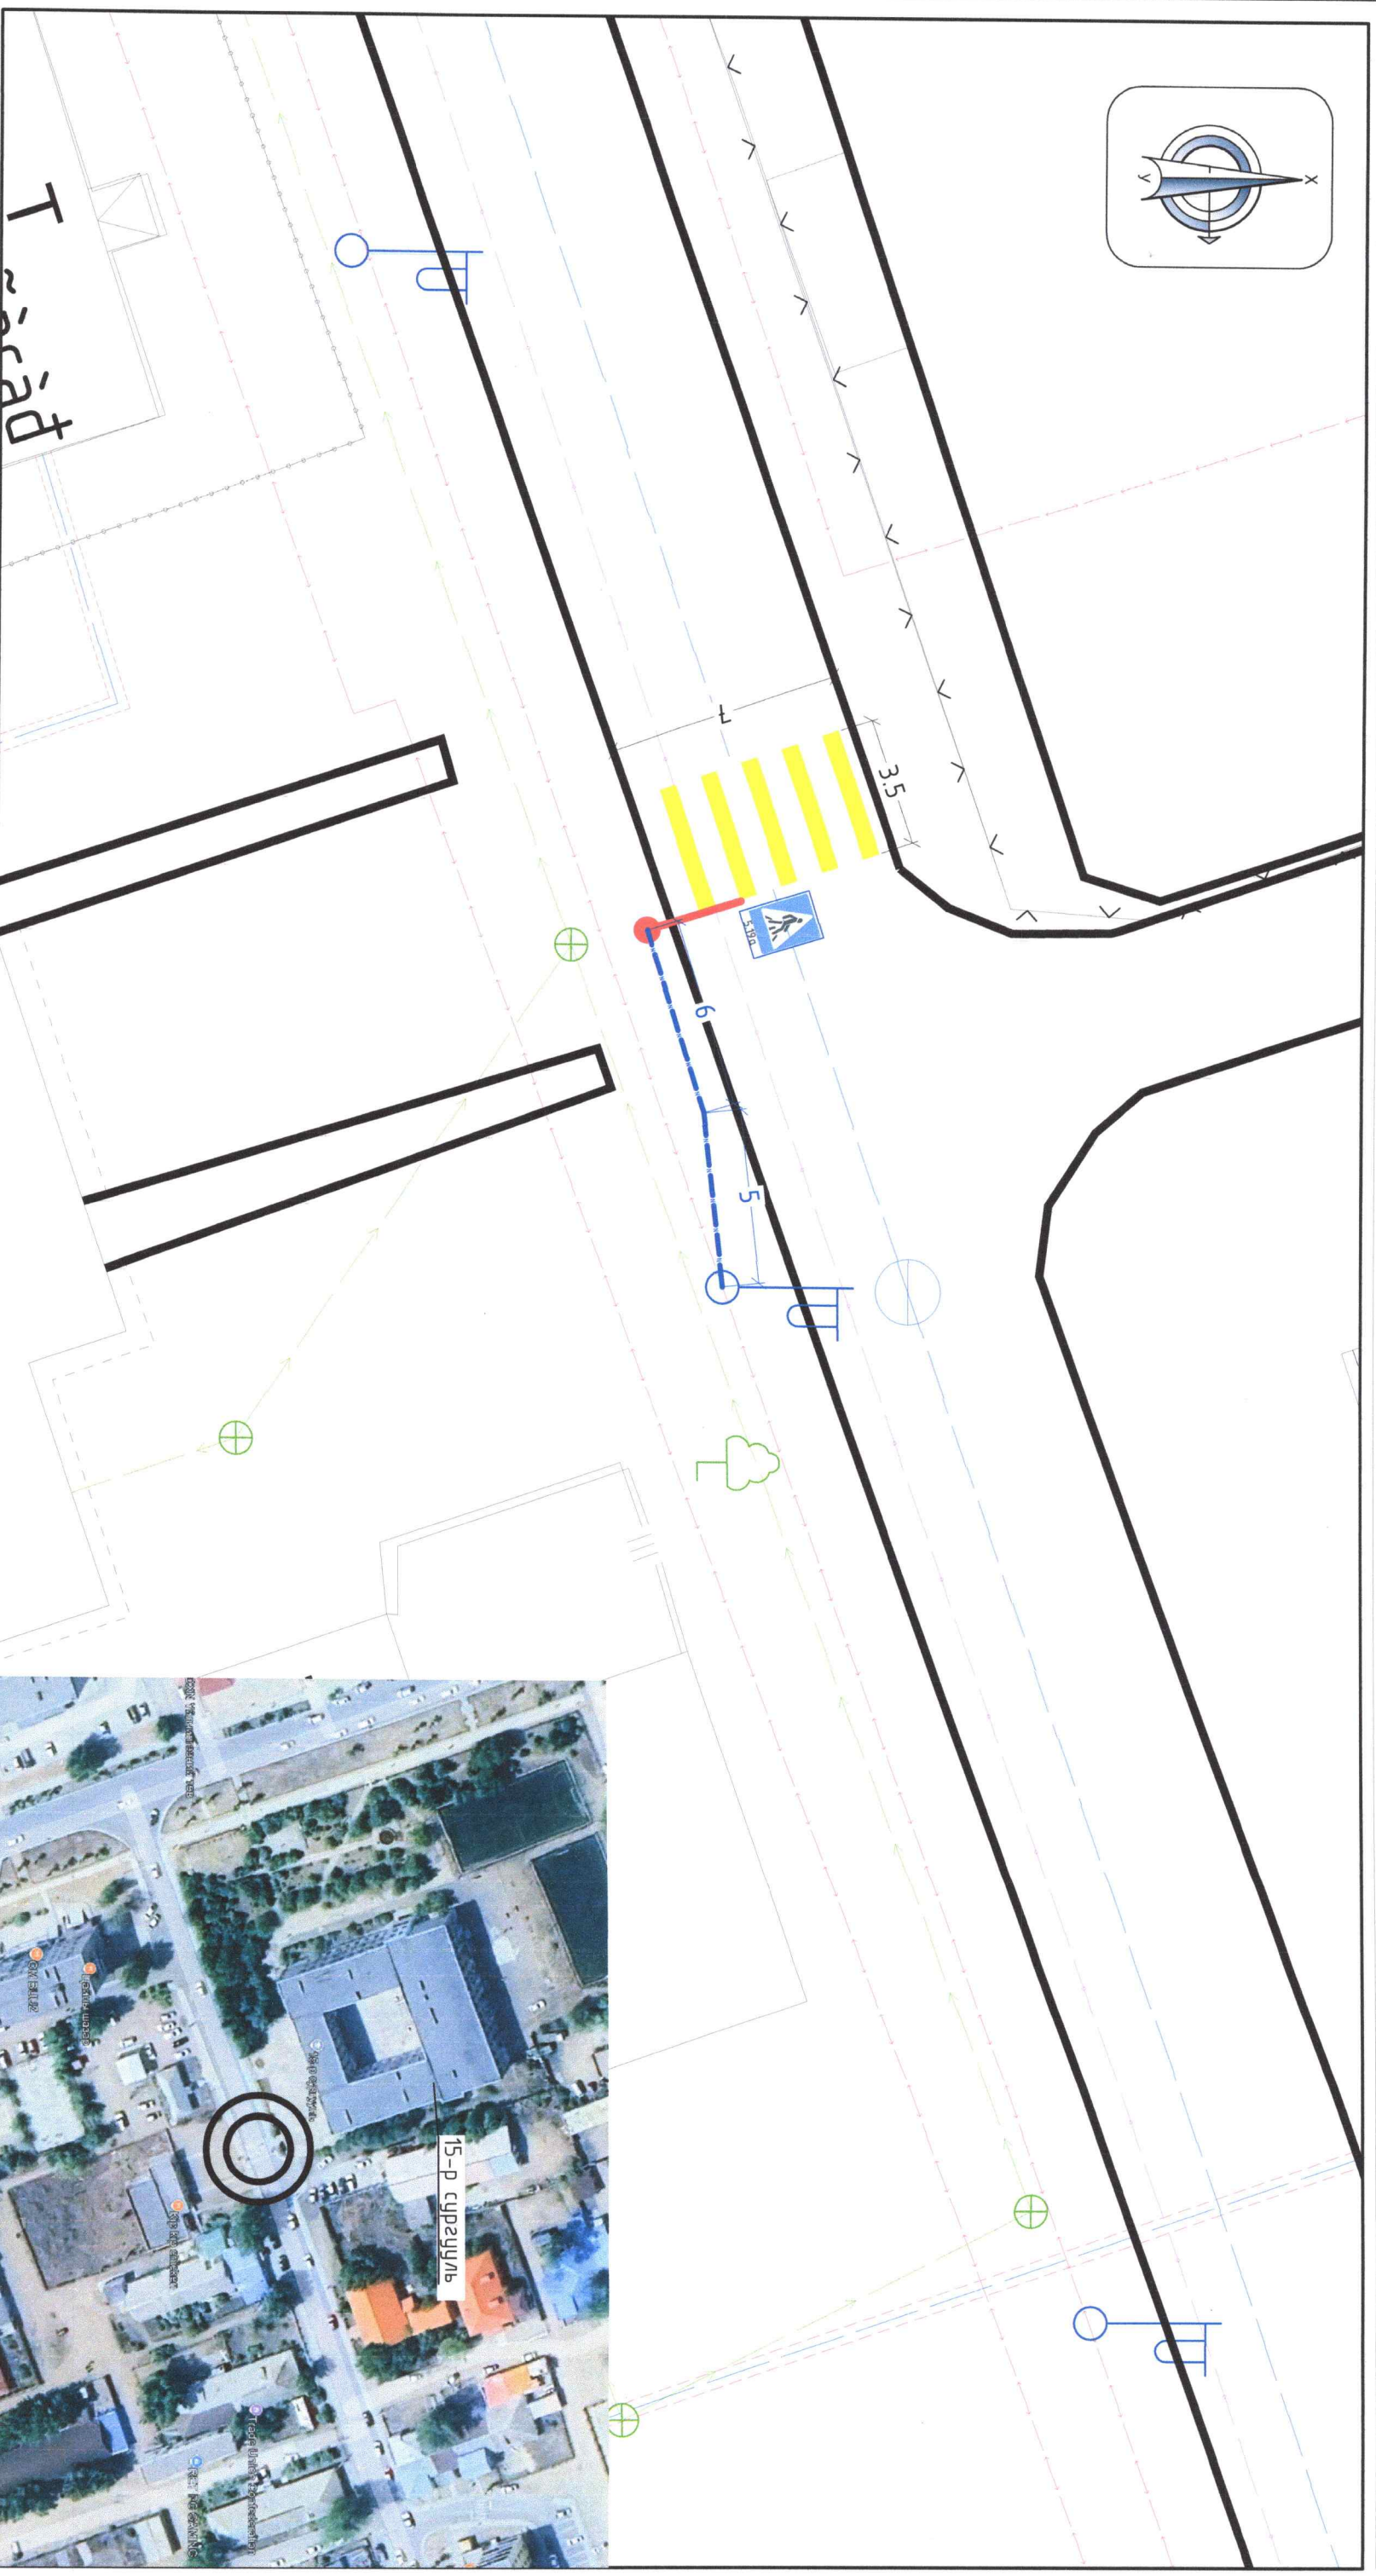


ТАНИХ ТЭМДЭГ

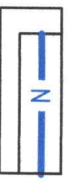

0,4кВ-ын кабели /дэвсгэр зургин дээрх тэмдэглэгээ/

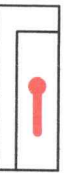

Гэрэлт гарц /дэвсгэр зургин дээрх тэмдэглэгээ/

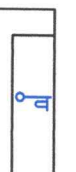

Одоо байгаа гэрэлтүүлгийн шон /дэвсгэр зургин дээрх тэмдэглэгээ/

Дархан Уул аймаг, Дархан сүм, 4, 15, 12, 17-р сургуулийн мөв автомашин ГЭРЭЛТ ГАРЦ усрах ажлын зураг

15-р сургуулийн урд мөв авто замын гэрэлт гарц

<p>Арун мөнхийн гэрэл ХХК ЭТЗТ-395/24</p>		<p>Гүйцэтгэсэн Инженер Шалгасан</p>		<p>С.Сонинбилэг С.Сонинбилэг З.Ууганбаатар</p>		<p>ЕГ.Шифр: АМБ-09/2026 ТГ.Шифр:</p>		<p>Масштаб: М1:200 Зургийн хурдас: 4</p>		<p>Огноо: 2026-05 Хурдас: 9</p>	
---	--	---	--	--	--	--	--	--	--	---	--

1 2 3 4 5 6 7 8 9 10 11 12



А В С Д Е F G H

ЗӨВШӨӨРӨЛЦСӨН:

Дархан-Уул аймгийн ЗДТГ-ийн БОНХОБТХ-ийн дарга

П.Батсүх


ГЭРЭЛТ ГАРЦЫН БАЙШИЛ М:200

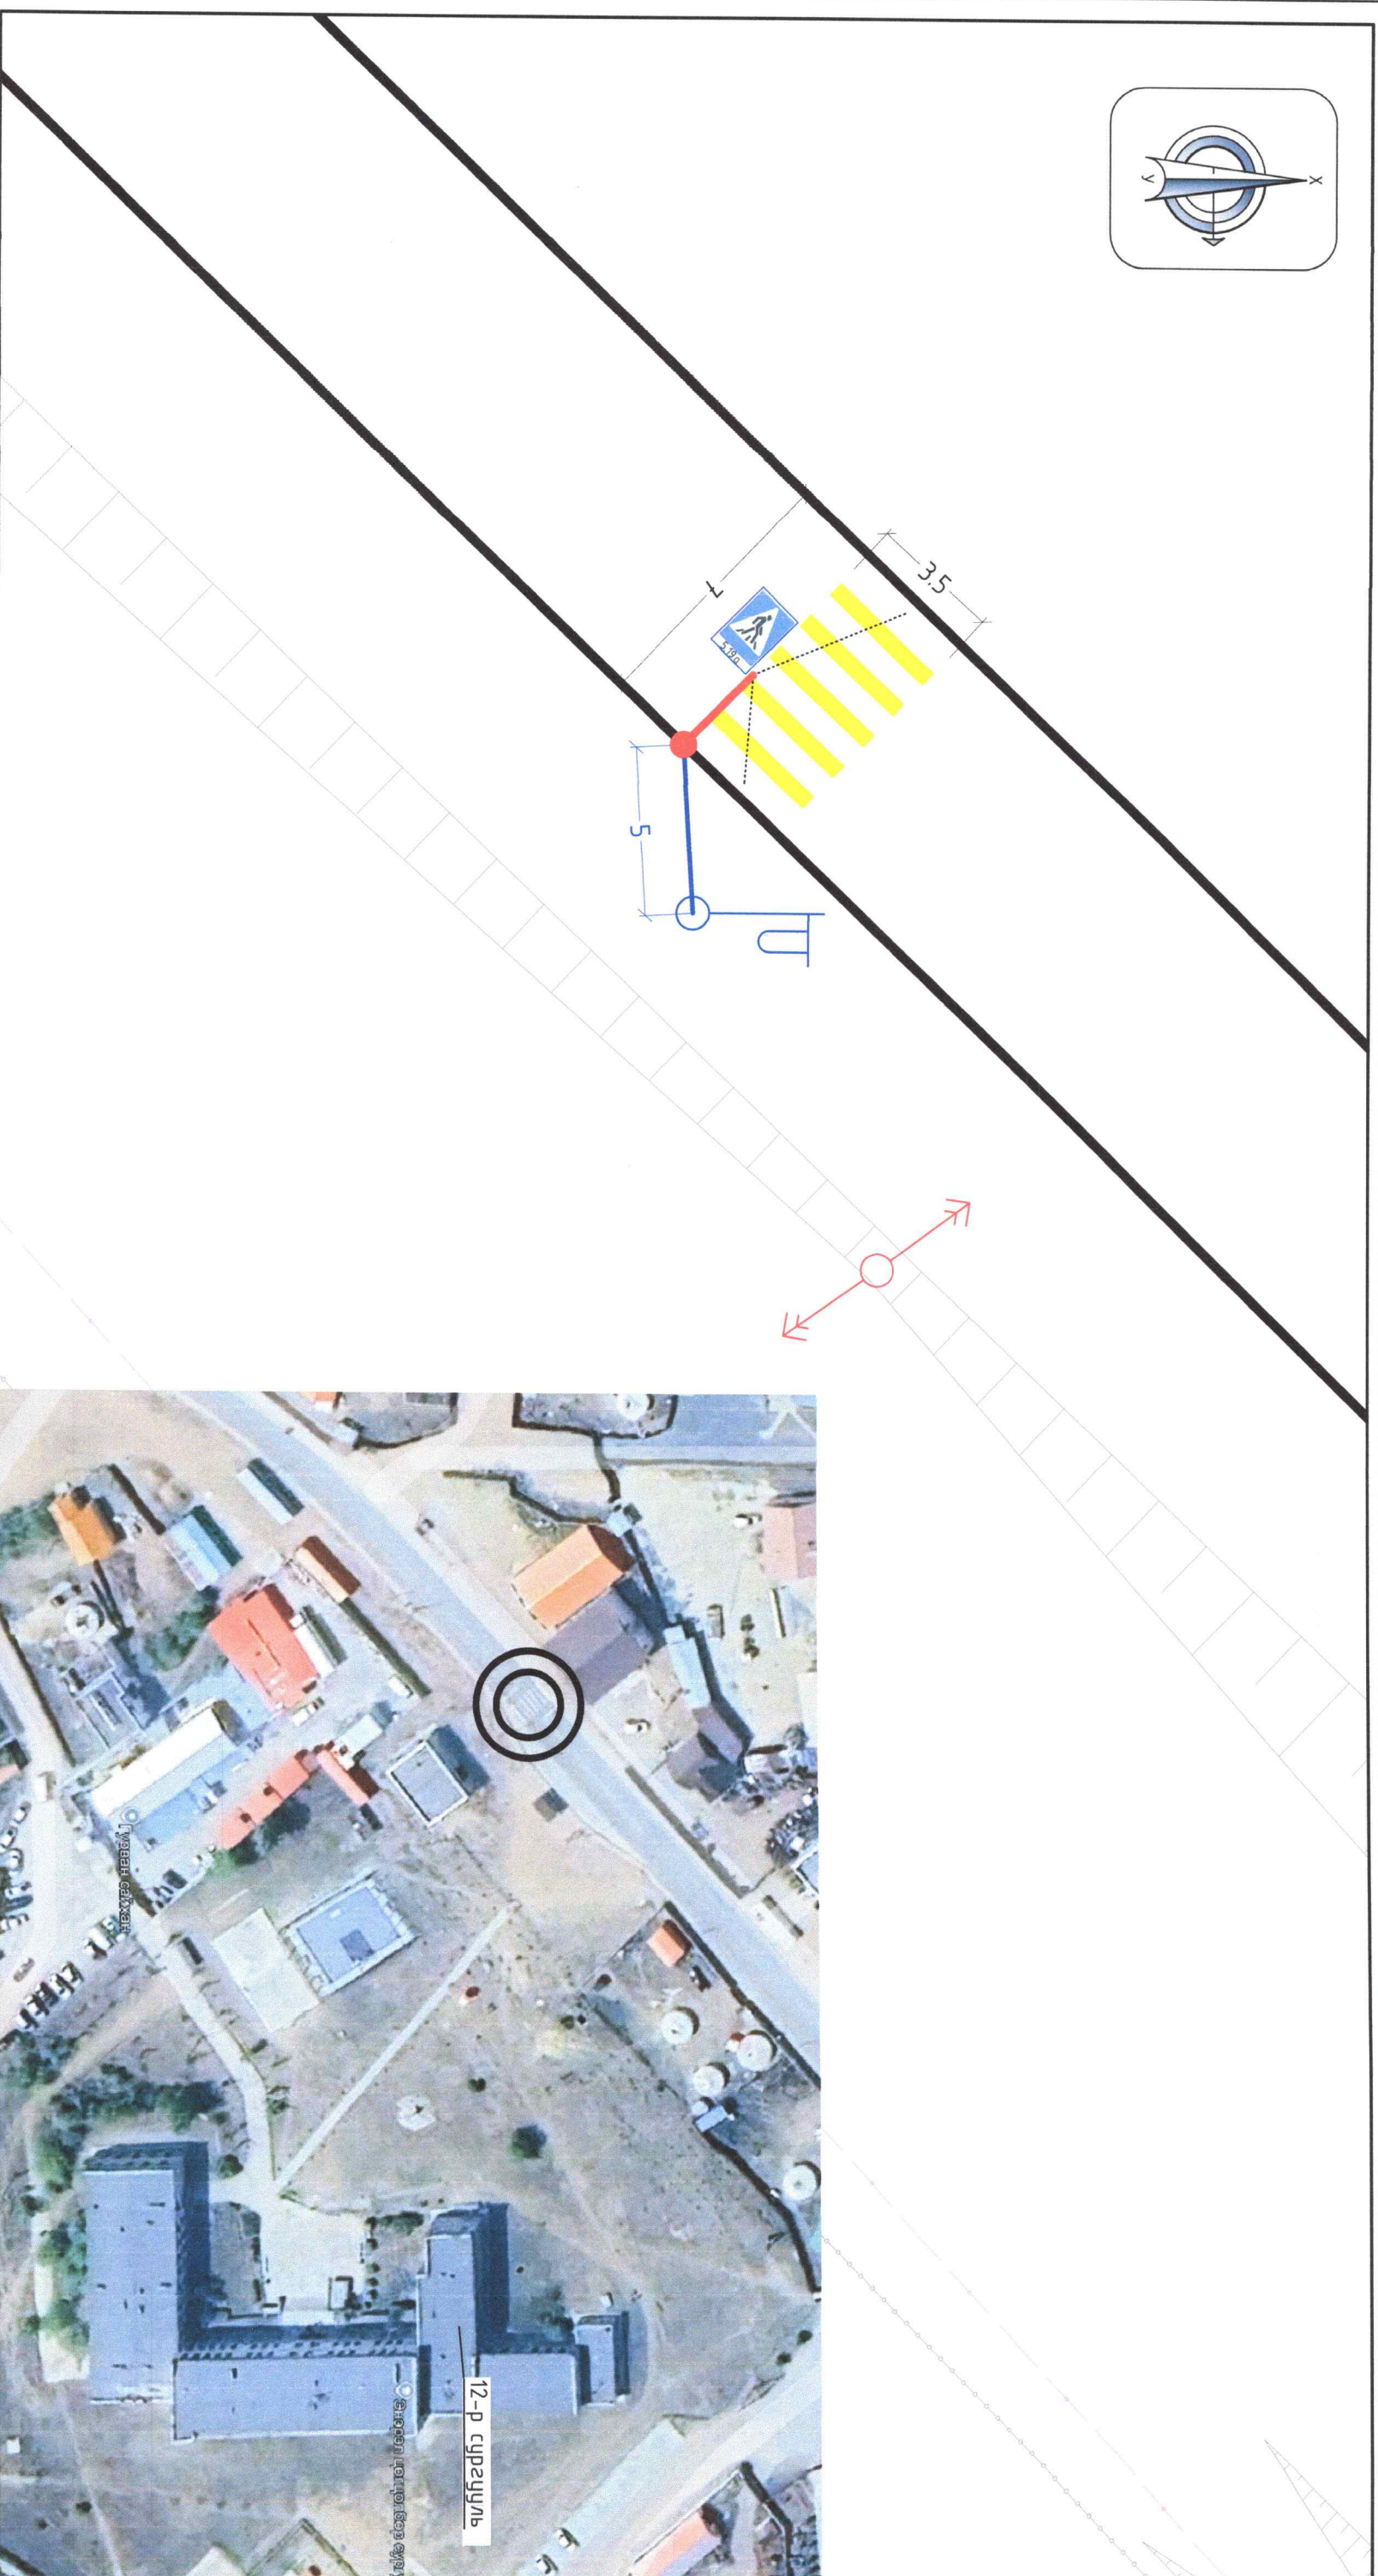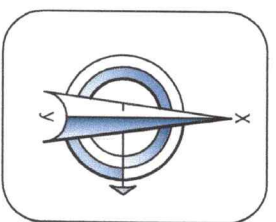


ТАНИХ ТЭМДЭГ




0.4кВ-ын кабель
/байсгаар зургин дээрх тэмдэглэгээ/

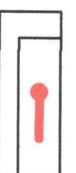

Гэрэлт гарц
/байсгаар зургин дээрх тэмдэглэгээ/

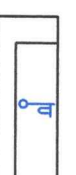

Одоо байгаа гэрэлтүүлгийн шон
/байсгаар зургин дээрх тэмдэглэгээ/

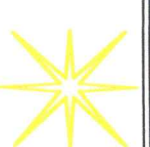

Ариун мөнхийн
гэрэл ХХК
ЭТЗГ-395/24

Дархан Уул аймаг, Дархан сум, 4; 15; 12, 17-р сургуулийн мөв автомашин ГЭРЭЛТ ГАРЦ угсрах
ажлын зураг

12-р сургуулийн ард мөв автомашин гэрэлт гарц

Гүйцэтгэсэн

Инженер

Шалгасан

С.Сонинболзол

3.Учиранбаяр

Б. Дугаржав

ЭГ.Шифр:

АМБ-09/2026

ТГ.Шифр:

М:200

Масштаб:

М:200

Зургийн хуудас:

5

Огноо:

2026-05

Хуудас:

9

Н

Г

Ф

Е

Д

С

В

А

1

2

3

4

5

6

7

8

9


10

11




12

Аз

9М ӨНДӨРТЭЙ 1 ГАРТАЙ ШОН

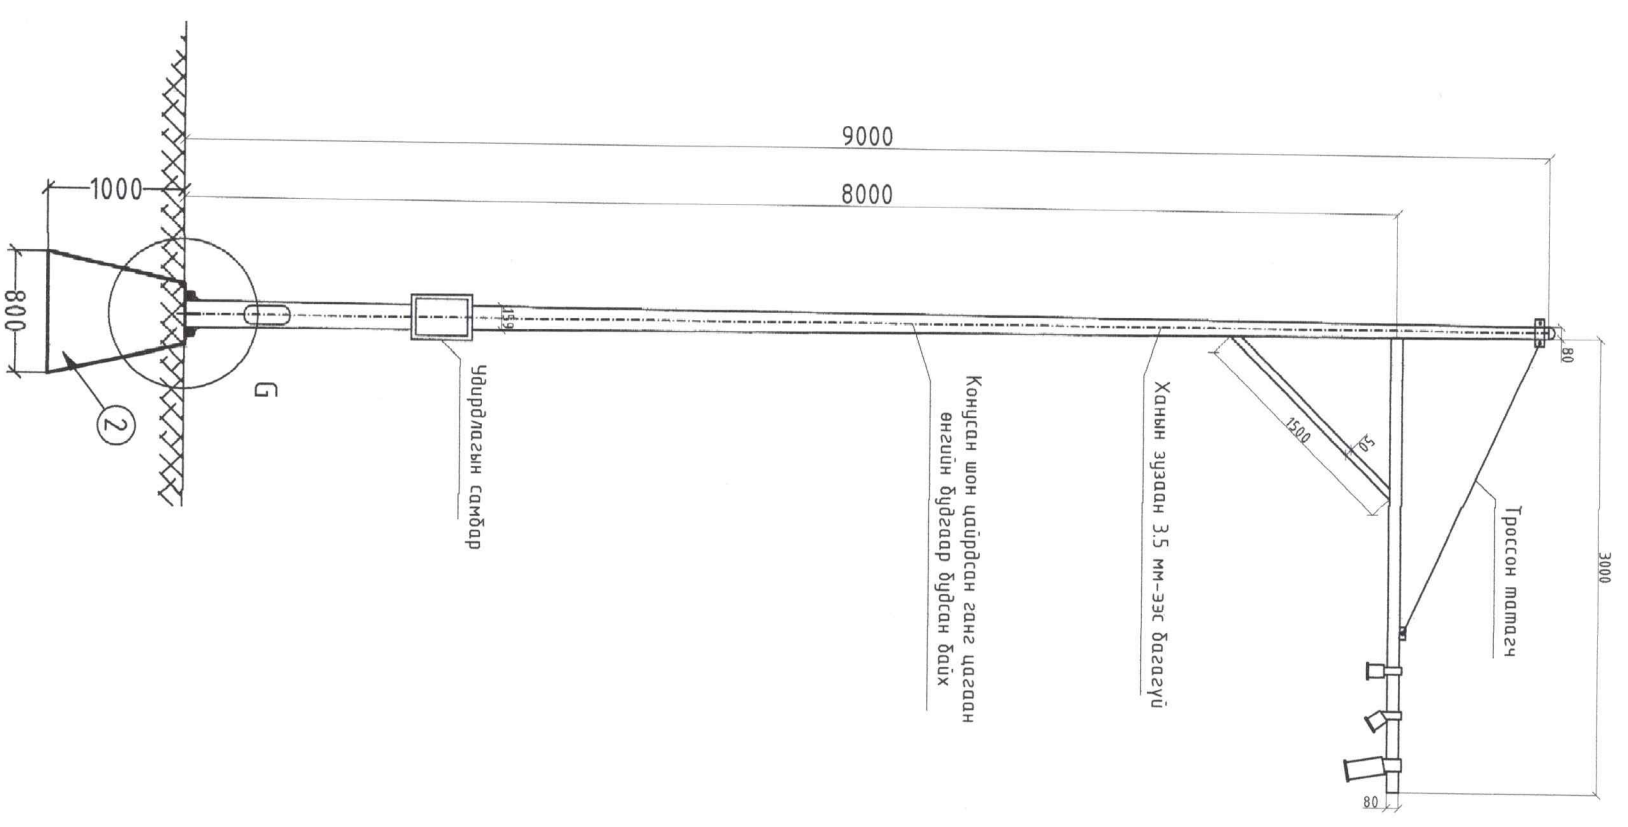


9М ӨНДӨРТЭЙ ШОНГИЙН СУУРЬ

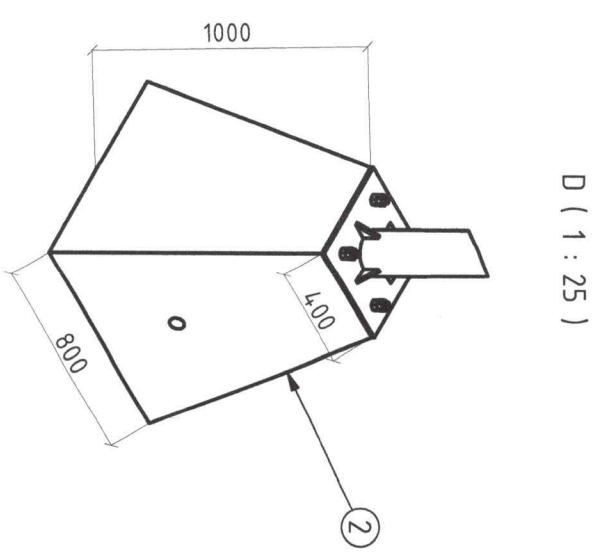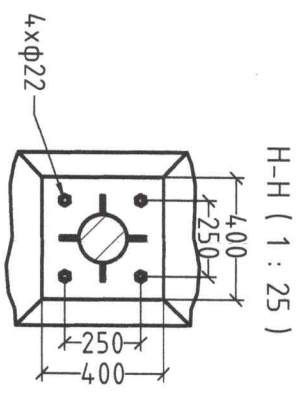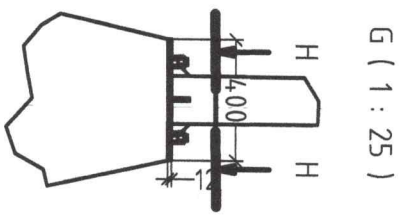


1. Гэрэлтүүлгийн шон нь үйлдвэрийн хийцлэлтэй байх ба гэнгийн зураган 3,5мм-ээс багагүй байна.
2. Шонгийн суурийг зураглал үзүүлснээр анкер боолтоор боож бэхлэнэ.
3. Шонгийн суурийг бэлчмэн түрхэц түрхэж хамгаалах ба хажуугаар хайрван хөрс чигжиж нягтрдуулна.

Тайлбар

Дархан Уул аймаг, Дархан сум, 4, 15, 12, 17-р сургуулийн мөв автомашын ГЭРЭЛТ ГАРЦ угсрах ажлын зураг

 <p>Арцун мөнхийн гэрэл ХХК ЭТЭТ-395/24</p>	Гэрэлт гарцын шон, суурь				
	Гүйцэтгэсэн Инженер	С.Сонинболзол	ЕГ.Шифр: АМГ-09/2026	Масштаб: М1:50	Огноо: 2026-05
Шалгасан	3. С.Сонинболзол	ТГ.Шифр:	Зургийн хурдас: ГГ 7	Хурдас: 8	Аз

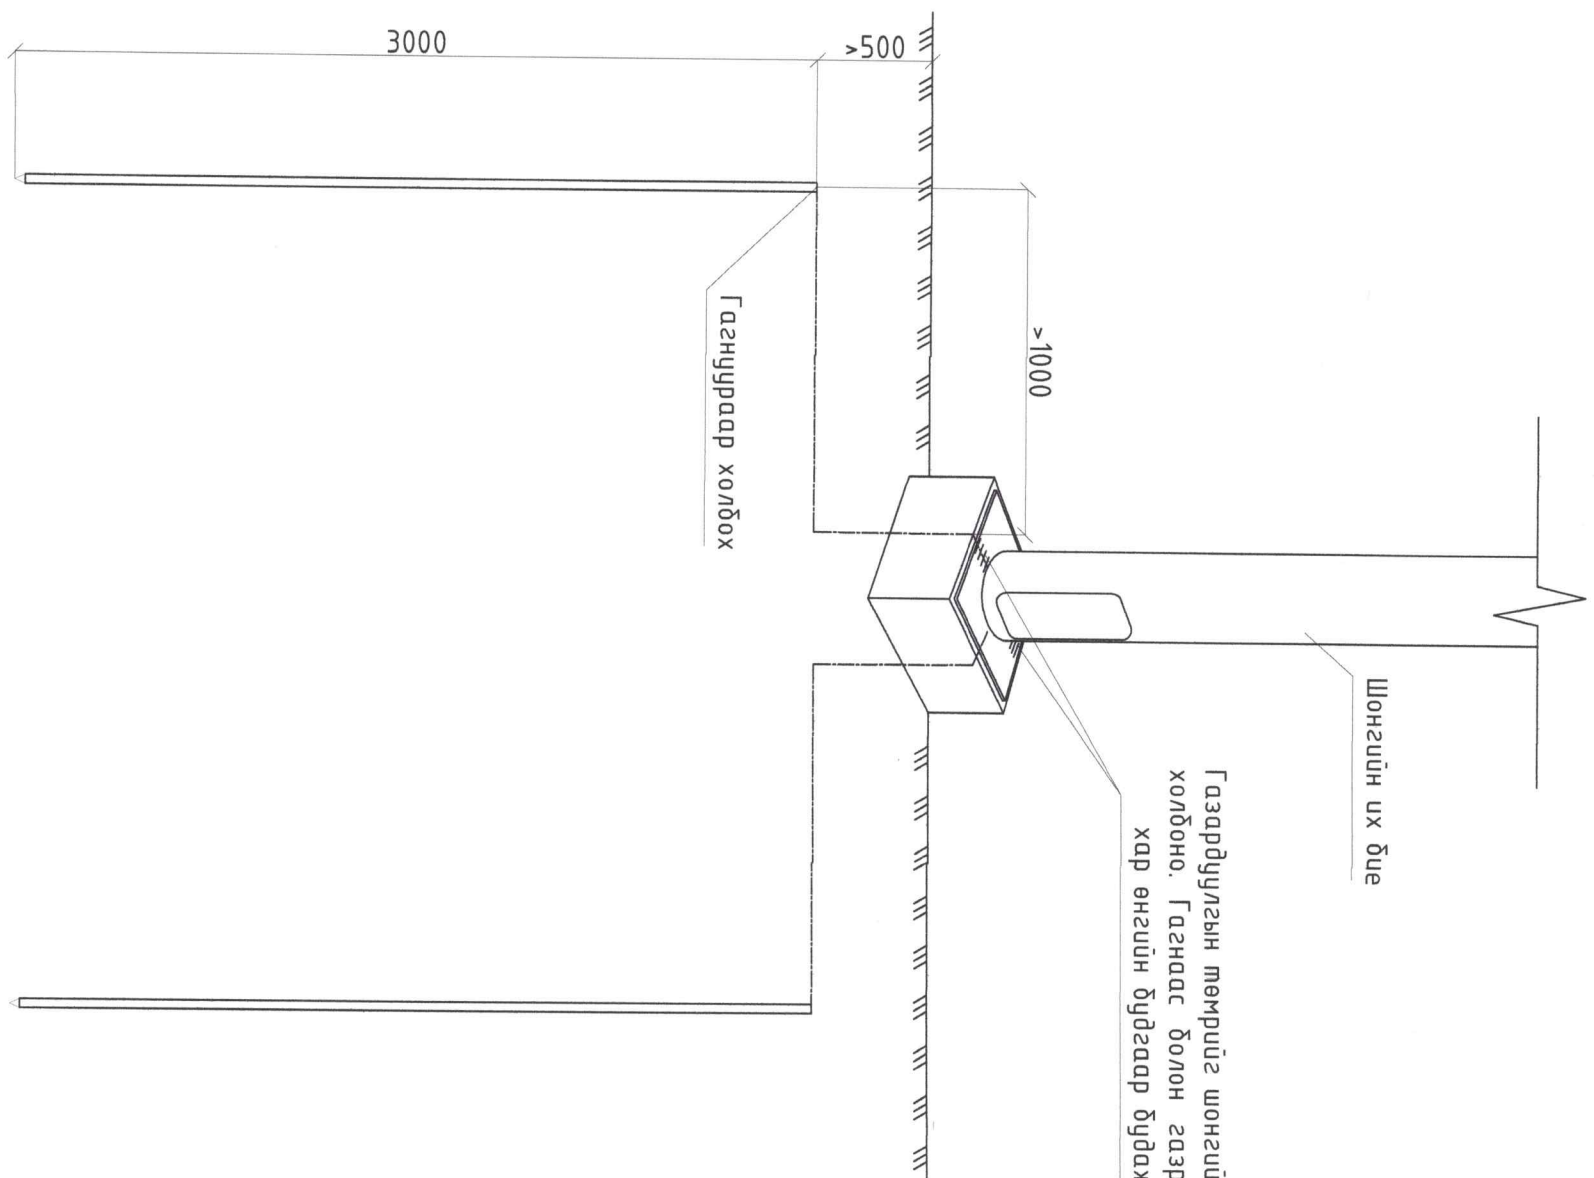


Газардуулгын төмрийг шонгийн их биетэй гэгнцураар холбоно. Гэгнаас болон газраас ил гарсан хэсгийг хар өнгийн буйдгаар буйдаж зэврэлтээс хамгаална.


Гэгнцураар холбох

Шонгийн их бие

Тайлбар
Хамгаалах газардуулгын эсэргүүцэл нь 380В-ын сүлжээнд 30 Ом-оос ихгүй байна. Дээр заагдсан хэмжээнээс хэтэрсэн тохиолдолд нэмэлтээр элешройд зооно.
Газардуулгын ажлыг гүйцэтгэхдээ ЦАХИЛГАН БАЙГУУЛАМЖИЙН ДҮРЭМ БД43-101-03-ын 1,6-р бүлгийг баримтална.

Дархан Чул аймаг, Дархан сүм, 4, 15, 12, 17-р сургуулийн мөв автомашын ГЭРЭЛТ ГАРЦ
угсрах ажлын зураг

 Арчин мөнхийн зэрэг ХХК ЭТЭГ-395/24	Шонгийн газардуулга			
	Гүйцэтгэсэн Инженер Шалгасан	С.Сонинбилэг С.Сонинбилэг З.Ууганбаяр	ЕГ Шифр: АМБ-09/2026 ТГ Шифр:	Масштаб: М1:15 Зургийн хуудас: ГГ 8

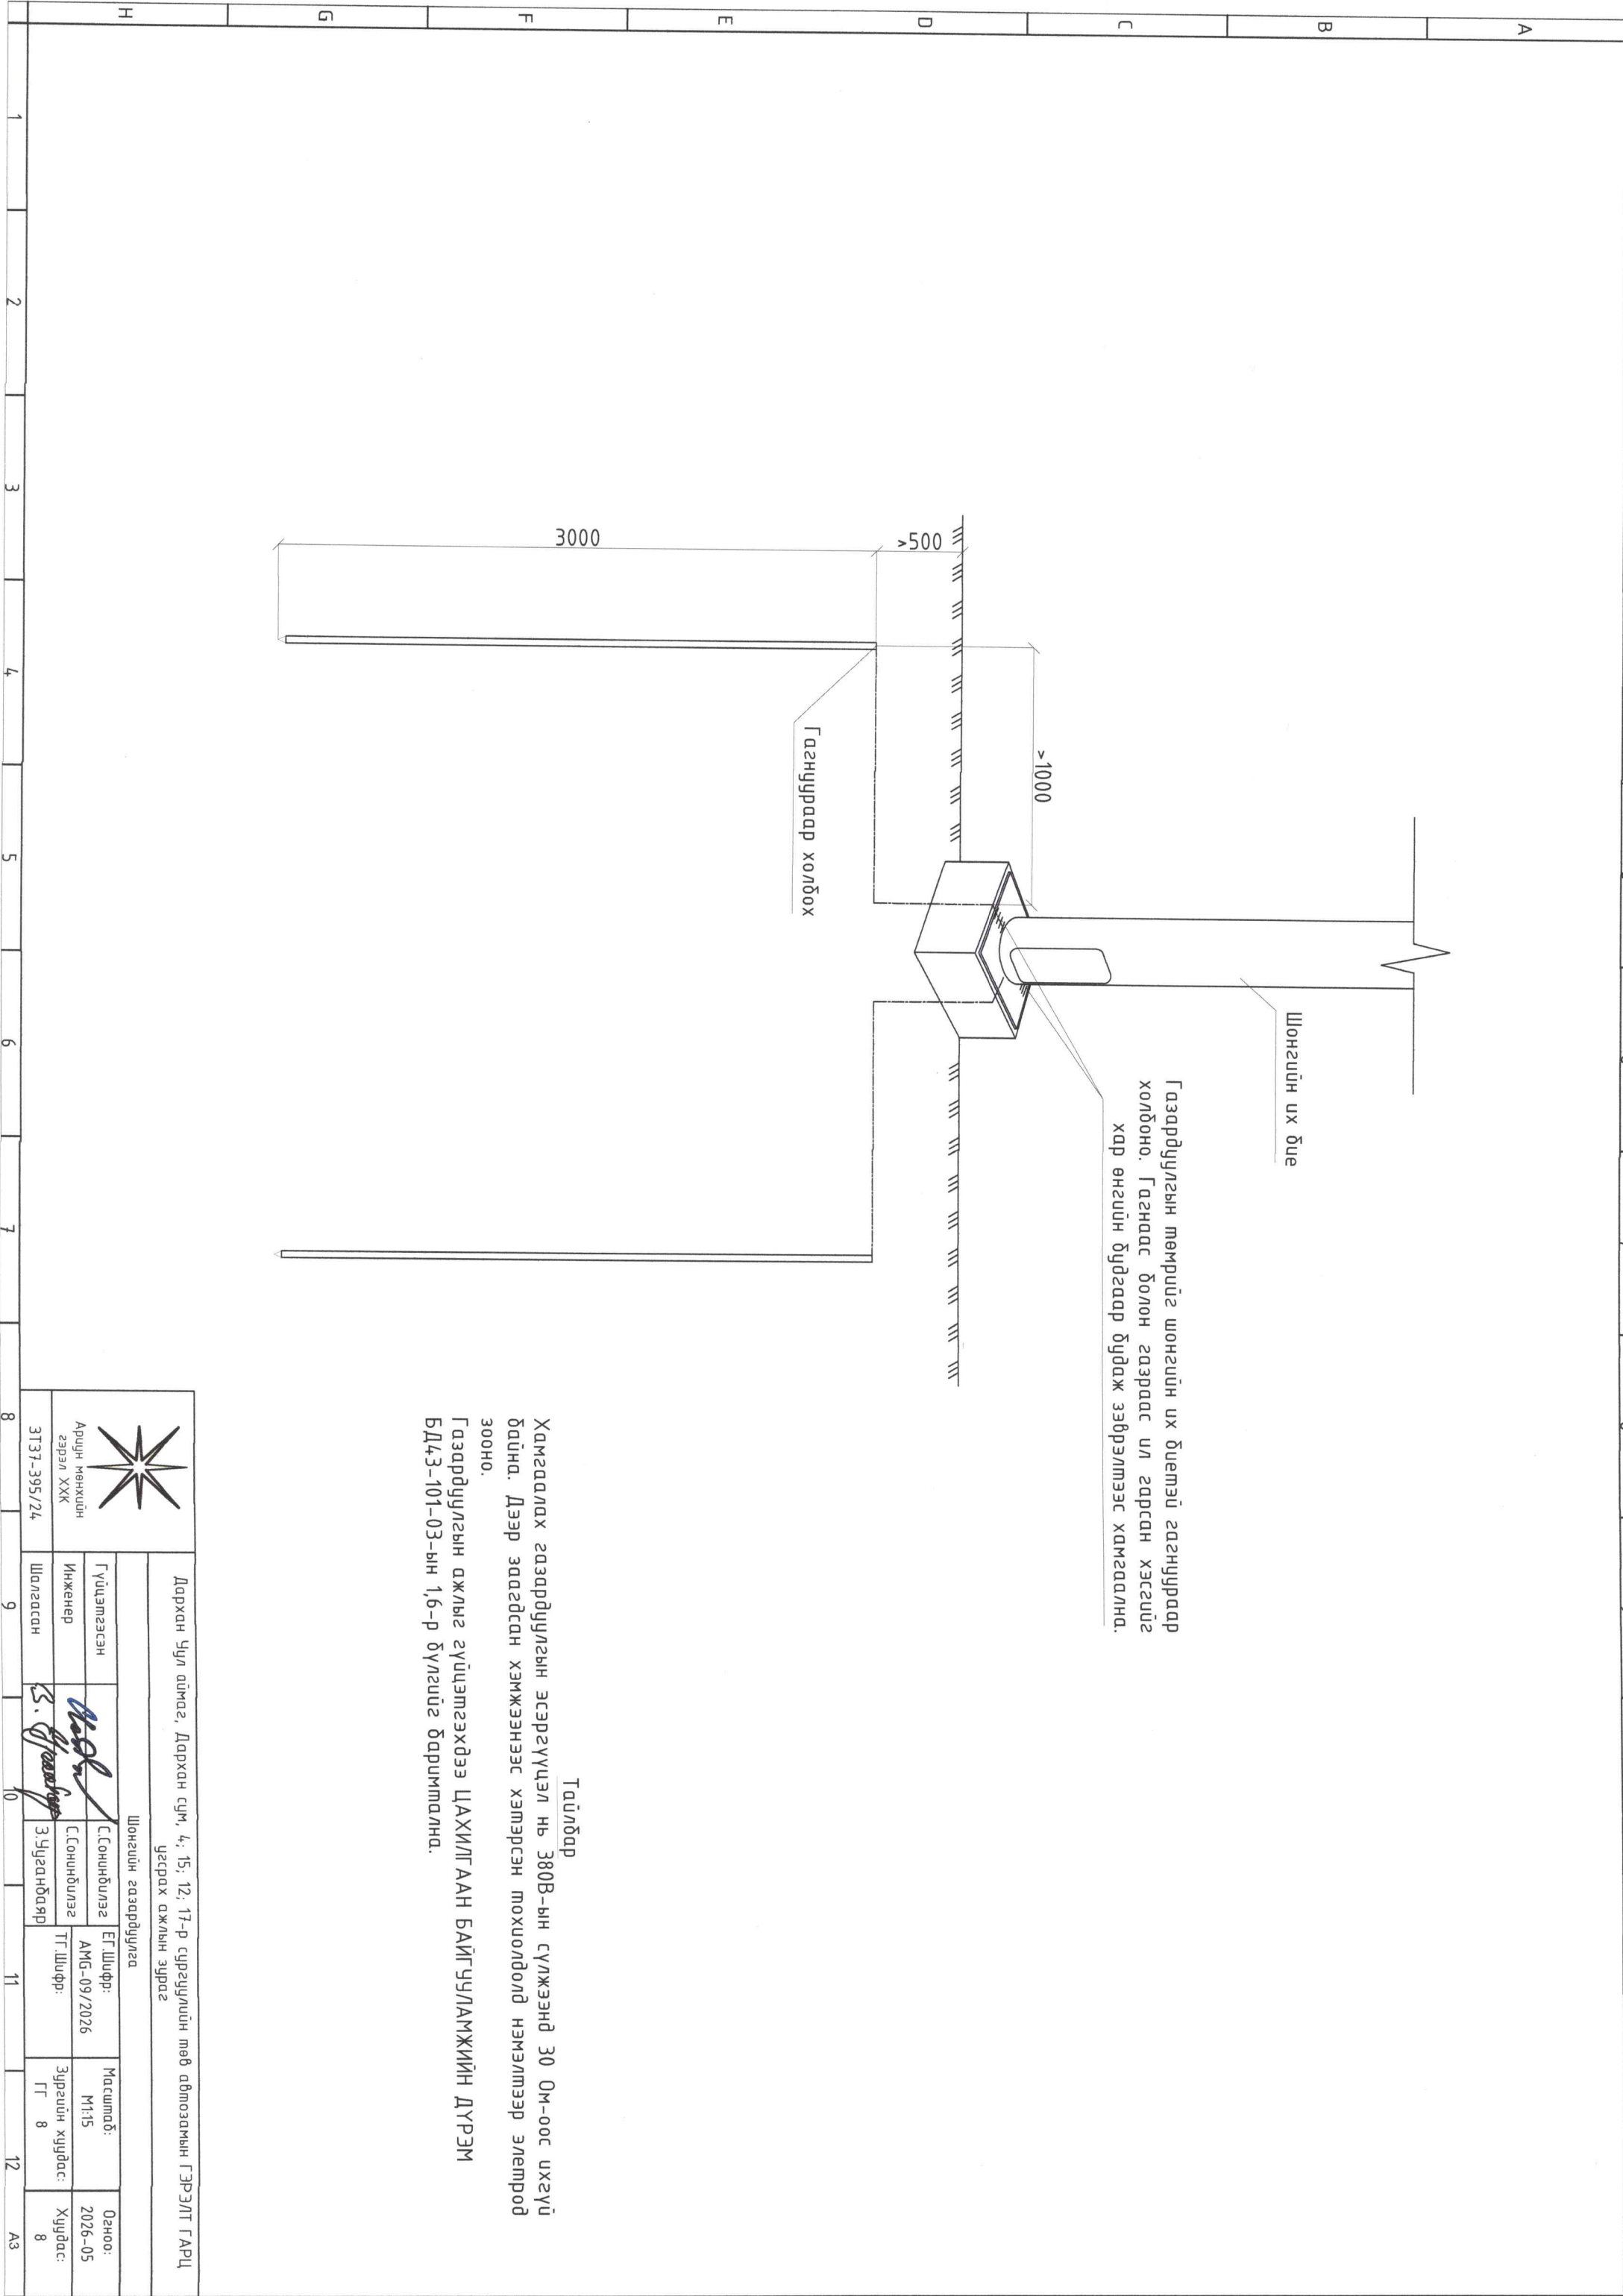

ТӨСВИЙН НҮҮР ХУУДАС

Төсвийн дугаар: 202605187

Захиалагч: Дархан Уул аймаг ЗДТГ

Дархан хот 4-р сургуулийн урд автозамын гэрэлт гарцын ажлын төсөв

Төсөвт өртгийн дүн: 19,870,052

(арван есөн сая, найман зуун далан мянга, тавин-хоёр төгрөг)

Баталгаажуулсан

Зураг төслийн: Ариун Мөнхийн Гэрэл ХХК

Захирал: /Д.Мөнх-Эрдэнэ/

Огноо: 2026.05.18



Хянасан

Мэргэшсэн төсөвчин:/

Огноо:

ГҮЙЦЭТГЭСЭН

Мэргэшсэн төсөвчин: /С.Эрдэнэбилэг/

Төсөв тооцсон огноо: 2026.05.18



📍 Хаяг: Дархан Уул аймаг, Дархан сум

✉ Имэйл: sodnomerdenebileg@gmail.com

☎ Дугаар: 99078354

ТӨСӨВТ ӨРТГИЙН НЭГДСЭН ТОВЧОО

Д/Д	Зардлын нэр	Бүгд өртөг /төгрөг/
1	Ажиллах хүчний зардал	839,116
2	Материал	12,189,802
3	Тээвэр	71,035
4	Машин ашиглалт	926,384
	Шууд зардлын дүн	14,026,337
5	Барилгын удирдлага, зохион байгуулалтын зардал /86.5 %/	370,827
6	Ашиг / 15%/	2,159,575
	Барилга угсралтын ажлын дүн	16,556,739
7	НӨАТ 10%	1,655,674
8	Нормчлолын сан 0.18%	29,802
	Дүн	18,242,215
9	Захиалагчийн техник хяналтын зардал	331,135
10	Инженер хайгуул, зураг төслийн ажлын дүн	800,000
11	Зураг төсөл зохиогчийн хяналтын зардал	165,567
	Дүн	19,538,917
12	Магадлашгүй ажил 2 %	331,135
13	Бусад нэмэлт зардал	0
	Дүн	19,870,052

Төсөв зохиосон:



/ С.Эрдэнэбилэг/

ӨРТГИЙН ТОВЧОО (БАРИЛГЫН АЖЛЫН ҮЕ ШАТААР)

Д/Д	Барилга угсралтын ажлын үе шатны нэр	Бүгд өртөг	Ажиллах хүчний зардал	Материал	Машин механизм	Тээвэр	Нэмэгдэл зардал	Ашиг
1	Гэрэлт гарц угсрах ажил	15,255,713	439,310	11,821,816	777,153	33,417	194,142	1,989,876
2	Шонгийн газардуулга угсрах ажил	385,768	112,212	123,740	47,706	2,203	49,589	50,318
3	Кабель шугам угсрах ажил	915,257	287,595	244,246	101,525	35,414	127,096	119,381
НИЙТ ДҮН:		16,556,739	839,116	12,189,802	926,384	71,035	370,827	2,159,575

ЦАЛИНГИЙН НЭГТГЭЛ

ГЭРЭЛТ ГАРЦ УГСРАХ АЖИЛ

Үндэслэл	Гүйцэтгэх ажлын нэр	Хэмжих нэгж	Тоо хэмжээ	Дундаж зэргийн хөдөлмөр зарцуулалт (үндсэн ажил / тэт ачиж буулгах)					
				Зэрэг	Нэгж хүн-цаг	Бүгд хүн-цаг	Тарифт	Нийт цалин	Бүгд цалин
38-560-04	Гэрэлт гарцын гэрэлтүүлэгчтэй төмөр шонтой гэрэлтүүлэгч угсрах	Ш	2	3.3 / 2	6.62 / .68	13.24 / 1.36	9765 / 7974	129289 / 10845	140,133
07-010-07	Гэрэлтүүлгийн шонгийн төмөр бетон суурь нүхэнд угсрах	Ш	2	3.0 / 2	1.45 / 1.29	2.9 / 2.58	9412 / 7974	27338 / 20573	47,911
30-150-07	Шон туслах хэрэгсэлийг трассын дагуу ачиж буулгах	ТОНН	1	2.2 / 2	3.47 /	3.47 /	8262 / 7974	28694 /	28,694
01-200-01	Шонгийн суурийн нүх механизмгаар ухах 93%	М3	1.93	2.0 / 2	.01 /	.01 /	7974 / 7974	119 /	119
01-060-05	Шонгийн суурийн нүхийг гараар ухах 7%	М3	0.17	3.0 / 2	2.58 /	.44 /	9412 / 7974	4132 /	4,132
01-390-08	Шонгийн суурийн нүх механизмгаар булаах 85%	М3	1.67	/ 2	/	/	/ 7974	/	
01-070-01	Шонгийн суурийн нүхийг гараар булаах 15%	М3	0.27	1.3 / 2	1.84 /	.5 /	6968 / 7974	3453 /	3,453

Нийт Хүн/цаг: 20.57 / 3.94

Үндсэн цалин: 224,442

Инженер техникийн ажилчдын цалин 17%:

38,155

Нэмэгдэл цалин 37%:

83,044

Нийт цалин:

345,641

Нийгмийн даатгал, эрүүл мэндийн даатгалын байгууллагын төлөх шимтгэлийн дүн 13.5%:

46,662

Ажлын багаж, хувцас, хэрэглэл:

47,007

Ажиллах хүчний зардал:**439,310**

ШОНГИЙН ГАЗАРДУУЛГА УГСРАХ АЖИЛ

Үндэслэл	Гүйцэтгэх ажлын нэр	Хэмжих нэгж	Тоо хэмжээ	Дундаж зэргийн хөдөлмөр зарцуулалт (үндсэн ажил / тэт ачиж буулгах)					
				Зэрэг	Нэгж хүн-цаг	Бүгд хүн-цаг	Тарифт	Нийт цалин	Бүгд цалин
30-120-01	10 мм хүртэл голчтой бөөрөнхий газардуулгын шинийг сунгаж шуудуунд тавих	М	10	3.3 / 2	.12 / .00	1.24 / .04	9765 / 7974	12109 / 319	12,428
30-130-02	20 мм голчтой бөөрөнхий төмрөөр хийсэн 3 метр урт газардуулгын гадас зоож шинтэй холбож гагнах.	Ш	4	3.0 / 2	.89 / .14	3.56 / .58	9412 / 7974	33507 / 4625	38,132
30-150-01	Газардуулгын төмрийг трассын дагуу ачиж буулгах	ТОНН	0.04	2.0 / 2	2.06 /	.08 /	7974 / 7974	657 /	657
01-200-01	Газардуулгын шуудууг механизмгаар ухах 97%	М3	2.38	2.0 / 2	.01 /	.02 /	7974 / 7974	146 /	146
01-060-01	Газардуулгын шуудууг гараар ухах 3%	М3	0.08	2.7 / 2	2.25 /	.18 /	8981 / 7974	1618 /	1,618

ЦАЛИНГИЙН НЭГТГЭЛ

01-390-08	Газардуулгын шуудууг механизмгаар булаах 85%	м3	1.92	/ 2	/	/ 7974	/	
01-070-01	Газардуулгын шуудууг гараар булаах 15%	м3	0.34	1.3 / 2	1.84 /	6968 / 7974	4349 /	4,349

Нийт Хүн/цаг: 5.7 / .62

Үндсэн цалин:

57,329

Инженер техникийн ажилчдын цалин 17%:

9,746

Нэмэгдэл цалин 37% :

21,212

Нийт цалин:

88,286

Нийгмийн даатгал, эрүүл мэндийн даатгалын байгууллагын төлөх шимтгэлийн дүн 13.5%:

11,919

Ажлын багаж, хувцас, хэрэглэл:

12,007

Ажиллах хүчний зардал:

112,212

КАБЕЛЬ ШУГАМ УГСРАХ АЖИЛ

Үндэслэл	Гүйцэтгэх ажлын нэр	Хэмжих нэгж	Тоо хэмжээ	Дундаж зэргийн хөдөлмөр зарцуулалт (үндсэн ажил / тэт ачиж буулгах)					
				Зэрэг	Нэгж хүн-цаг	Бүгд хүн-цаг	Тарифт	Нийт цалин	Бүгд цалин
38-200-04	АВБШВ-2х6 кабелийг шуудуунд сунгах	м	30	3.2 / 2	.13 / .00	3.9 / .08	9647 / 7974	37623 / 622	38,245
38-330-20	16мм голчтой CD хоолойг сувагт угсрах	м	25	3.0 / 2	.03 / .00	.68 / .04	9412 / 7974	6353 / 339	6,692
38-200-12	Элсэн дэвсгэр эхний кабельд хийх	м	91	2.2 / 2	.05 / .08	4.55 / 7.46	8262 / 7974	37592 / 59502	97,094
01-200-01	Кабелийн шуудууг механизмгаар ухах 97%	м3	5.94	2.0 / 2	.01 /	.05 /	7974 / 7974	365 /	365
01-060-01	Кабелийн шуудууг гараар ухах 3%	м3	0.18	2.7 / 2	2.25 /	.41 /	8981 / 7974	3640 /	3,640
01-390-08	Кабелийн шуудууг механизмгаар булаах 85%	м3	4.95	/ 2	/	/	/ 7974	/	/
01-070-01	Кабелийн шуудууг гараар булаах 15%	м3	0.07	1.3 / 2	1.84 /	.13 /	6968 / 7974	895 /	895

Нийт Хүн/цаг: 9.7 / 7.58

Үндсэн цалин:

146,931

Инженер техникийн ажилчдын цалин 17%:

24,978

Нэмэгдэл цалин 37% :

54,365

Нийт цалин:

226,274

Нийгмийн даатгал, эрүүл мэндийн даатгалын байгууллагын төлөх шимтгэлийн дүн 13.5%:

30,547

Ажлын багаж, хувцас, хэрэглэл:

30,773

Ажиллах хүчний зардал:

287,595

ЦАЛИНГИЙН НЭГТГЭЛ

Бүгд хүн/цаг: 35.98 / 12.14

Бүгд цалин: 428,702

Инженер техникийн ажилчдын цалин 17%:

72,879

Нэмэгдэл цалин 37%:

158,620

Нийт цалин:

660,202

Нийгмийн даатгал, эрүүл мэндийн даатгалын байгууллагын төлөх шимтгэлийн дүн 13.5%:

89,127

Ажлын багаж, хувцас, хэрэглэл:

89,787

Ажиллах хүчний зардал:

839,116

БҮЛЭГ ТУС БҮРИЙН МАТЕРИАЛ БА ТЭЭВРИЙН ЗАРДАЛ

ГЭРЭЛТ ГАРЦ УГСРАХ АЖИЛ

Шифр	Материалын нэр	Материал			Тээвэр					
		Х/Н	Үнэ	Нийт орц	Зардал	Нийт жин	Зай	Зэрэг	Тариф	Зардал
3-3815	9м-тэй гэрэлт гарцын шон	Ш	1,100,000	2	2,200,000	0.3	220	2	280.66	18,524
3-2957	Утас авг-3x2.5мм2	М	1,100	18	19,800	0.00	220	2	280.66	94
1-0270	Хар лак	КГ	3,600	0.56	2,016	0	220	2	280.66	44
3-6315	Явган гарцын тэмдэгтэй асах гэрэл	Ш	750,000	4	3,000,000	0.06	220	3	391.34	5,510
1-2932	Гэрэлтүүлгийн төмөр бетон суурь 1000x800x400 ф50 рVc хоолой, м20 анкерийн боолт гайк шайбатай/	Ш	300,000	2	600,000	1.42	10	1	348.9	4,940
3-6450	Лед лазер гарц 320вт	Ш	3,000,000	2	6,000,000	0.05	220	3	391.34	4,305

11,821,816

33,417

ШОНГИЙН ГАЗАРДУУЛГА УГСРАХ АЖИЛ

Шифр	Материалын нэр	Материал			Тээвэр					
		Х/Н	Үнэ	Нийт орц	Зардал	Нийт жин	Зай	Зэрэг	Тариф	Зардал
1-0882	Электрод э-46	КГ	5,000	1.12	5,600	0.00	220	2	280.66	80
1-0527	Бөөрөнхий төмөр д-10 мм	КГ	3,300	6.2	20,460	0.01	220	1	216.56	295
1-0872	Бөөрөнхий төмөр д-20мм	КГ	3,300	29.6	97,680	0.03	220	2	280.66	1,828

123,740

2,203

КАБЕЛЬ ШУГАМ УГСРАХ АЖИЛ

Шифр	Материалын нэр	Материал			Тээвэр					
		Х/Н	Үнэ	Нийт орц	Зардал	Нийт жин	Зай	Зэрэг	Тариф	Зардал
1-1242	Сувагчлалын болон газрын кабелийн хамгаалалтын түүз	М	80	91	7,280	0	220	2	280.66	6
1-4542	Уулын элс	М3	23,000	5.64	129,766	9.31	10	1	348.9	32,480
3-1565	Кабель авббшв-2х6	М	2,740	30	82,200	0.03	220	2	280.66	1,852
2-2837	16мм голчтой сд хоолойг	М	1,000	25	25,000	0.01	220	3	391.34	1,076

244,246

35,414

БҮЛЭГ ТУС БҮРИЙН МАТЕРИАЛ БА ТЭЭВРИЙН ЗАРДАЛ

12,189,802

71,035

НИЙТ ЗАРДЛЫН ДҮН:

НИЙТ МАШИН МЕХАНИЗМЫН ХЭРЭГЦЭЭ

Шифр	Машин механизмын нэр	Нийт хэрэгцээ	Нэгж үнэ	Нийт үнэ
13002	Угсралтын агергат	0.7	40,590	28,287
1005	Трактор 30-2621	0.35	18,250	6,388
2049	Хийн дугуйт кран 16тн хүртэл	0.24	128,289	30,789
2003	Цахилгаан эргүүлэг	0.72	11,480	8,266
2144	Шаттай машин	1.84	23,494	43,229
1016	Бульдозер 54/80 м.х	0.17	89,717	15,132
2028	Автокран 5тн	2.79	71,977	200,542
2029	Автокран 6.3тн	0.38	84,590	31,975
2027	Автокран 3тн	4.28	68,618	293,685
	Автомашин	0.14	44,936	6,111
85201	Ачааны машин 6т	1.36	63,611	86,804
3033	Гагнуурын аппарат	0.7	8,283	5,798
3041	Гагнуурын аппарат	0.84	8,784	7,379
2033	Гинжит кран 16тн хүртэл	0.9	128,361	115,525
1005	Өндөр бүтээмжтэй 0.25м3 шанагатай эксковатор	0.41	95,233	38,948
	Үйлчилгээний машин	0.23	32,442	7,527

926,384