


"МӨНХИЙН ТОД ЗАМ" ХХК

ШИФР 04/26

СЭРГЭЛЭНГИЙН 4,7-Р ГУДАМЖНЫ
ЗАМ ЗАСВАР /ДАРХАН СУМ 7-Р БАГ/

УЛААНБААТАР ХОТ 2026 ОН

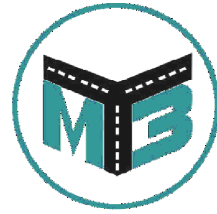

"МӨНХИЙН ТОД ЗАМ" ХХК

ШИФР 04/26

ЗУРГИЙН ЖАГСААЛТ

Д/д	ЗУРГИЙН ЖАГСААЛТ	ХУУДАС
1	Байршлын тойм зураг	1
2	Дэвсгэр зураг	1
3	Нэг маягийн хөндлөн огтлол	1
4	Ажлын тоо хэмжээ	1

УЛААНБААТАР ХОТ 2026 ОН




"МӨНХИЙН ТОД ЗАМ" ХХК


ШИФР 04/26

БАЙРШЛЫН ТОЙМ ЗУРАГ

УЛААНБААТАР ХОТ 2026 ОН


Байршлын тойм зураг

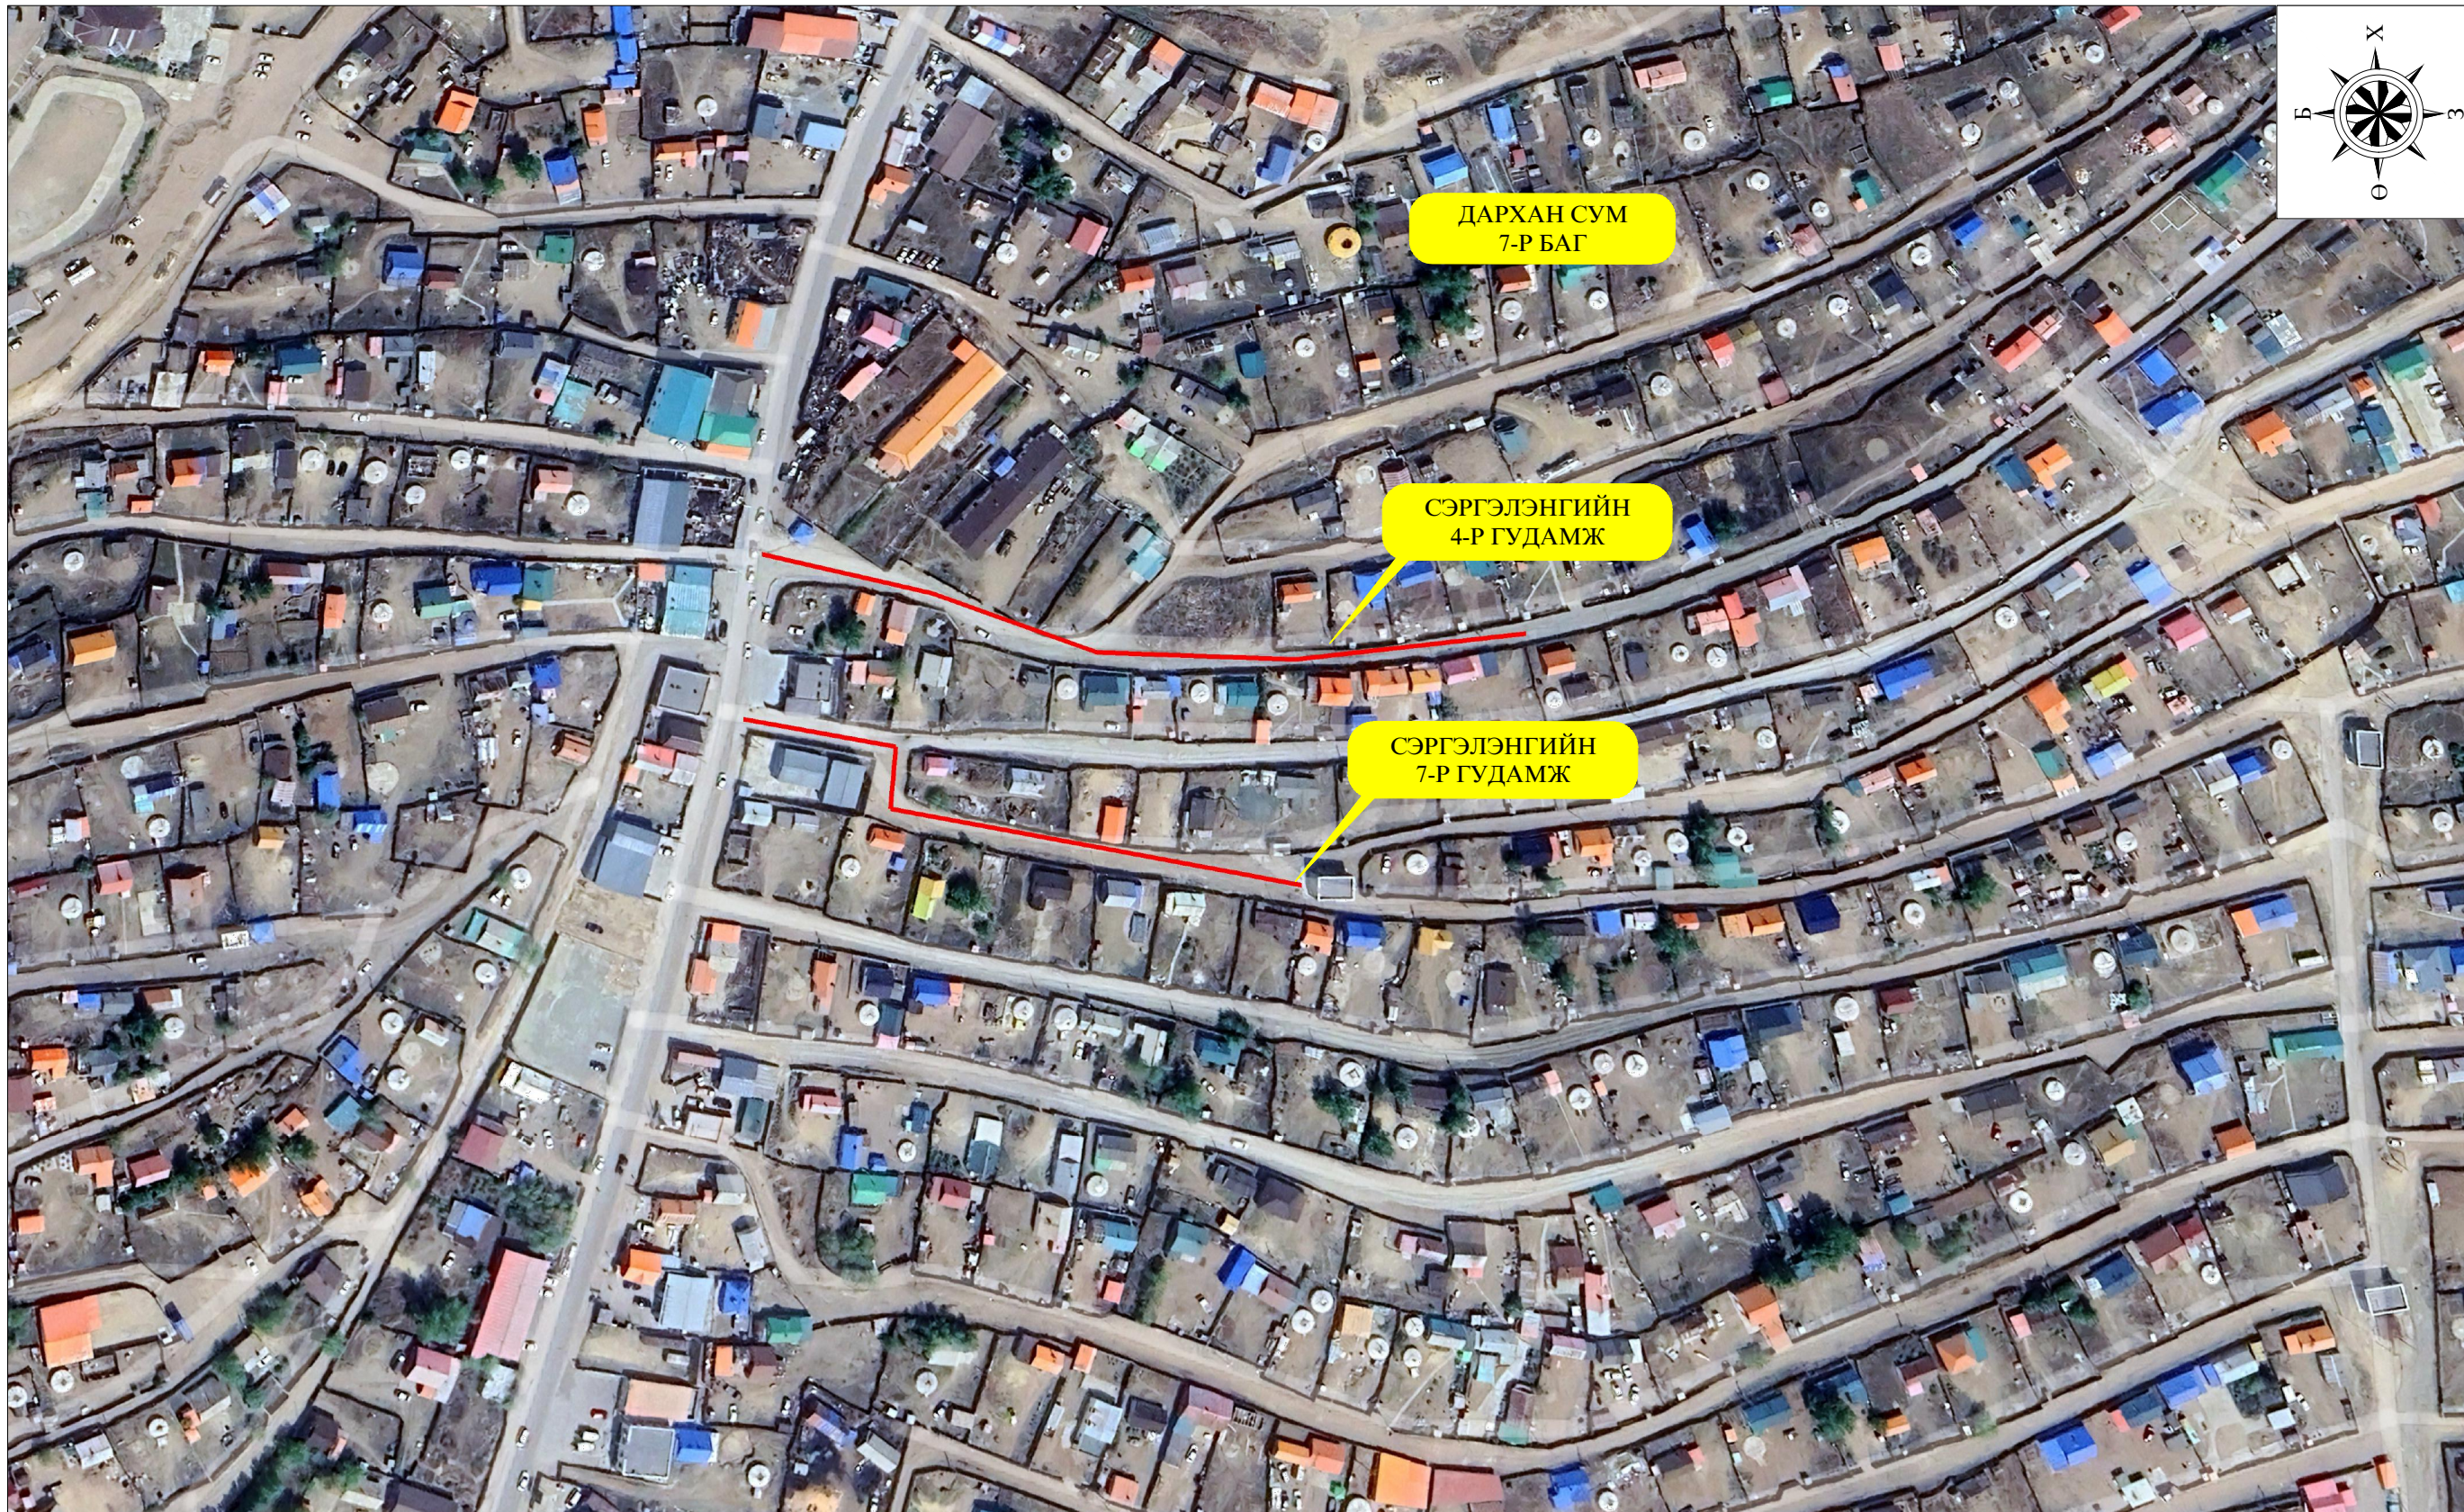


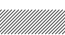Дэвсгэр зургийн таних тэмдэг
 – Төлөвлөж байгаа авто зам



Мөнхийн Тод Зам
ХХК

СЭРГЭЛЭНГИЙН 4,7-Р ГУДАМЖНЫ ЗАМ ЗАСВАР /ДАРХАН СУМ 7-Р БАГ/				Төслийн дугаар: 04/26	Үе шат: А.3
Байршлын тойм зураг				Бүх хуудас: 1	Хуудас: 1
Баянзүрх Дүүрэг 12-р Хороолол 3-р Хороо 125а Байр Утас: 976-11-455160	Захирал	Г.Энхмөнх		Огноо:	2026-04
	Ер/Инженер	О.Дашпүрэв			
	Гүйцэтгэсэн	Б.Сумьяа			
			Масштаб: 1:1000		

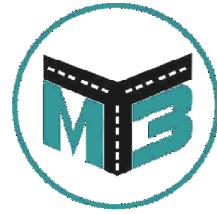


"МӨНХИЙН ТОД ЗАМ" ХХК

ШИФР 04/26

ДЭВСГЭР ЗУРАГ

УЛААНБААТАР ХОТ 2026 ОН

Дэвсгэр зураг

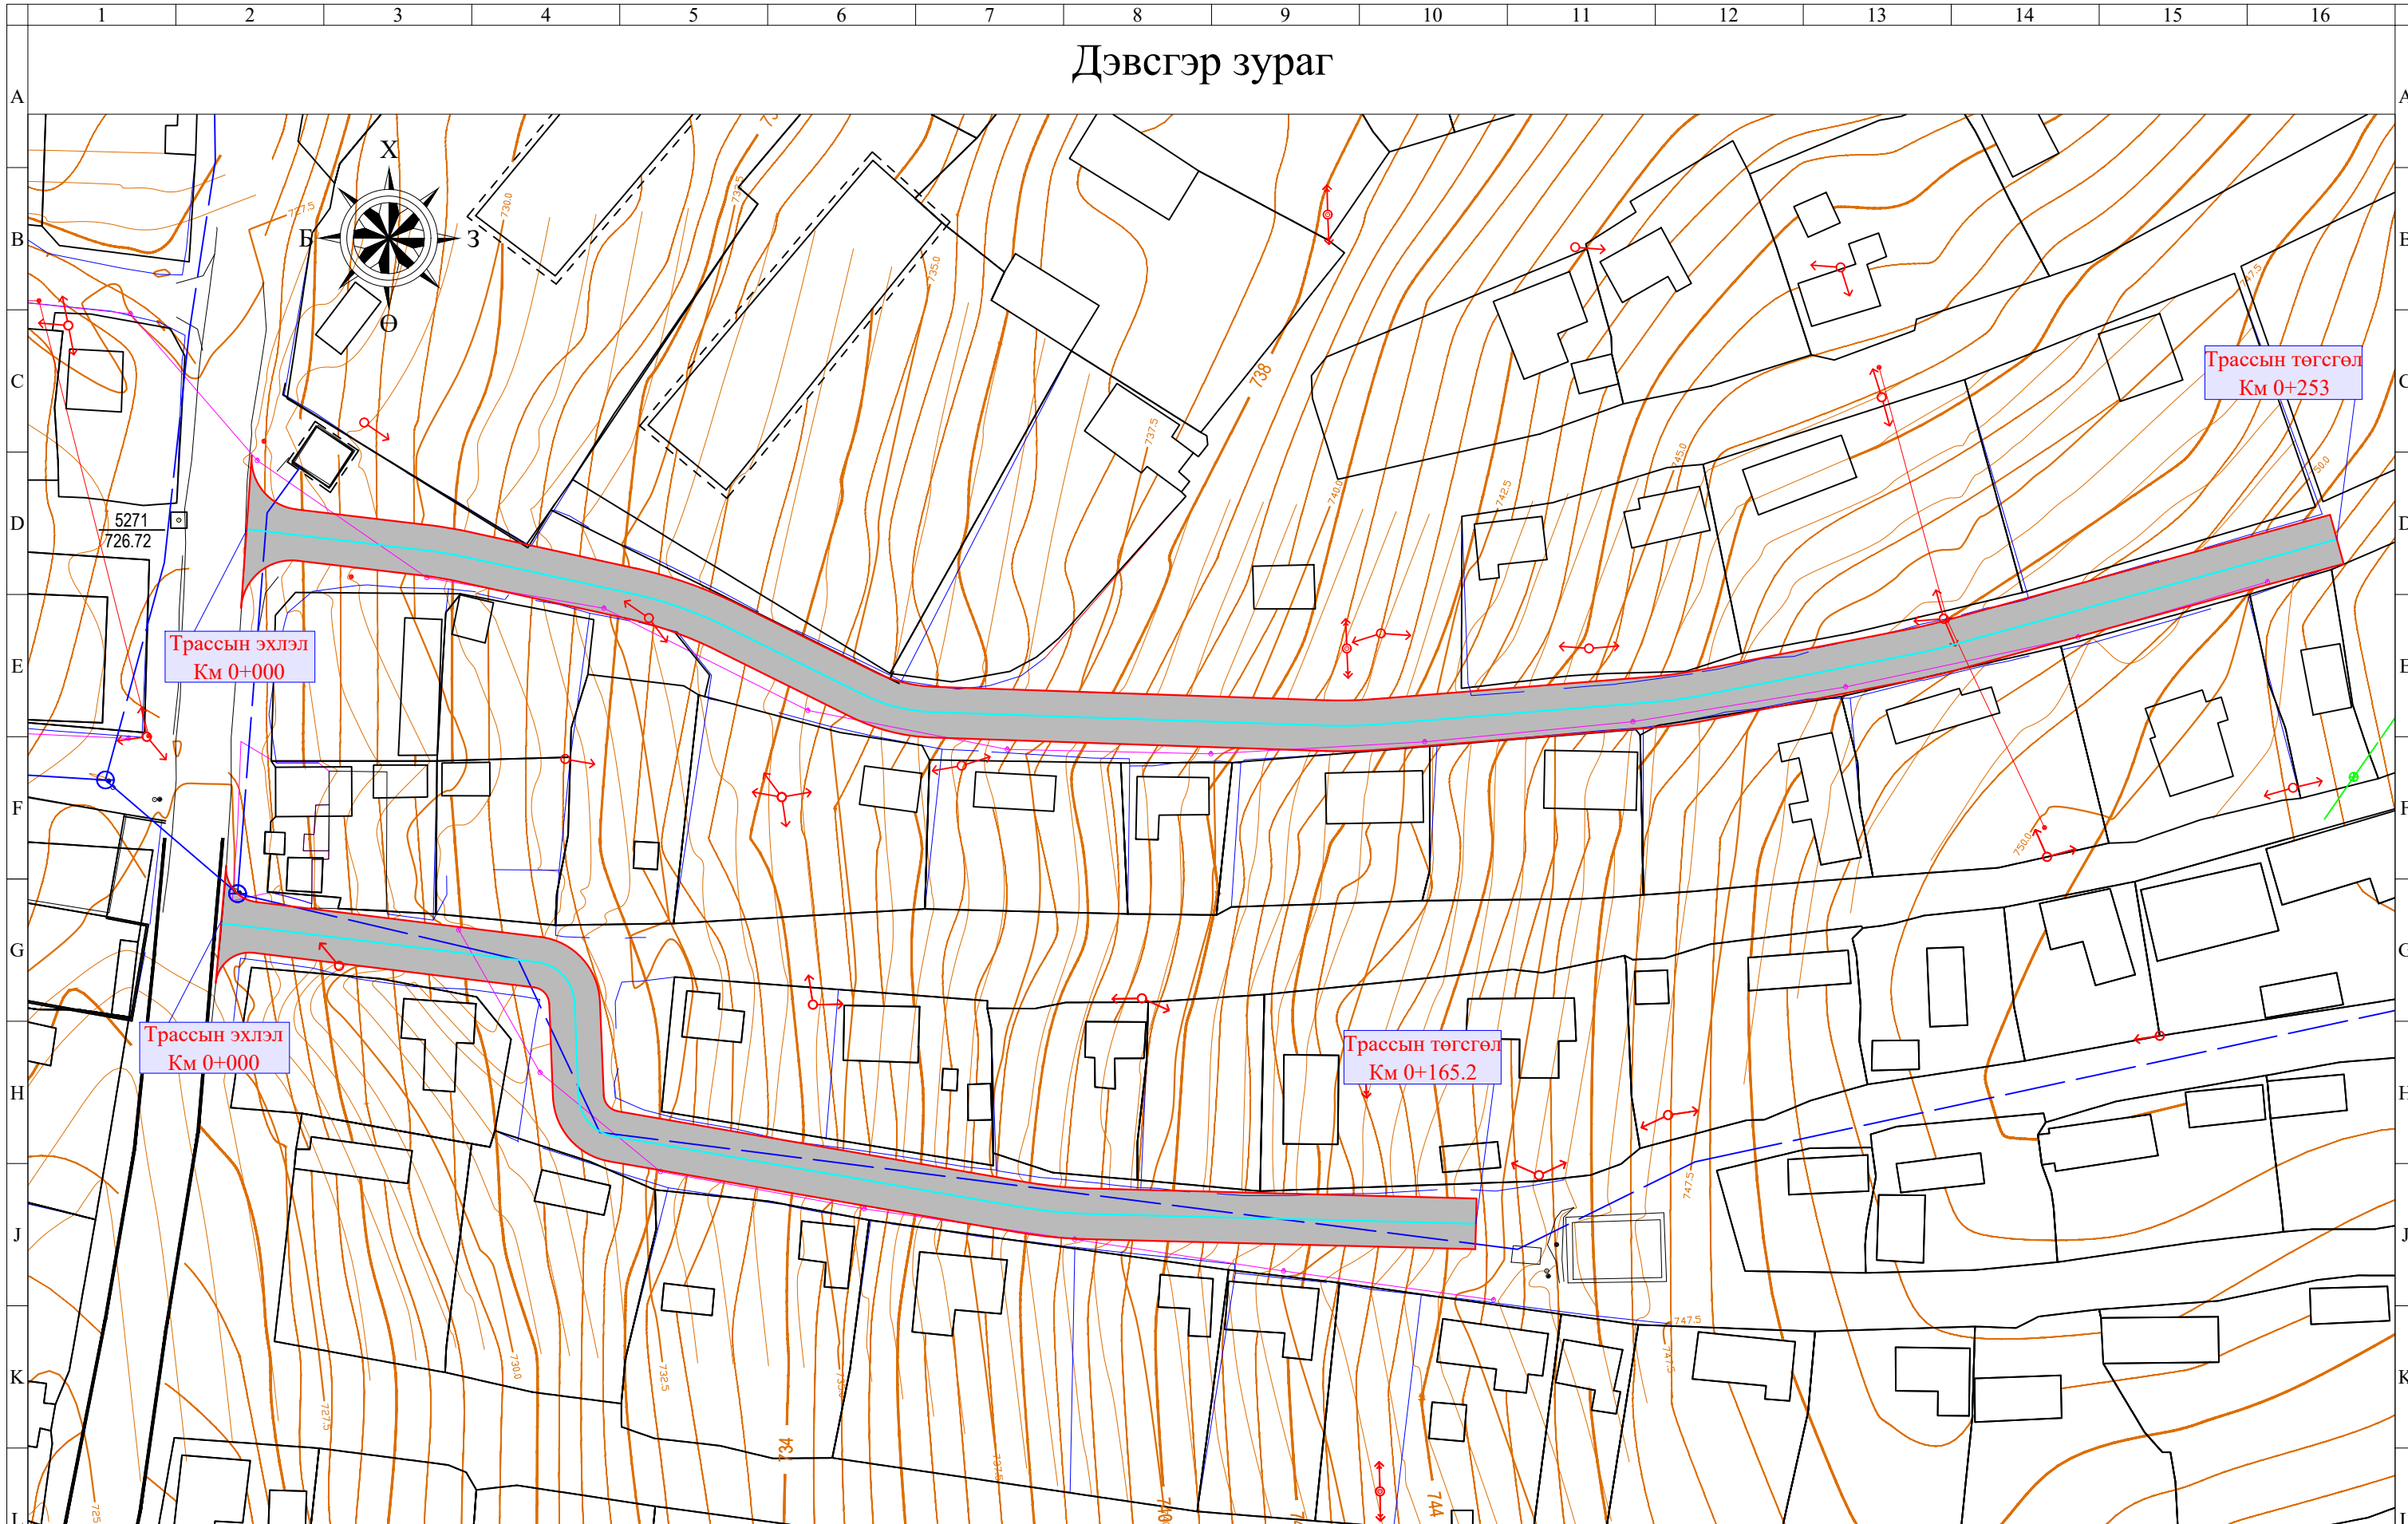

— — — — — Төлөвлөж байгаа хайрган хучилт



Мөнхийн Тод Зам
ХХК

СЭРГЭЛЭНГИЙН 4,7-Р ГУДАМЖНЫ ЗАМ ЗАСВАР /ДАРХАН СУМ 7-Р БАГ/


Баянзүрх Дүүрэг 12-р
Хороолол 3-р Хороо 125а
Байр
Утас: 976-11-455160

Дэвсгэр зураг

Захирал	Г.Энхмөнх
Ер/Инженер	О.Дашпүрэв
Гүйцэтгэсэн	Б.Сумьяа

(Signatures)

Төслийн дугаар:	Үе шат:
04/26	А.3
Бүх хуудас:	Хуудас:
1	1
Огноо:	2026-04
Масштаб:	1:1000

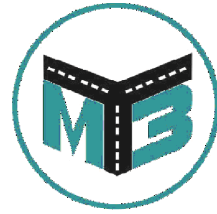


"МӨНХИЙН ТОД ЗАМ" ХХК




ШИФР 04/26


НЭГ МАЯГИЙН ХӨНДЛӨН ОГТЛОЛ

УЛААНБААТАР ХОТ 2026 ОН

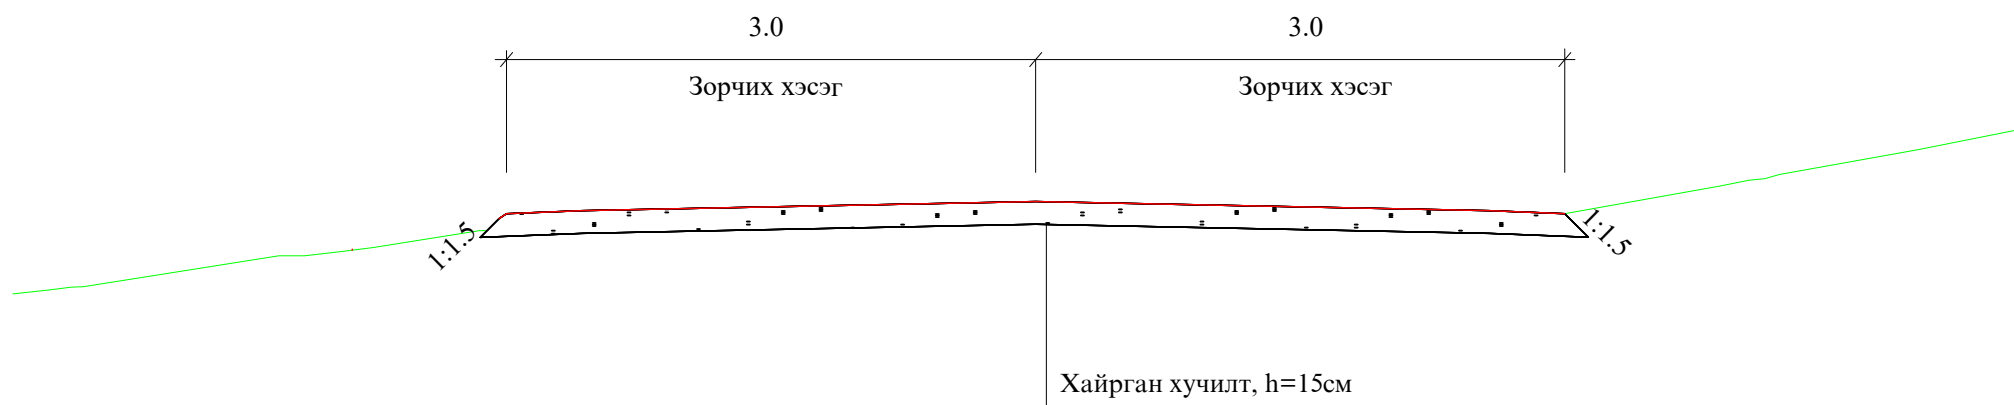Нэг маягийн хөндлөн огтлол

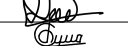

 Мөнхийн Тод Зам ХХК	СЭРГЭЛЭНГИЙН 4,7-Р ГУДАМЖНЫ ЗАМ ЗАСВАР /ДАРХАН СУМ 7-Р БАГ/			Төслийн дугаар:	Үе шат:
	Нэг маягийн хөндлөн огтлол			04/26	А.3
	Баянзүрх Дүүрэг 12-р Хороолол 3-р Хороо 125а Байр Утас: 976-11-455160	Захирал	Г.Энхмөнх		Бүх хуудас:
	Ер/Инженер	О.Дашпүрэв	1		1
	Гүйцэтгэсэн	Б.Сумьяа		Огноо:	2026-04
				Масштаб:	1:1000

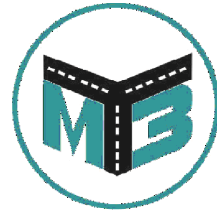

"МӨНХИЙН ТОД ЗАМ" ХХК


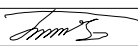
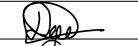
ШИФР 04/26

АЖЛЫН ТОО ХЭМЖЭЭ

УЛААНБААТАР ХОТ 2026 ОН

АЖЛЫН ТОО ХЭМЖЭЭ

№	Ажлын нэр	Х/Н	Тоо хэмжээ
1. Замын чиг сэргээх			
1	Замын чиг сэргээх	Км	0.418
2. Газар шорооны ажил			
1	Ул хөрс тэгшилж нягтруулах h=15см	м ²	2532.3
3	Хажуу налуу тэгшлэх	м ²	167.3
3. Хучилтын ажил			
1	Хайрган хучилт / 15 см/	м ³	333
4. Объектыг ашиглалтанд оруулах			
1	Объектыг ашиглалтанд оруулах	1км	0.418

 Мөнхийн Тод Зам ХХК	СЭРГЭЛЭНГИЙН 4,7-Р ГУДАМЖНЫ ЗАМ ЗАСВАР /ДАРХАН СУМ 7-Р БАГ/			Төслийн дугаар: 04/26	Үе шат: А.3
	Ажлын тоо хэмжээ			Бүх хуудас: 1	Хуудас: 1
	Баянзүрх Дүүрэг 12-р Хороолол 3-р Хороо 125а Байр Утас: 976-11-455160	Захирал Г.Энхмөнх	Гүйцэтгэсэн Б.Сумьяа	 Огноо: 2026-04	
			 Масштаб: 1:1000		