


"МӨНХИЙН ТОД ЗАМ" ХХК

ШИФР 04/26

ХӨТӨЛ ХОРООЛЛЫН САЙЖРУУЛСАН ШОРООН ЗАМ
/МАЛЧИН БАГ/

УЛААНБААТАР ХОТ 2026 ОН

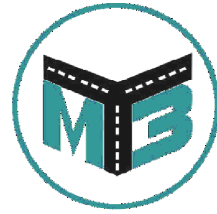

"МӨНХИЙН ТОД ЗАМ" ХХК

ШИФР 04/26

ЗУРГИЙН ЖАГСААЛТ

Д/д	ЗУРГИЙН ЖАГСААЛТ	ХУУДАС
1	Байршлын тойм зураг	1
2	Дэвсгэр зураг	1
3	Нэг маягийн хөндлөн огтлол	1
4	Ажлын тоо хэмжээ	1

УЛААНБААТАР ХОТ 2026 ОН





"МӨНХИЙН ТОД ЗАМ" ХХК

ШИФР 04/26


БАЙРШЛЫН ТОЙМ ЗУРАГ

УЛААНБААТАР ХОТ 2026 ОН

Байршлын тойм зураг

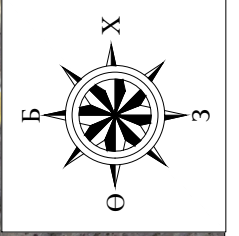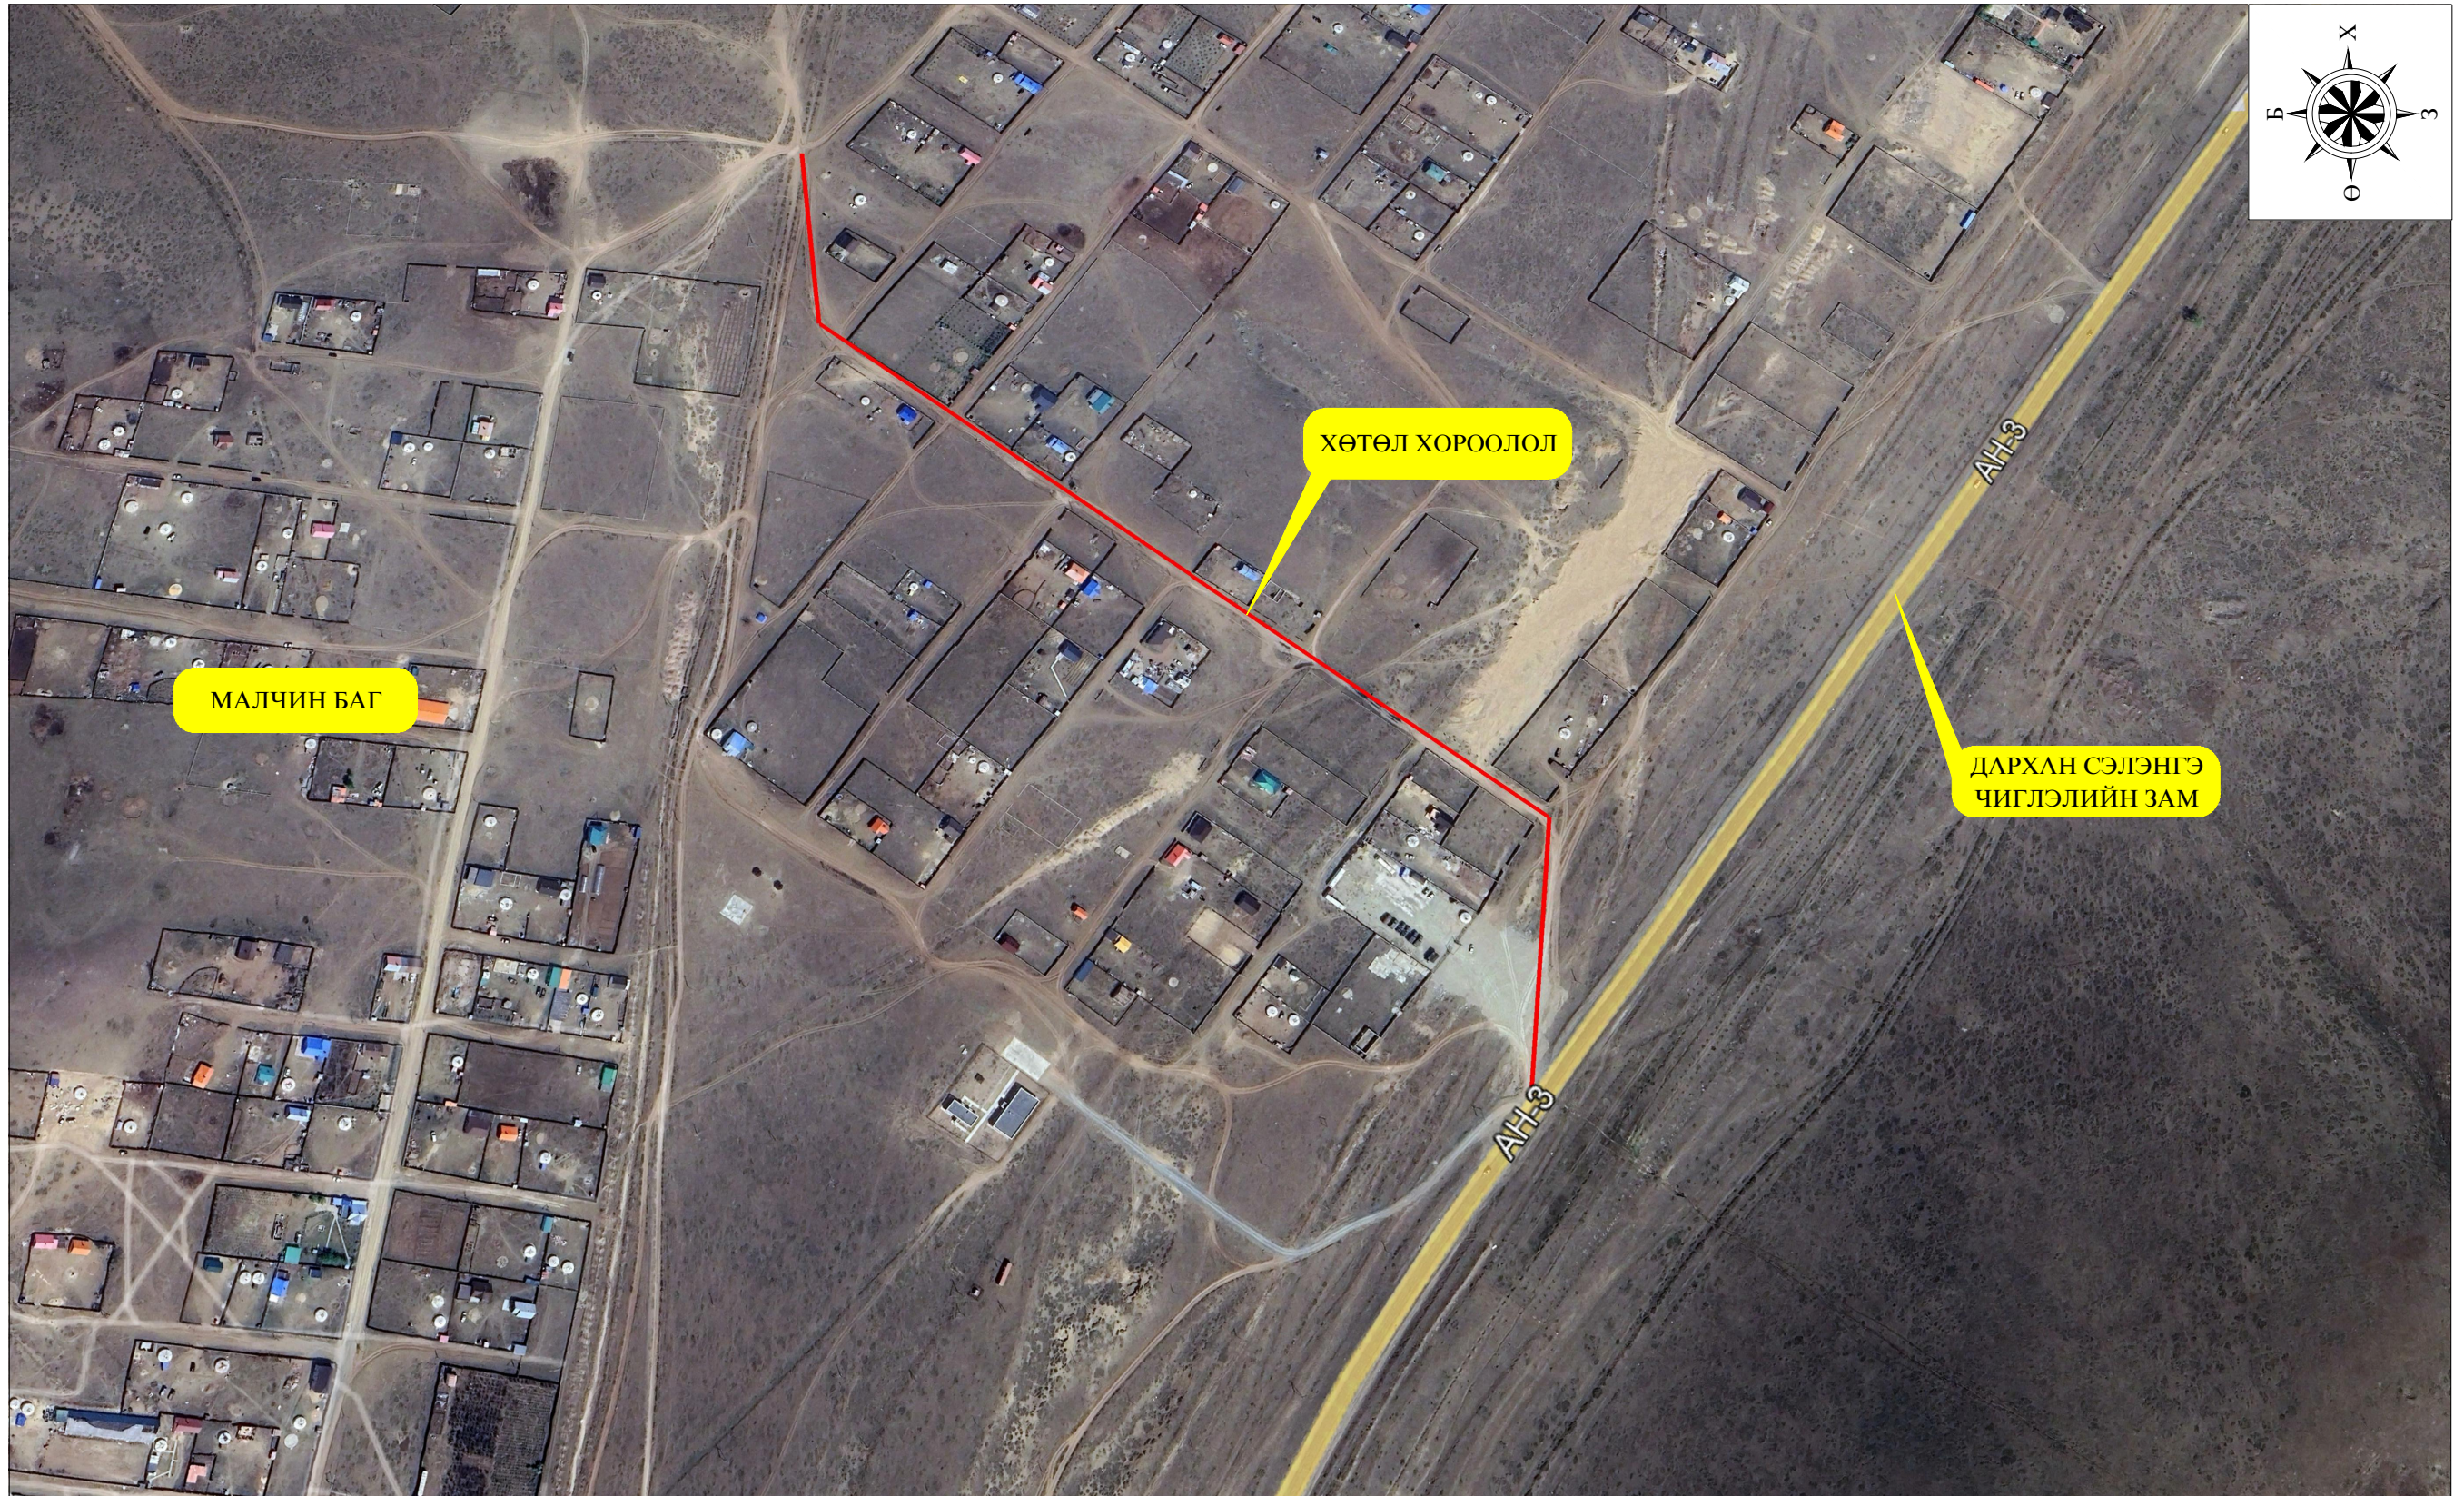

Дэвсгэр зургийн таних тэмдэг

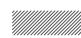 – Төлөвлөж байгаа авто зам



Мөнхийн Тод Зам
ХХК

ХӨТӨЛ ХОРООЛЛЫН САЙЖРУУЛСАН ШОРООН ЗАМ
/МАЛЧИН БАГ/


Байршлын тойм зураг

Баянзүрх Дүүрэг 12-р
Хороолол 3-р Хороо 125а
Байр
Утас: 976-11-455160

Захирал	Г.Энхмөнх
Ер/Инженер	О.Дашпүрэв
Гүйцэтгэсэн	Б.Сумьяа

(Signatures)

Төслийн дугаар:	Үе шат:
04/26	А.3
Бүх хуудас:	Хуудас:
1	1
Огноо:	2026-04
Масштаб: 1:1000	

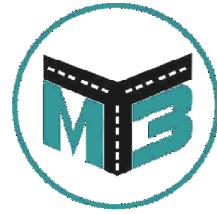



"МӨНХИЙН ТОД ЗАМ" ХХК

ШИФР 04/26

ДЭВСГЭР ЗУРАГ

УЛААНБААТАР ХОТ 2026 ОН

Дэвсгэр зураг

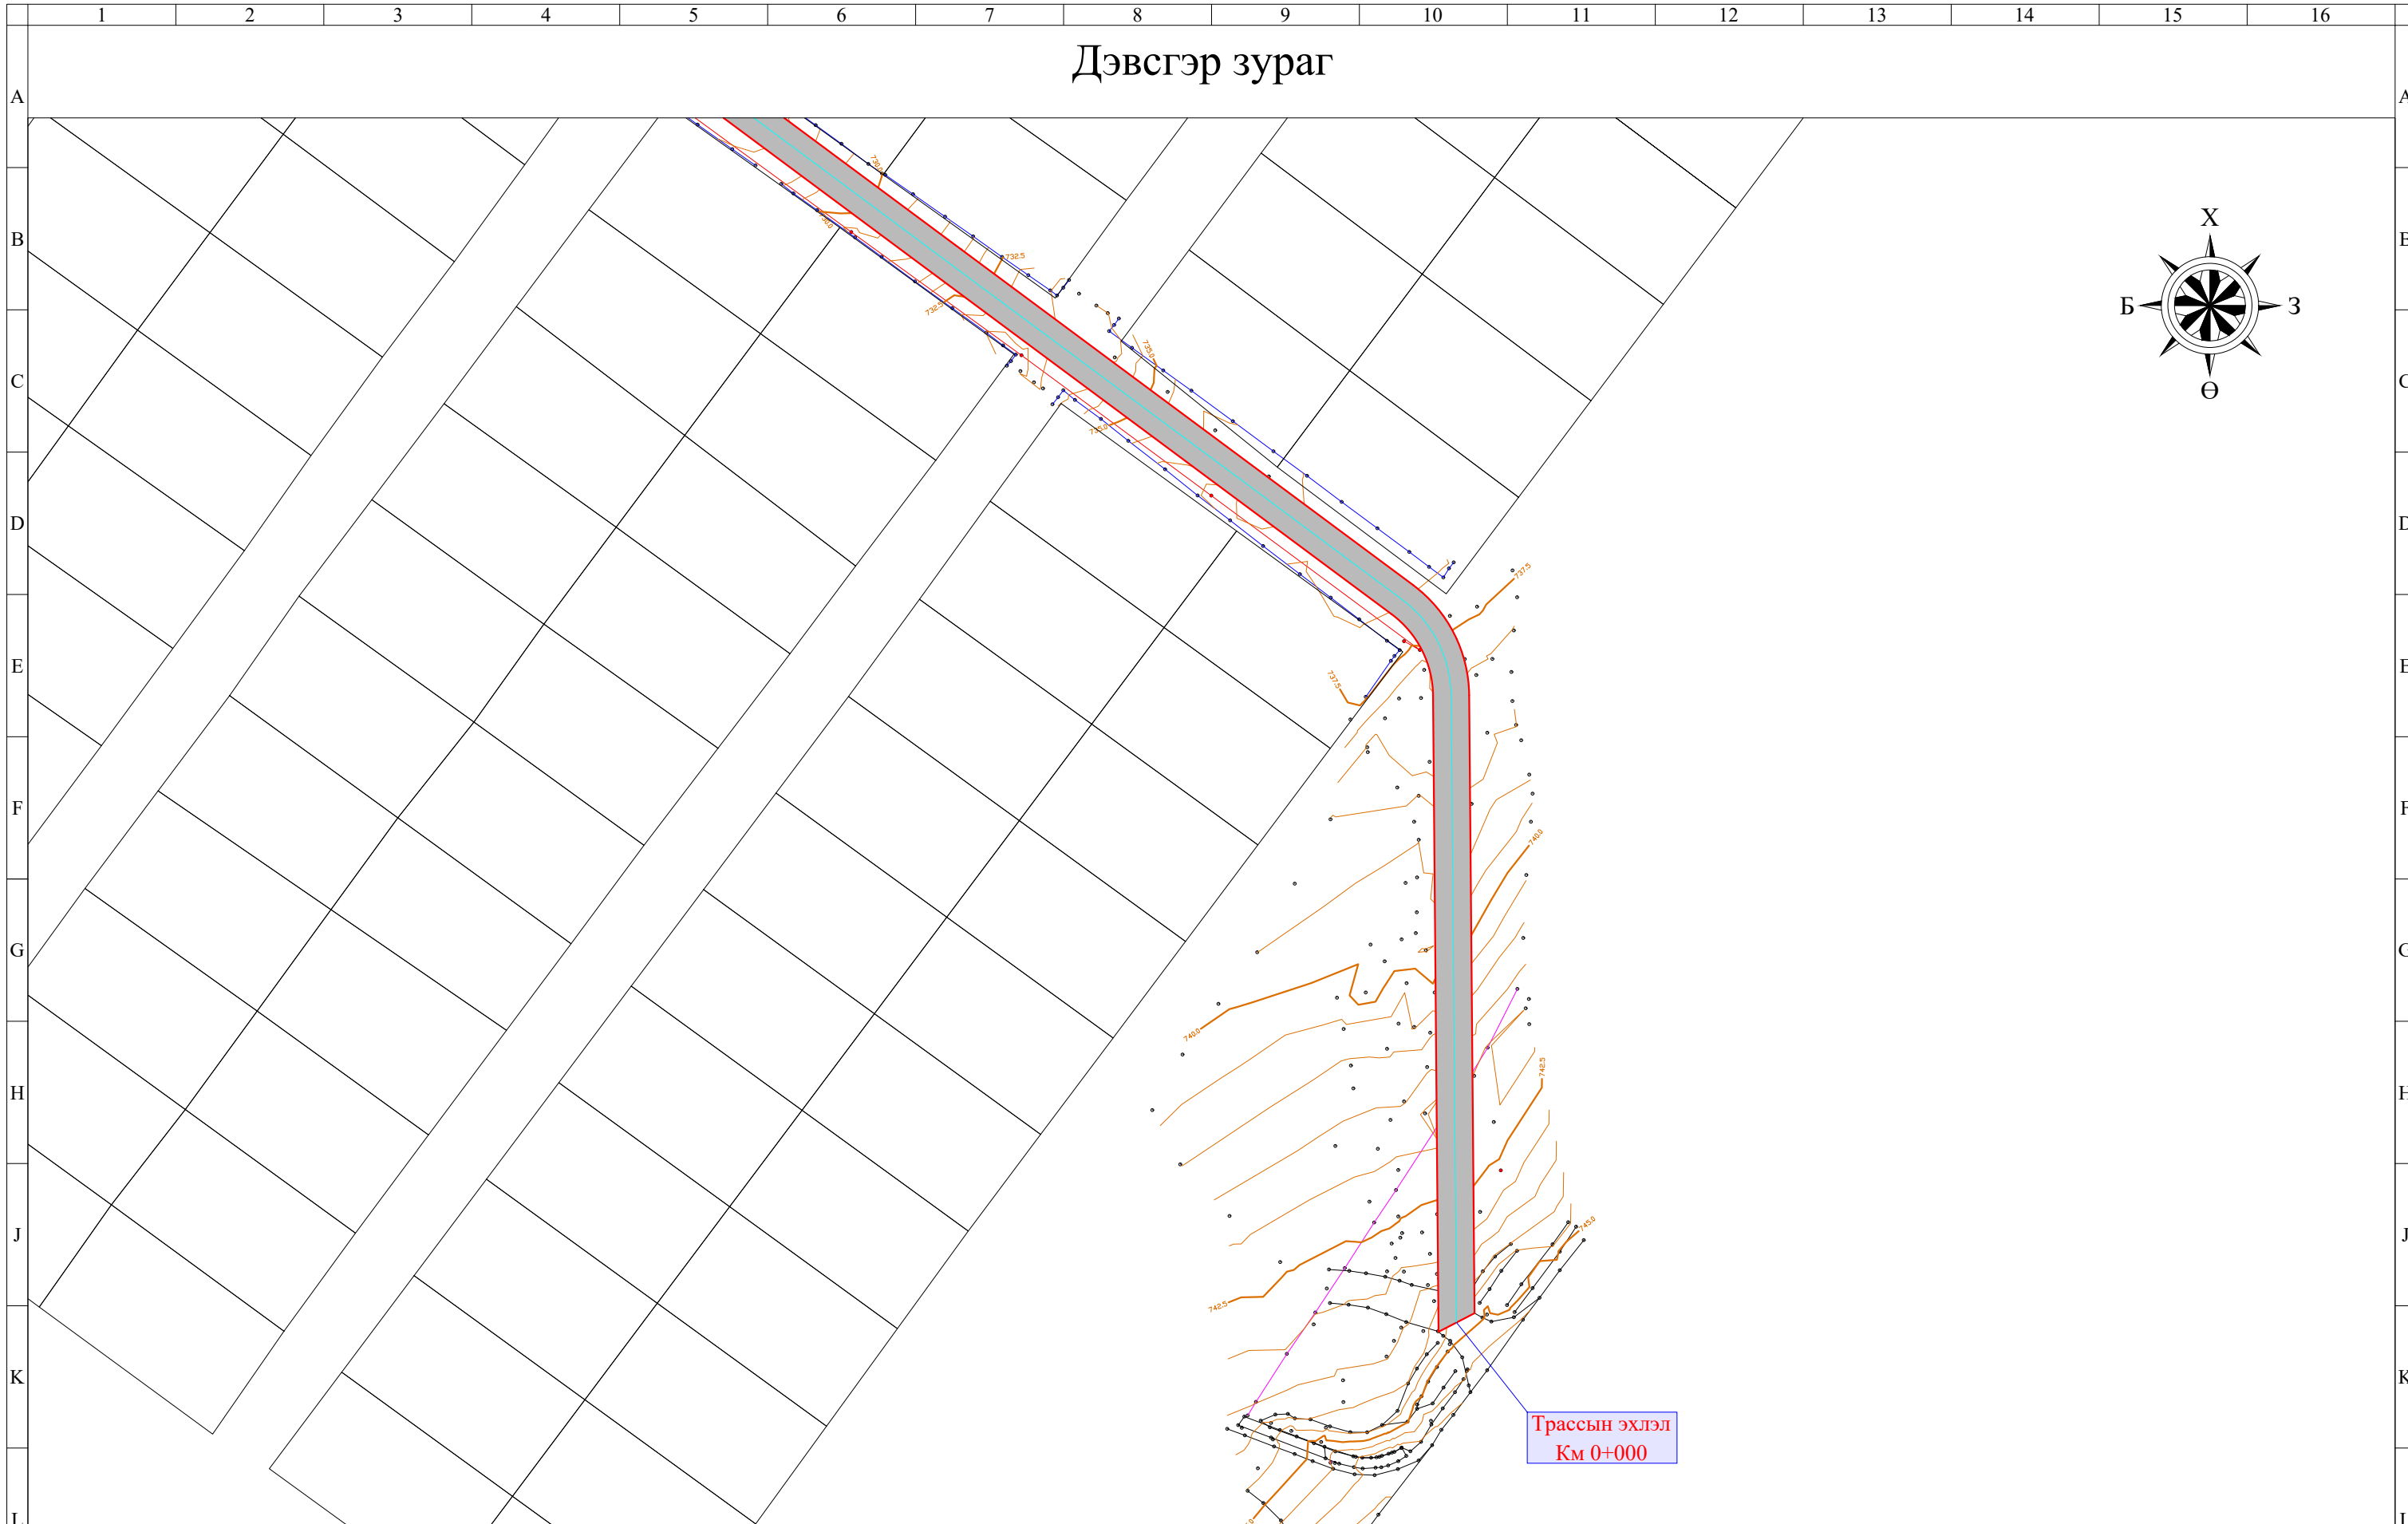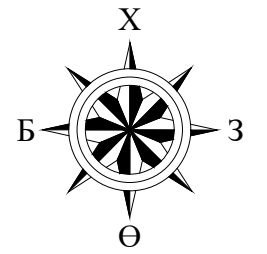


– Төлөвлөж байгаа хайрган хучилт




Мөнхийн Тод Зам
ХХК

ХӨТӨЛ ХОРООЛЛЫН САЙЖРУУЛСАН ШОРООН ЗАМ /МАЛЧИН БАГ/			Төслийн дугаар: 04/26	Үе шат: А.3
Дэвсгэр зураг			Бүх хуудас: 3	Хуудас: 1
Баянзүрх Дүүрэг 12-р Хороолол 3-р Хороо 125а Байр Утас: 976-11-455160	Захирал Г.Энхмөнх		Огноо: 2026-04	Масштаб: 1:1000
	Ер/Инженер О.Дашпүрэв			
	Гүйцэтгэсэн Б.Сумьяа			




Дэвсгэр зураг

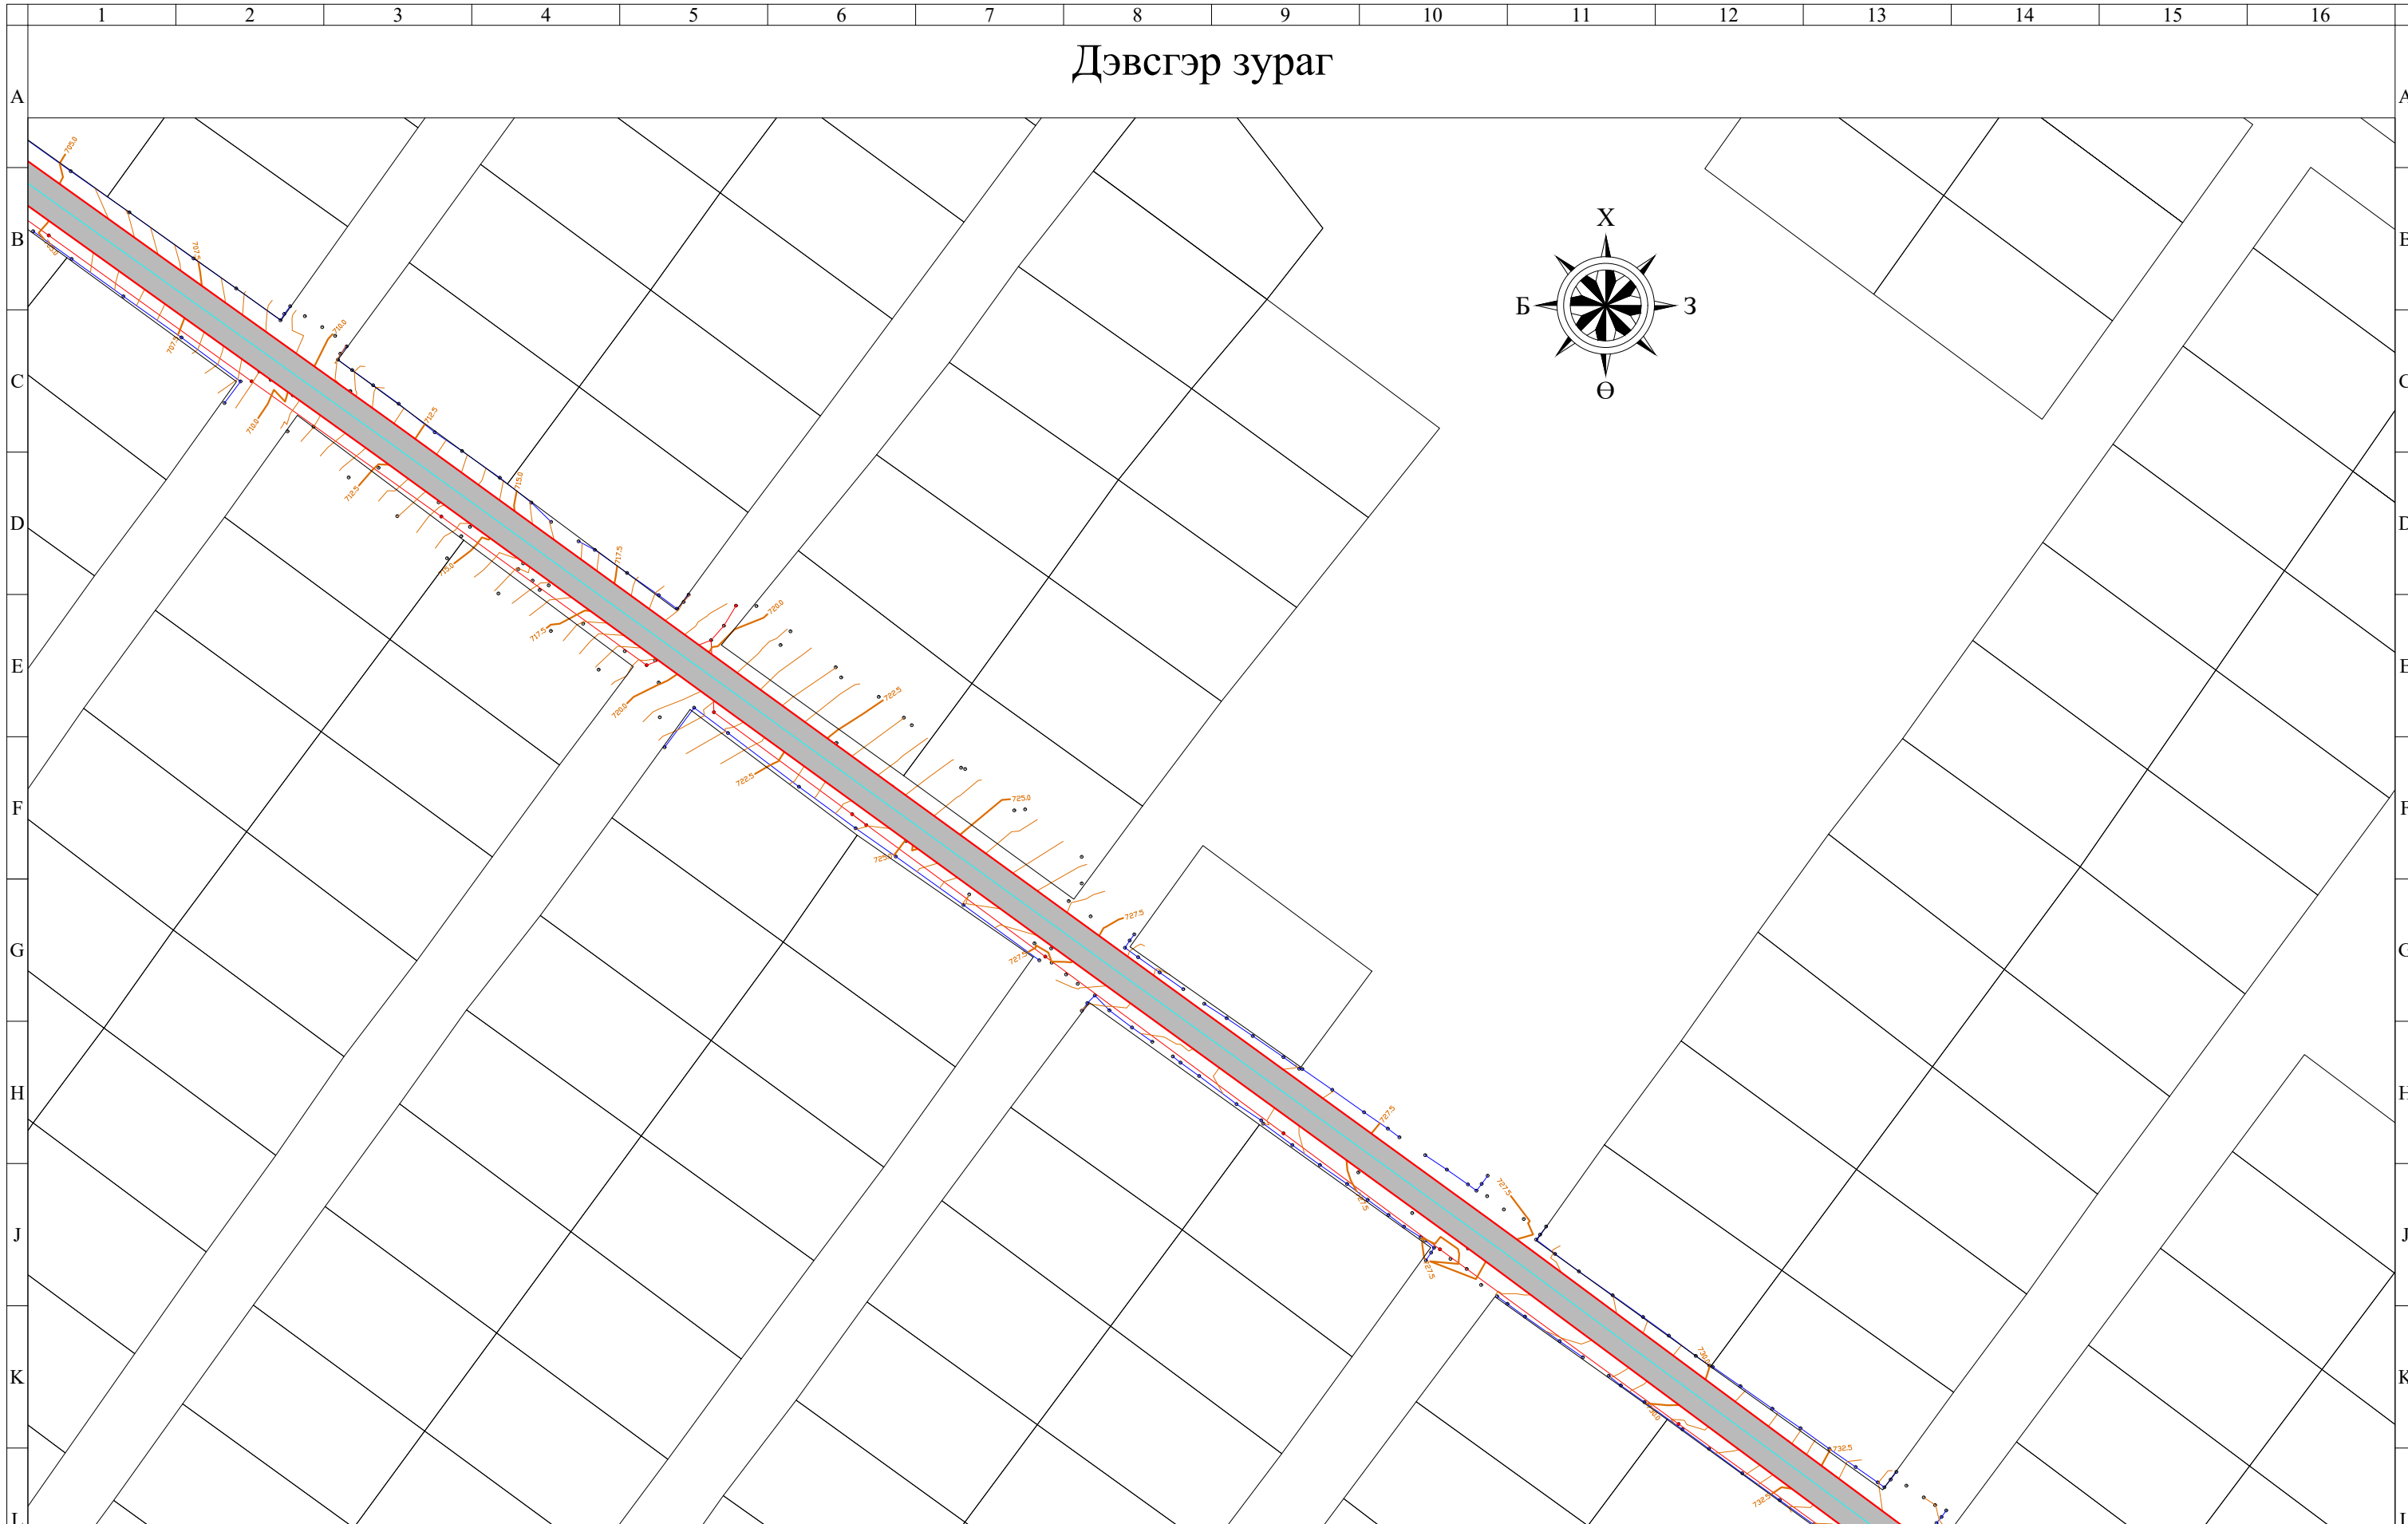


 – Төлөвлөж байгаа хайрган хучилт




Мөнхийн Тод Зам
ХХК

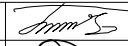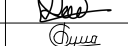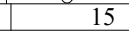ХӨТӨЛ ХОРООЛЛЫН САЙЖРУУЛСАН ШОРООН ЗАМ /МАЛЧИН БАГ/			Төслийн дугаар:	Үе шат:	
			04/26	А.3	
Дэвсгэр зураг			Бүх хуудас:	Хуудас:	
			3	2	
Баянзүрх Дүүрэг 12-р Хороолол 3-р Хороо 125а Байр Утас: 976-11-455160	Захирал	Г.Энхмөнх	  	Огноо:	2026-04
	Ер/Инженер	О.Дашпүрэв		Масштаб:	1:1000
	Гүйцэтгэсэн	Б.Сумьяа			

Дэвсгэр зураг

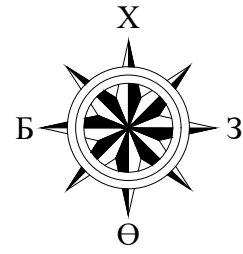

Грассын төгсгөл
Км 0+736

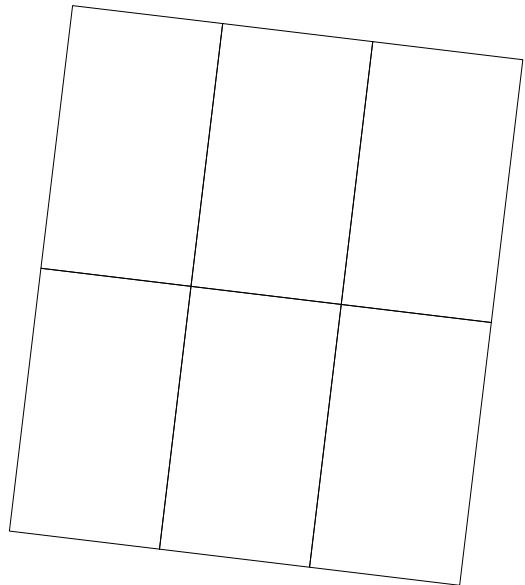

– Төлөвлөж байгаа хайрган хучилт



Мөнхийн Тод Зам
ХХК


ХӨТӨЛ ХОРООЛЛЫН САЙЖРУУЛСАН ШОРООН ЗАМ
/МАЛЧИН БАГ/


Баянзүрх Дүүрэг 12-р
Хороолол 3-р Хороо 125а
Байр
Утас: 976-11-455160

Захирал	Г.Энхмөнх
Ер/Инженер	О.Дашпүрэв
Гүйцэтгэсэн	Б.Сумьяа

Handwritten signatures and initials

Төслийн дугаар:	Үе шат:
04/26	А.3
Бүх хуудас:	Хуудас:
3	3
Огноо:	2026-04
Масштаб:	1:1000

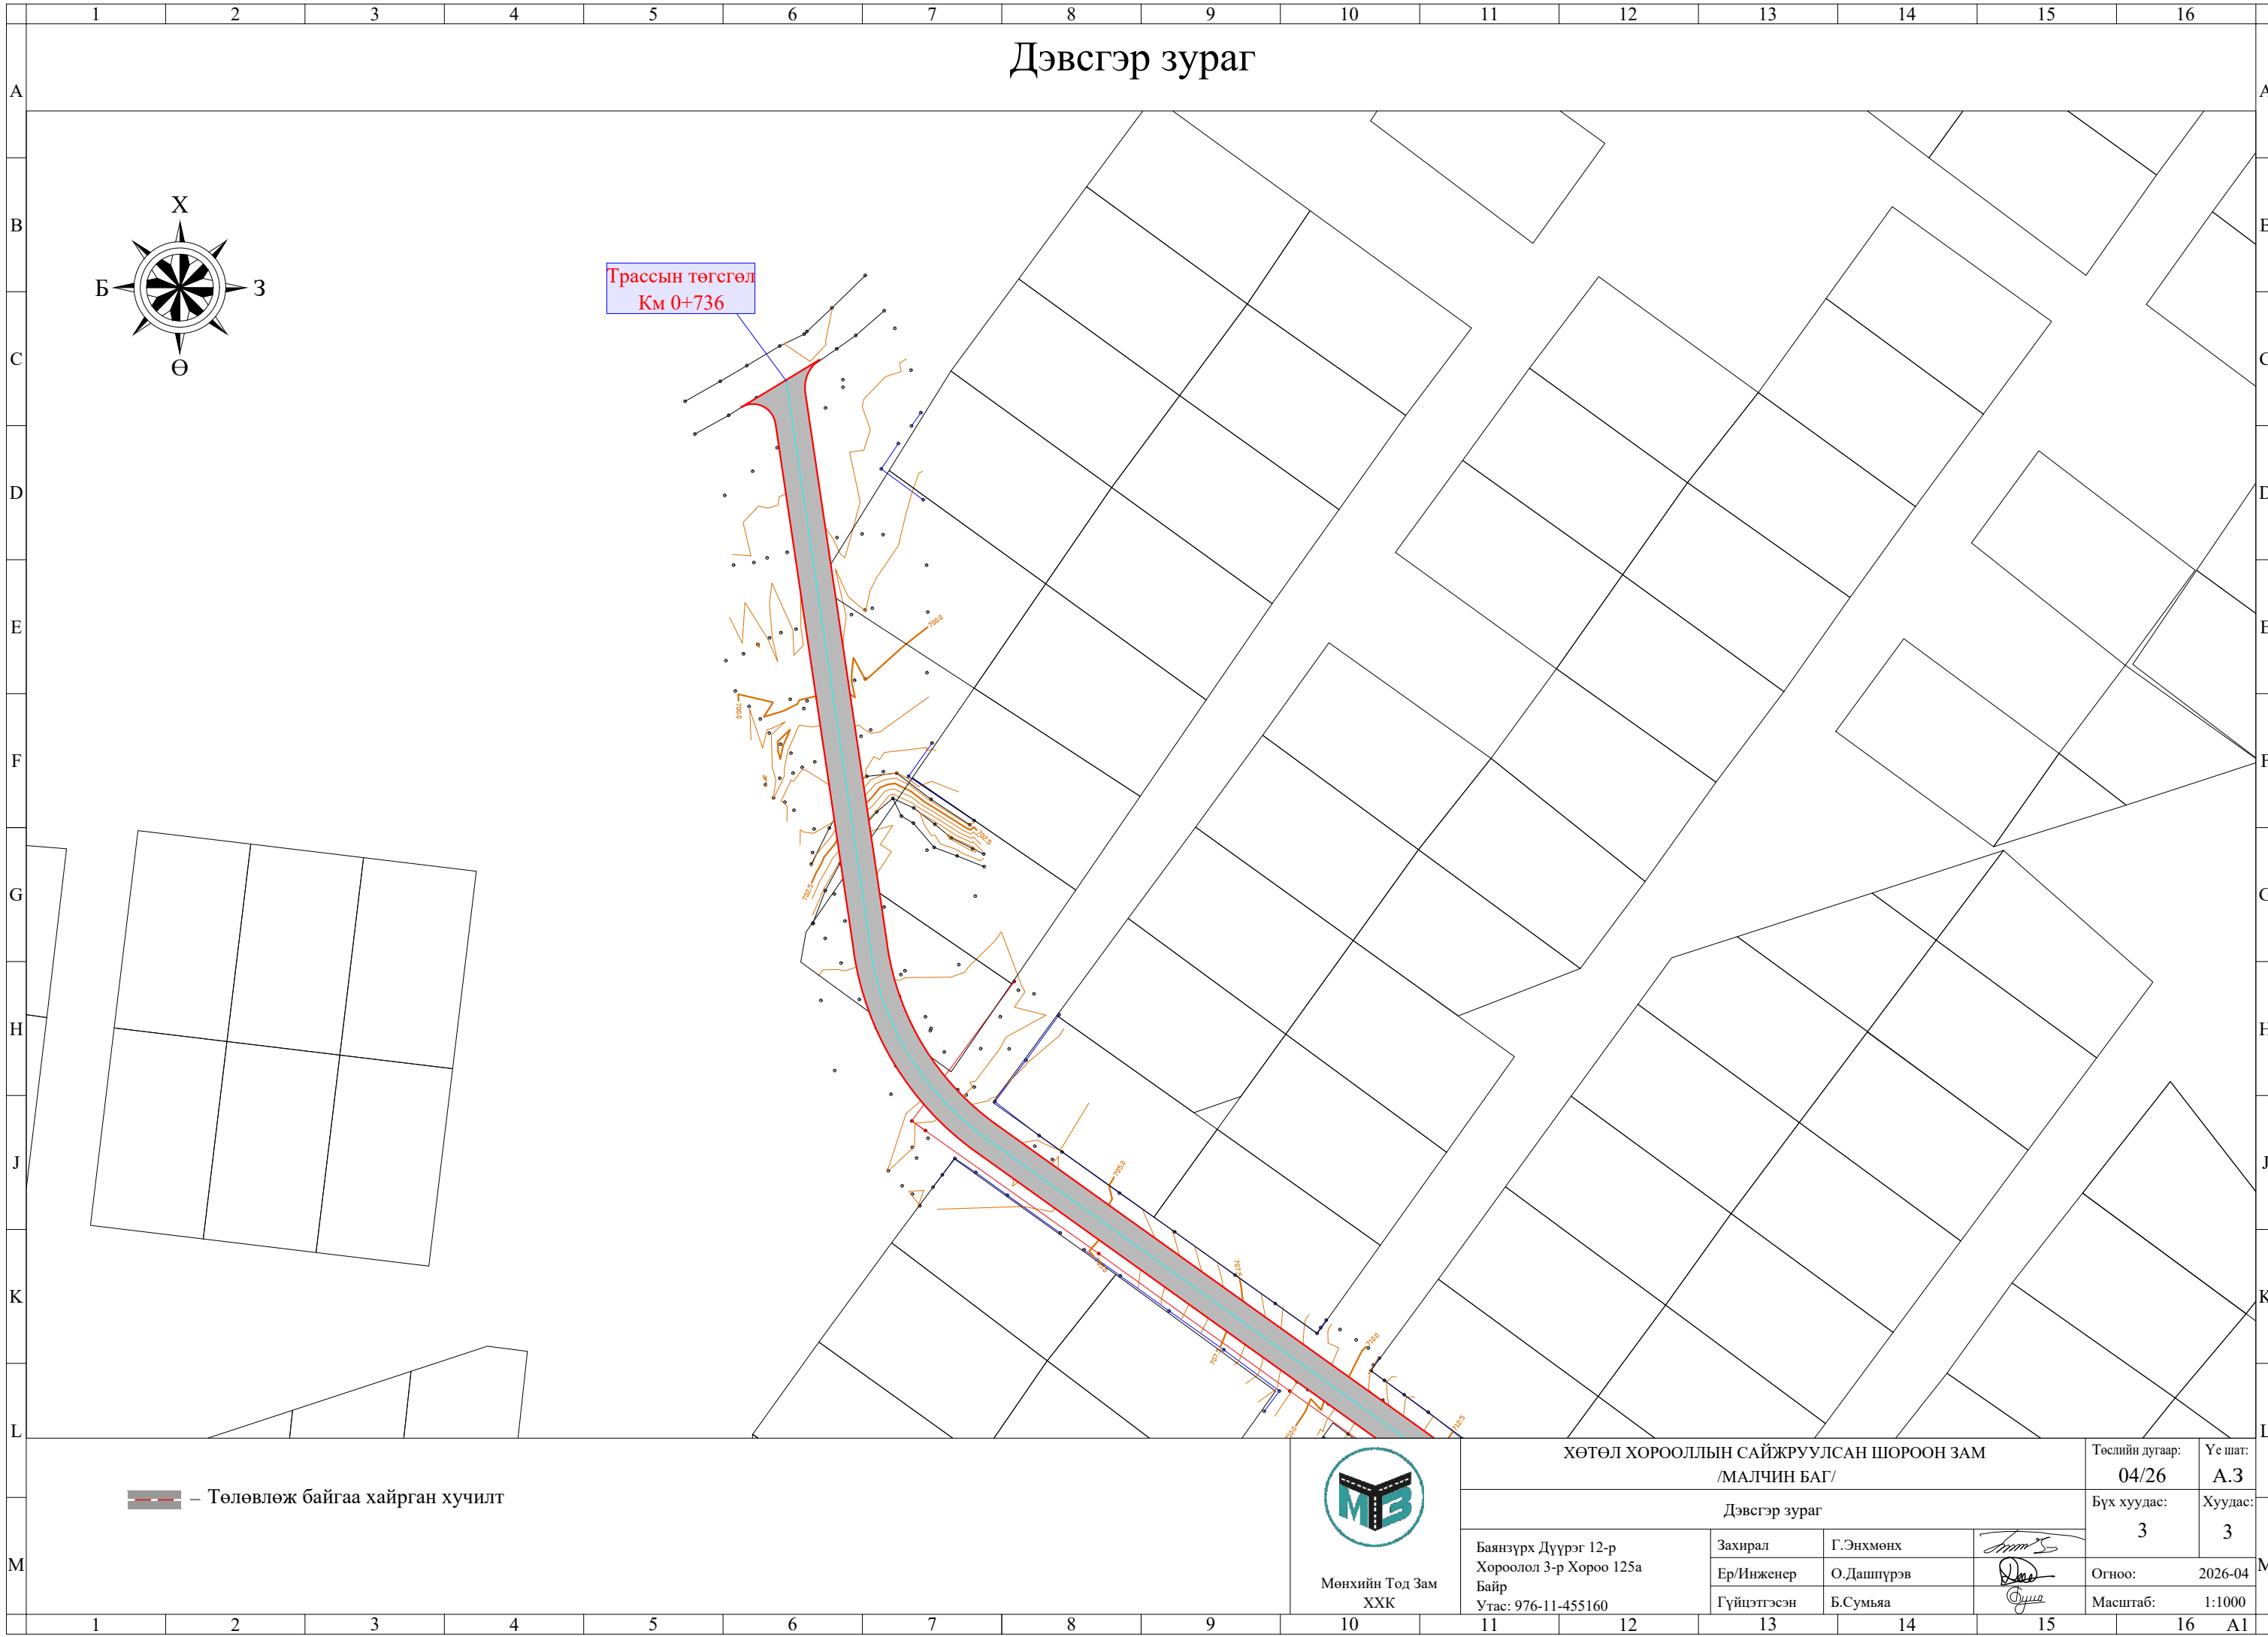

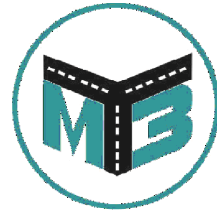


"МӨНХИЙН ТОД ЗАМ" ХХК


ШИФР 04/26


НЭГ МАЯГИЙН ХӨНДЛӨН ОГТЛОЛ

УЛААНБААТАР ХОТ 2026 ОН

Нэг маягийн хөндлөн огтлол

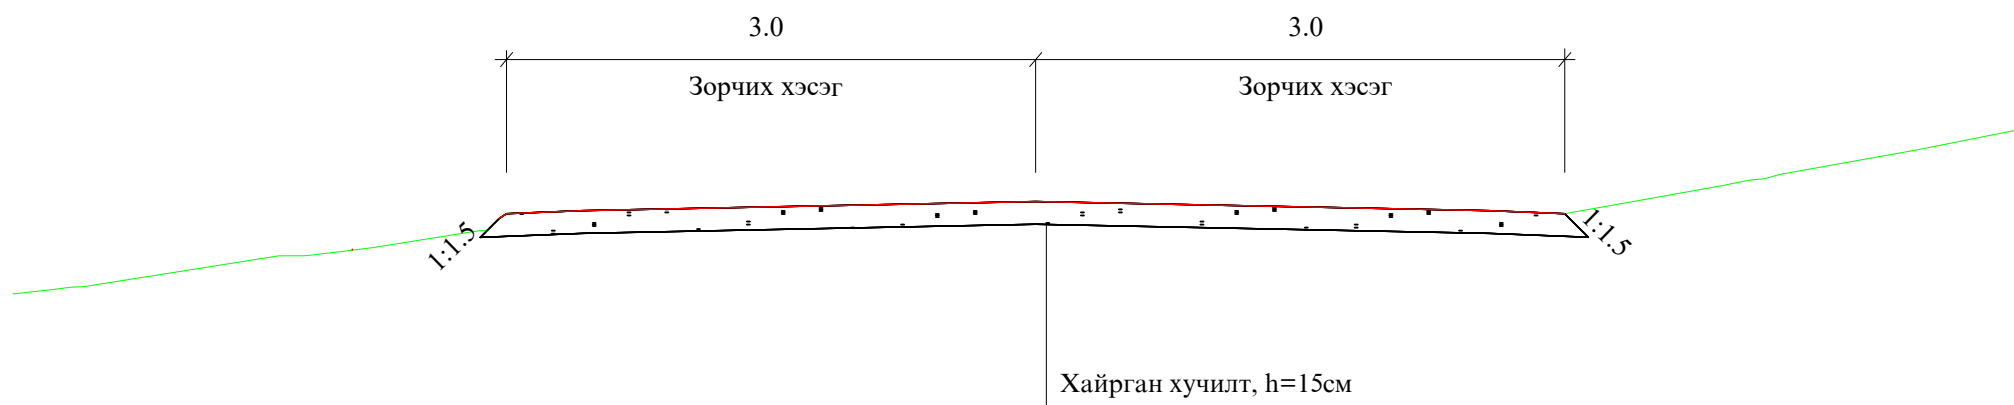

 Мөнхийн Тод Зам ХХК	ХӨТӨЛ ХОРООЛЛЫН САЙЖРУУЛСАН ШОРООН ЗАМ /МАЛЧИН БАГ/			Төслийн дугаар:	Үе шат:
				04/26	А.3
	Нэг маягийн хөндлөн огтлол			Бүх хуудас:	Хуудас:
	Баянзүрх Дүүрэг 12-р Хороолол 3-р Хороо 125а Байр Утас: 976-11-455160			1	1
	Захирал	Г.Энхмөнх	<i>[Signature]</i>	Огноо:	2026-04
	Ер/Инженер	О.Дашпүрэв	<i>[Signature]</i>	Масштаб:	1:1000
	Гүйцэтгэсэн	Б.Сумьяа	<i>[Signature]</i>		

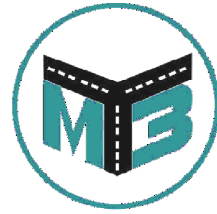

"МӨНХИЙН ТОД ЗАМ" ХХК




ШИФР 04/26

АЖЛЫН ТОО ХЭМЖЭЭ

УЛААНБААТАР ХОТ 2026 ОН


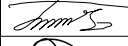

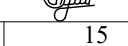
АЖЛЫН ТОО ХЭМЖЭЭ

№	Ажлын нэр	Х/Н	Тоо хэмжээ
1. Замын чиг сэргээх			
1	Замын чиг сэргээх	Км	0.736
2. Газар шорооны ажил			
1	Ул хөрс тэгшилж нягтруулах h=15см	м ²	4427
3	Хажуу налуу тэгшлэх	м ²	294
3. Хучилтын ажил			
1	Хайрган хучилт / 15 см/	м ³	664
4. Объектыг ашиглалтанд оруулах			
1	Объектыг ашиглалтанд оруулах	1км	0.736

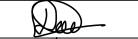 Мөнхийн Тод Зам ХХК	ХӨТӨЛ ХОРООЛЛЫН САЙЖРУУЛСАН ШОРООН ЗАМ /МАЛЧИН БАГ/			Төслийн дугаар:	Үе шат:
	Ажлын тоо хэмжээ			04/26	А.3
	Баянзүрх Дүүрэг 12-р Хороолол 3-р Хороо 125а Байр Утас: 976-11-455160			Бүх хуудас:	Хуудас:
	Захирал	Г.Энхмөнх		1	1
Ер/Инженер	О.Дашпүрэв		Огноо:	2026-04	
Гүйцэтгэсэн	Б.Сумьяа		Масштаб:	1:1000	

АЖЛЫН ТОО ХЭМЖЭЭ

№	Ажлын нэр	Х/Н	Тоо хэмжээ
1. Замын чиг сэргээх			
1	Замын чиг сэргээх	Км	0.736
2. Газар шорооны ажил			
1	Ул хөрс тэгшилж нягтруулах h=15см	м ²	4427
3	Хажуу налуу тэгшлэх	м ²	294
3. Хучилтын ажил			
1	Хайрган хучилт / 15 см/	м ³	177
4. Объектыг ашиглалтанд оруулах			
1	Объектыг ашиглалтанд оруулах	1км	0.736

 Мөнхийн Тод Зам ХХК	ХӨТӨЛ ХОРООЛЛЫН САЙЖРУУЛСАН ШОРООН ЗАМ /МАЛЧИН БАГ/			Төслийн дугаар:	Үе шат:
	Ажлын тоо хэмжээ			04/26	А.3
	Баянзүрх Дүүрэг 12-р Хороолол 3-р Хороо 125а Байр Утас: 976-11-455160			Бүх хуудас:	Хуудас:
	Захирал	Г.Энхмөнх		1	1
Ер/Инженер	О.Дашпүрэв		Огноо:	2026-04	
Гүйцэтгэсэн	Б.Сумьяа		Масштаб:	1:1000	

Захиалагч байгууллага
ДАРХАН-УУЛ АЙМГИЙН ЗДТГ

Зургийн байгууллага
"МӨНХИЙН ТОД ЗАМ" ХХК

Төсвийн шифр: 2026/666

Зургийн шифр:

ХӨТӨЛ ХОРООЛЛЫН САЙЖРУУЛСАН ШОРООН ЗАМ /МАЛЧИН БАГ/

Төсөвт өртгийн дүн 12,991,900 төгрөг

Төсвийн тооцоог гүйцэтгэсэн:

Мэргэшсэн төсөвчин С.ЦЭНГЭЛ /.....



Зургийн байгууллагын хаяг:

УБ хот, БЗД 3-р хороо, 12-р хороолол, 125а байр

Улаанбаатар хот 2026 он

Захиалагч байгууллага
ДАРХАН-УУЛ АЙМГИЙН ЗДТГ

Зургийн байгууллага
"МӨНХИЙН ТОД ЗАМ" ХХК

Төсвийн шифр: 2026/666

Зургийн шифр:

ХӨТӨЛ ХОРООЛЛЫН САЙЖРУУЛСАН ШОРООН ЗАМ /МАЛЧИН БАГ/

Төсөвт өртгийн дүн 12,991,900 төгрөг

Төсвийн тооцоог гүйцэтгэсэн:

Мэргэшсэн төсөвчин С.ЦЭНГЭЛ /...../

Огноо 2026.04.22

Зургийн байгууллагын хаяг:

УБ хот, БЗД 3-р хороо, 12-р хороолол, 125а байр

Улаанбаатар хот 2026 он

ТАЙЛБАР БИЧИГ

1. Ерөнхий мэдээлэл

1. Байгууллагын нэр: "МӨНХИЙН ТОД ЗАМ" ХХК
2. Ажлын нэр: Хөтөл хорооллын сайжруулсан шороон зам /Малчин баг/

Төсвийн тухай тэмдэглэл

Төсвийг боловсруулахад хэрэглэсэн норм норматив, үндэслэл:

1. Авто зам, замын байгууламжийн барилга, засварын ажлын төсөв бодох норм ЗЗБНБД 81-013-2019
2. Авто замын барилгын ажлын төсвийн жишиг норм ЗЗБНБД 83-25-2023
3. Төмөр бетон гүүр, хоолойн барилгын төсвийн жишиг норм ЗЗБНБД 83-28-2023
4. Авто замын засвар арчлалтын төсвийн жишиг норм ЗЗБНБД 83-26-2023
5. Нэмэгдсэн өртгийн албан татварын тухай хууль
6. Нийгмийн даатгалын тухай хууль
7. Авто замын тухай хууль

Тайлбар бичсэн:

Мэргэшсэн төсөвчин: С.ЦЭНГЭЛ /...../

АЖЛЫН ТОО ХЭМЖЭЭ

ЗАМЫН ЧИГ СЭРГЭЭХ, ГАДАСЛАХ

№	Үндэслэл	Ажлын нэр	Хэмжих нэгж	Ажлын тоо хэмжээ
1	25-02-02	Замын чиг сэргээх (GPS)	км	0.736

ГАЗАР ШОРООНЫ АЖИЛ

№	Үндэслэл	Ажлын нэр	Хэмжих нэгж	Ажлын тоо хэмжээ
1	25-04-04	Ул хөрс тэгшлэх, нягтруулах	м2	4,427.0
2	25-12-01	Хажуу налуу автогрейдерээр тэгшлэх	м2	294.055

ЗАМЫН ХУЧИЛТЫН АЖИЛ

№	Үндэслэл	Ажлын нэр	Хэмжих нэгж	Ажлын тоо хэмжээ
1	25-10-08	Зохист найрлага бүхий элс хайрган хольцоор хучлага байгуулах	м3	177.19
2	25-20-02	Авто зам, замын байгууламжийг ашиглалтад оруулах	км	0.736

Тоо хэмжээний инженер: Э.ТҮВШИНСАНАА /...../

НЭГЖ ҮНЭ БА НИЙТ ҮНИЙН ТӨСВИЙН ТООЦОО

ЗАМЫН ЧИГ СЭРГЭЭХ, ГАДАСЛАХ

№	Үндэслэл	Ажлын нэр	Нэгж	Тоо хэмжээ	Нэгж өртөг	Бүгд өртөг
1	25-02-02	Замын чиг сэргээх (GPS)	км	0.74	2,647,304.73	1,948,416.28
		Бүгд дүн				1,948,416.28

ГАЗАР ШОРООНЫ АЖИЛ

№	Үндэслэл	Ажлын нэр	Нэгж	Тоо хэмжээ	Нэгж өртөг	Бүгд өртөг
2	25-04-04	Ул хөрс тэгшлэх, нягтруулах	м2	4,427	825.59	3,654,904.43
3	25-12-01	Хажуу налуу автогрейдерээр тэгшлэх	м2	294.06	725.94	213,466.17
		Бүгд дүн				3,868,370.6

ЗАМЫН ХУЧИЛТЫН АЖИЛ

№	Үндэслэл	Ажлын нэр	Нэгж	Тоо хэмжээ	Нэгж өртөг	Бүгд өртөг
4	25-10-08	Зохист найрлага бүхий элс хайрган хольцоор хучлага байгуулах	м3	177.19	34,241.84	6,067,311.04
5	25-20-02	Авто зам, замын байгууламжийг ашиглалтад оруулах	км	0.74	622,014.35	457,802.56
		Бүгд дүн				6,525,113.6

НЭГЖ ҮНИЙН НИЙЛБЭР: 12,341,900

ЗУРАГ ТӨСВИЙН ҮНЭ: 650,000

НИЙТ ТӨСӨВТ ӨРТӨГ: 12,991,900

НЭГДСЭН ТӨСВИЙН ТООЦОО

ХӨТӨЛ ХОРООЛЛЫН САЙЖРУУЛСАН ШОРООН ЗАМ /МАЛЧИН БАГ/

№	Зардлын нэр	Бүгд өртөг (төг)	Тайлбар
1	Ажилчдын цалин	950'411	Маягт №3-1-ийн 10-р баганын дүн
2	Тээврийн жолоочийн цалин	137'356	Тээврийн зардлын дүнгээс 8.7%
3	Машин механизмын операторчидын цалин	283'802	Машин механизм, тоног төхөөрөмжийн зардлын дүнгээс 8.7%
4	Нүүлгэн шилжүүлэх ажлын цалин	0	Нүүлгэн шилжүүлэх ажлын зардлын дүнгээс 8.7%
5	Ажилчдын нэмэгдэл цалин	207'107	[1]+[2]+[3]+[4]-ийн нийлбэр дүнгээс 15.1%
6	ИТА-ны цалин	233'167	[1]+[2]+[3]-ын нийлбэр дүнгээс 17.0%
7	Алслалтын нэмэгдэл цалин	0	[1]+[2]+[3]+[6]-ийн нийлбэр дүнгээс нормын дагуу тооцно.
8	НИЙТ ЦАЛИН	1'811'842	[1]+[2]+[3]+[4]+[5]+[6]+[7]-ийн нийлбэр дүн
9	Нийгмийн даатгалын шимтгэл	262'717	[8]-ын дүнгээс нормын дагуу тооцно.
10	Материалын зардал	1'249'901	Төсвийн материалын зардлын тооцоо
11	Тээврийн зардал	1'441'445	[Тээврийн зардлын тооцооны дүн]-[2]
12	Машин механизм, тоног төхөөрөмжийн зардал	2'978'286	[Машин механизм, тоног төхөөрөмжийн зардлын тооцооны дүн]-[3]
13	Ажлын багаж, хэрэгслийн элэгдлийн зардал	64'628	[1]-ийн дүнгээс 6.8%
14	Авто замын барилга, арчлалт, засварын ажлын талбайд ажиллах ажилтнуудад үйлчлэх зардал	370'091	[Нийт хөд.зарц] / [7.97]* [14000 төгрөг]
15	Нүүлгэн шилжүүлэх зардал	0	[Нүүлгэн шилжүүлэх зардлын дүн] – [4]
16	Түр барилгын элэгдэл	0	Тооцоогоор
17	ШУУД ЗАРДЛЫН ДҮН	8'178'911	[8]+[9]+[10]+[11]+[12]+[13]+[14]+[15]+[16]-ийн нийлбэр дүн
18	Удирдлагын зардал	1'150'520	[8]-ын дүнгээс "Алслалтын нэмэгдэл цалин"[7]-г хассан дүнгийн 63.5%
19	Ашиг	1'300'903	[8]-ын дүнгээс "Алслалтын нэмэгдэл цалин" [7]-г хассан дүнгийн 71.8%
20	ХАБЭА-н үйл ажиллагааны зардал	204'473	[17]-ийн дүнгээс 2.5%
21	Ажиллагсадын даатгал	0	Нэг хүний үнэлгээнээс 0.8 хувиар тооцно.
22	Барилга угсралтын даатгал	0	[17]-ийн дүнгээс 0.0 хувиар тооцно.
23	Машин механизм, тоног төхөөрөмжийн даатгал	0	Балансын үнийн 0.5 хувиар тооцно.
24	БАРИЛГА УГСРАЛТЫН АЖЛЫН ДҮН	10'834'806	[17]+[18]+[19]+[20]+[21]+[22]+[23]-ын нийлбэр дүн
25	Техник, технологийн хяналт, зөвлөх үйлчилгээний зардал	0	Нормд зааснаар
26	Захиалагчийн хяналтын зардал	163'578	Нормд зааснаар
27	Магадлашгүй ажлын зардал	216'696	[24]-ийн дүнгээс 2.0%
28	Нэмэгдсэн өртгийн албан татвар	1'083'481	[24]-ийн дүнгээс 10%
29	Норм, нормативийн сангийн шимтгэл	43'339	[24]-ийн дүнгээс 0.4%
30	Зураг төсвийн үнэ	650'000	
31	НИЙТ ТӨСӨВТ ӨРТӨГ	12'991'900	[24]+[25]+[26]+[27]+[28]+[29]+[30]-ын нийлбэр дүн

Гүйцэтгэсэн: Мэргэшсэн төсөвчин С.ЦЭНГЭЛ /...../

АЖИЛЧДЫН ХӨДӨЛМӨР ЗАРЦУУЛАЛТ, ЦАЛИНГИЙН ЗАРДЛЫН ТООЦОО

ЗАМЫН ЧИГ СЭРГЭЭХ, ГАДАСЛАХ

№	Үндэслэл	Ажлын нэр	Хэмжих нэгж	Ажлын тоо хэмжээ	Ажилчдын мэргэжлийн зэрэг	Нэгж хөдөлмөр зарцуулалт хүн/цаг	Бүгд хөдөлмөр зарцуулалт хүн/цаг	Цалингийн тариф, төгрөг	Нийт цалин, төгрөг
1	25-02-02	Замын чиг сэргээх (GPS)	км	0.736	III	18.22	13.40992	11096	148,796
					IV	20.415	15.02544	12483	187,563
Дүн						28.44			336,359

ГАЗАР ШОРООНЫ АЖИЛ

№	Үндэслэл	Ажлын нэр	Хэмжих нэгж	Ажлын тоо хэмжээ	Ажилчдын мэргэжлийн зэрэг	Нэгж хөдөлмөр зарцуулалт хүн/цаг	Бүгд хөдөлмөр зарцуулалт хүн/цаг	Цалингийн тариф, төгрөг	Нийт цалин, төгрөг
1	25-04-04	Ул хөрс тэгшлэх, нягтруулах	м2	4,427.0	III	0.003773	16.703071	11096	185,337
					IV	0.000635	2.811145	12483	35,092
2	25-12-01	Хажуу налуу автогрейдерээр тэгшлэх	м2	294.055	III	0.00497	1.461453	11096	16,216
					IV	0.007775	2.286278	12483	28,540
Дүн						23.26			265,185

ЗАМЫН ХУЧИЛТЫН АЖИЛ

№	Үндэслэл	Ажлын нэр	Хэмжих нэгж	Ажлын тоо хэмжээ	Ажилчдын мэргэжлийн зэрэг	Нэгж хөдөлмөр зарцуулалт хүн/цаг	Бүгд хөдөлмөр зарцуулалт хүн/цаг	Цалингийн тариф, төгрөг	Нийт цалин, төгрөг
1	25-10-08	Зохист найрлага бүхий элс хайрган хольцоор хучлага байгуулах	м3	177.19	II	0.048	8.50512	9400	79,948
					III	0.066127	11.717043	11096	130,012
					IV	0.016429	2.911055	12483	36,339
2	25-20-02	Авто зам, замын байгууламжийг ашиглалтад оруулах	км	0.736	VI	9.42	6.93312	14794	102,569
Дүн						30.07			348,868

БҮГД ХҮН ЦАГ: 81.76 БҮГД ЦАЛИН: 950,411

МАТЕРИАЛЫН ЗАРДЛЫН ТООЦОО

№	Материалын нэр	Хэмжих нэгж	Нийт орц	Нэгж үнэ, төгрөг	Нийт үнэ, төгрөг
1	Бетон хольц В15	м3	0.094799	252,000	23,889
2	Бичгийн цаас	боодол	0.4416	15,000	6,624
3	Бичиг хэргийн туслах материалууд	ком	0.1472	50,000	7,360
4	Зохист найрлага бүхий элс хайрган хольц	м3	184.63198	5,000	923,160
5	Маркер	ш	1.895874	1,000	1,896
6	Модон гадас (5х5х40см)	ш	123.69155	500	61,846
7	Принтерийн хор	ш	0.1472	80,000	11,776
8	Төмөр гадас d13x200	ш	38.272	600	22,963
9	Төмөр гадас d20x200	ш	3.8272	1,800	6,889
10	Төмөр гадас d20x500	ш	16.83305	2,500	42,083
11	Ус	тн	62.221642	2,000	124,443
12	Хавтас	ш	7.36	2,000	14,720
13	Хадаас	кг	0.750794	3,000	2,252
	Бүгд дүн				1,249,901

МАШИН МЕХАНИЗМ, ТОНОГ ТӨХӨӨРӨМЖИЙН ЗАРДЛЫН ТООЦОО

№	Машин механизм, тоног төхөөрөмжийн нэр	Хүчин чадал	Нийт машин цаг	Машин цагийн нэгж үнэ, төгрөг	Машин цагийн нийт үнэ, төгрөг
1	Автогрейдер	175м.х	3.45	146743.0	506,447
2	Ачааны автомашин	2тн	1.26	38913.0	48,882
3	Бульдозер	175м.х	0.81	300448.0	242,758
4	Гинжит экскаватор	1.5м3	1.42	219012.0	310,454
5	Доргиурт булт индүү	17-20тн	9.3	97878.0	910,115
6	Пикап	4хүн	16.26	41064.0	667,774
7	Пресс (СВР)	кН	0.18	13412.0	2,376
8	Прокторын алх, хэв (автомат)	ком	1.18	12806.0	15,140
9	Усны машин	15тн	4.4	101455.0	446,155
10	Хатаах зуух	200°С	7.79	14369.0	111,986
	Бүгд дүн		46.04		3,262,088
	Цалингийн зардал 8.7%				283,802
	Цалингийн зардал хассан дүн				2,978,286

ТЭЭВРИЙН ЗАРДЛЫН ТООЦОО

№	Материалын нэр	Хэмжих нэгж	Нийт орц	Нэгж хүнд (тн)	Материалын жин (тн)	Ачааны зэрэг	Тээврийн зай, км	1 тн/км-ийн тариф, төгрөг	Нягтр-ын коэф.	Нийт жин (тн)	Нийт зардал (төг)	Тээврийн хөд.зарц-т (хүн/цаг)
1	Бетон хольц В15	м3	0.09	2.4	0.23	1	10	348.9	1.0	0.228	795.49	0.04
2	Бичгийн цаас	боодол	0.44	0.003	0	1	10	348.9	1.0	0.001	3.49	0
3	Бичиг хэргийн туслах материалууд	ком	0.15	0.001	0	1	10	348.9	1.0	0	0	0
4	Зохист найрлага бүхий элс хайрган хольц	м3	184.63	1.76	324.95	1	10	348.9	1.2	389.943	1,360,511.13	71.43
5	Маркер	ш	1.9	0.0001	0	1	15	334.65	1.0	0	0	0
6	Модон гадас (5х5х40см)	ш	123.69	0.00065	0.08	1	10	348.9	1.0	0.08	279.12	0.01
7	Принтерийн хор	ш	0.15	0.002	0	1	10	348.9	1.0	0	0	0
8	Төмөр гадас d13x200	ш	38.27	0.0002	0.01	1	10	348.9	1.0	0.008	27.91	0
9	Төмөр гадас d20x200	ш	3.83	0.0005	0	1	10	348.9	1.0	0.002	6.98	0
10	Төмөр гадас d20x500	ш	16.83	0.0013	0.02	1	10	348.9	1.0	0.022	76.76	0
11	Ус	тн	62.22	1.0	62.22	1	10	348.9	1.0	62.222	217,092.56	11.4
12	Хавтас	ш	7.36	0.0001	0	1	10	348.9	1.0	0.001	3.49	0
13	Хадаас	кг	0.75	0.001	0	1	10	348.9	1.0	0.001	3.49	0
	Нийт дүн										1,578,800.42	82.88
	Цалингийн зардал 8.7%										137,355.64	
	Цалингийн зардал хассан дүн										1,441,444.78	