


"МӨНХИЙН ТОД ЗАМ" ХХК

ШИФР 04/26

УУЖИМ БУЛАГ ХЭСГИЙН САЙЖРУУЛСАН ШОРООН ЗАМ
/МАЛЧИН БАГ/

УЛААНБААТАР ХОТ 2026 ОН

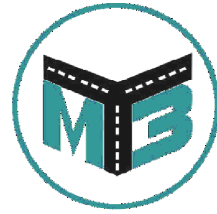

"МӨНХИЙН ТОД ЗАМ" ХХК

ШИФР 04/26

ЗУРГИЙН ЖАГСААЛТ

Д/д	ЗУРГИЙН ЖАГСААЛТ	ХУУДАС
1	Байршлын тойм зураг	1
2	Дэвсгэр зураг	1
3	Нэг маягийн хөндлөн огтлол	1
4	Ажлын тоо хэмжээ	1

УЛААНБААТАР ХОТ 2026 ОН



"МӨНХИЙН ТОД ЗАМ" ХХК

ШИФР 04/26


БАЙРШЛЫН ТОЙМ ЗУРАГ


УЛААНБААТАР ХОТ 2026 ОН

Байршлын тойм зураг



Дэвсгэр зургийн таних тэмдэг

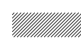 – Төлөвлөж байгаа авто зам

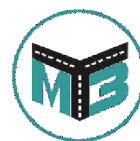

Мөнхийн Тод Зам
ХХК

УУЖИМ БУЛАГ ХЭСГИЙН САЙЖРУУЛСАН ШОРООН ЗАМ
/МАЛЧИН БАГ/


Байршлын тойм зураг

Баянзүрх Дүүрэг 12-р
Хороолол 3-р Хороо 125а
Байр
Утас: 976-11-455160

Захирал	Г.Энхмөнх
Ер/Инженер	О.Дашпүрэв
Гүйцэтгэсэн	Б.Сумьяа

Handwritten signatures

Төслийн дугаар:	04/26	Үе шат:	А.3
Бүх хуудас:	1	Хуудас:	1
Огноо:	2026-04		
Масштаб:	1:1000		

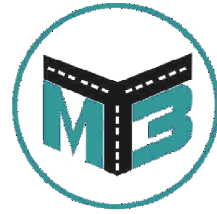


"МӨНХИЙН ТОД ЗАМ" ХХК

ШИФР 04/26

ДЭВСГЭР ЗУРАГ

УЛААНБААТАР ХОТ 2026 ОН

Дэвсгэр зураг

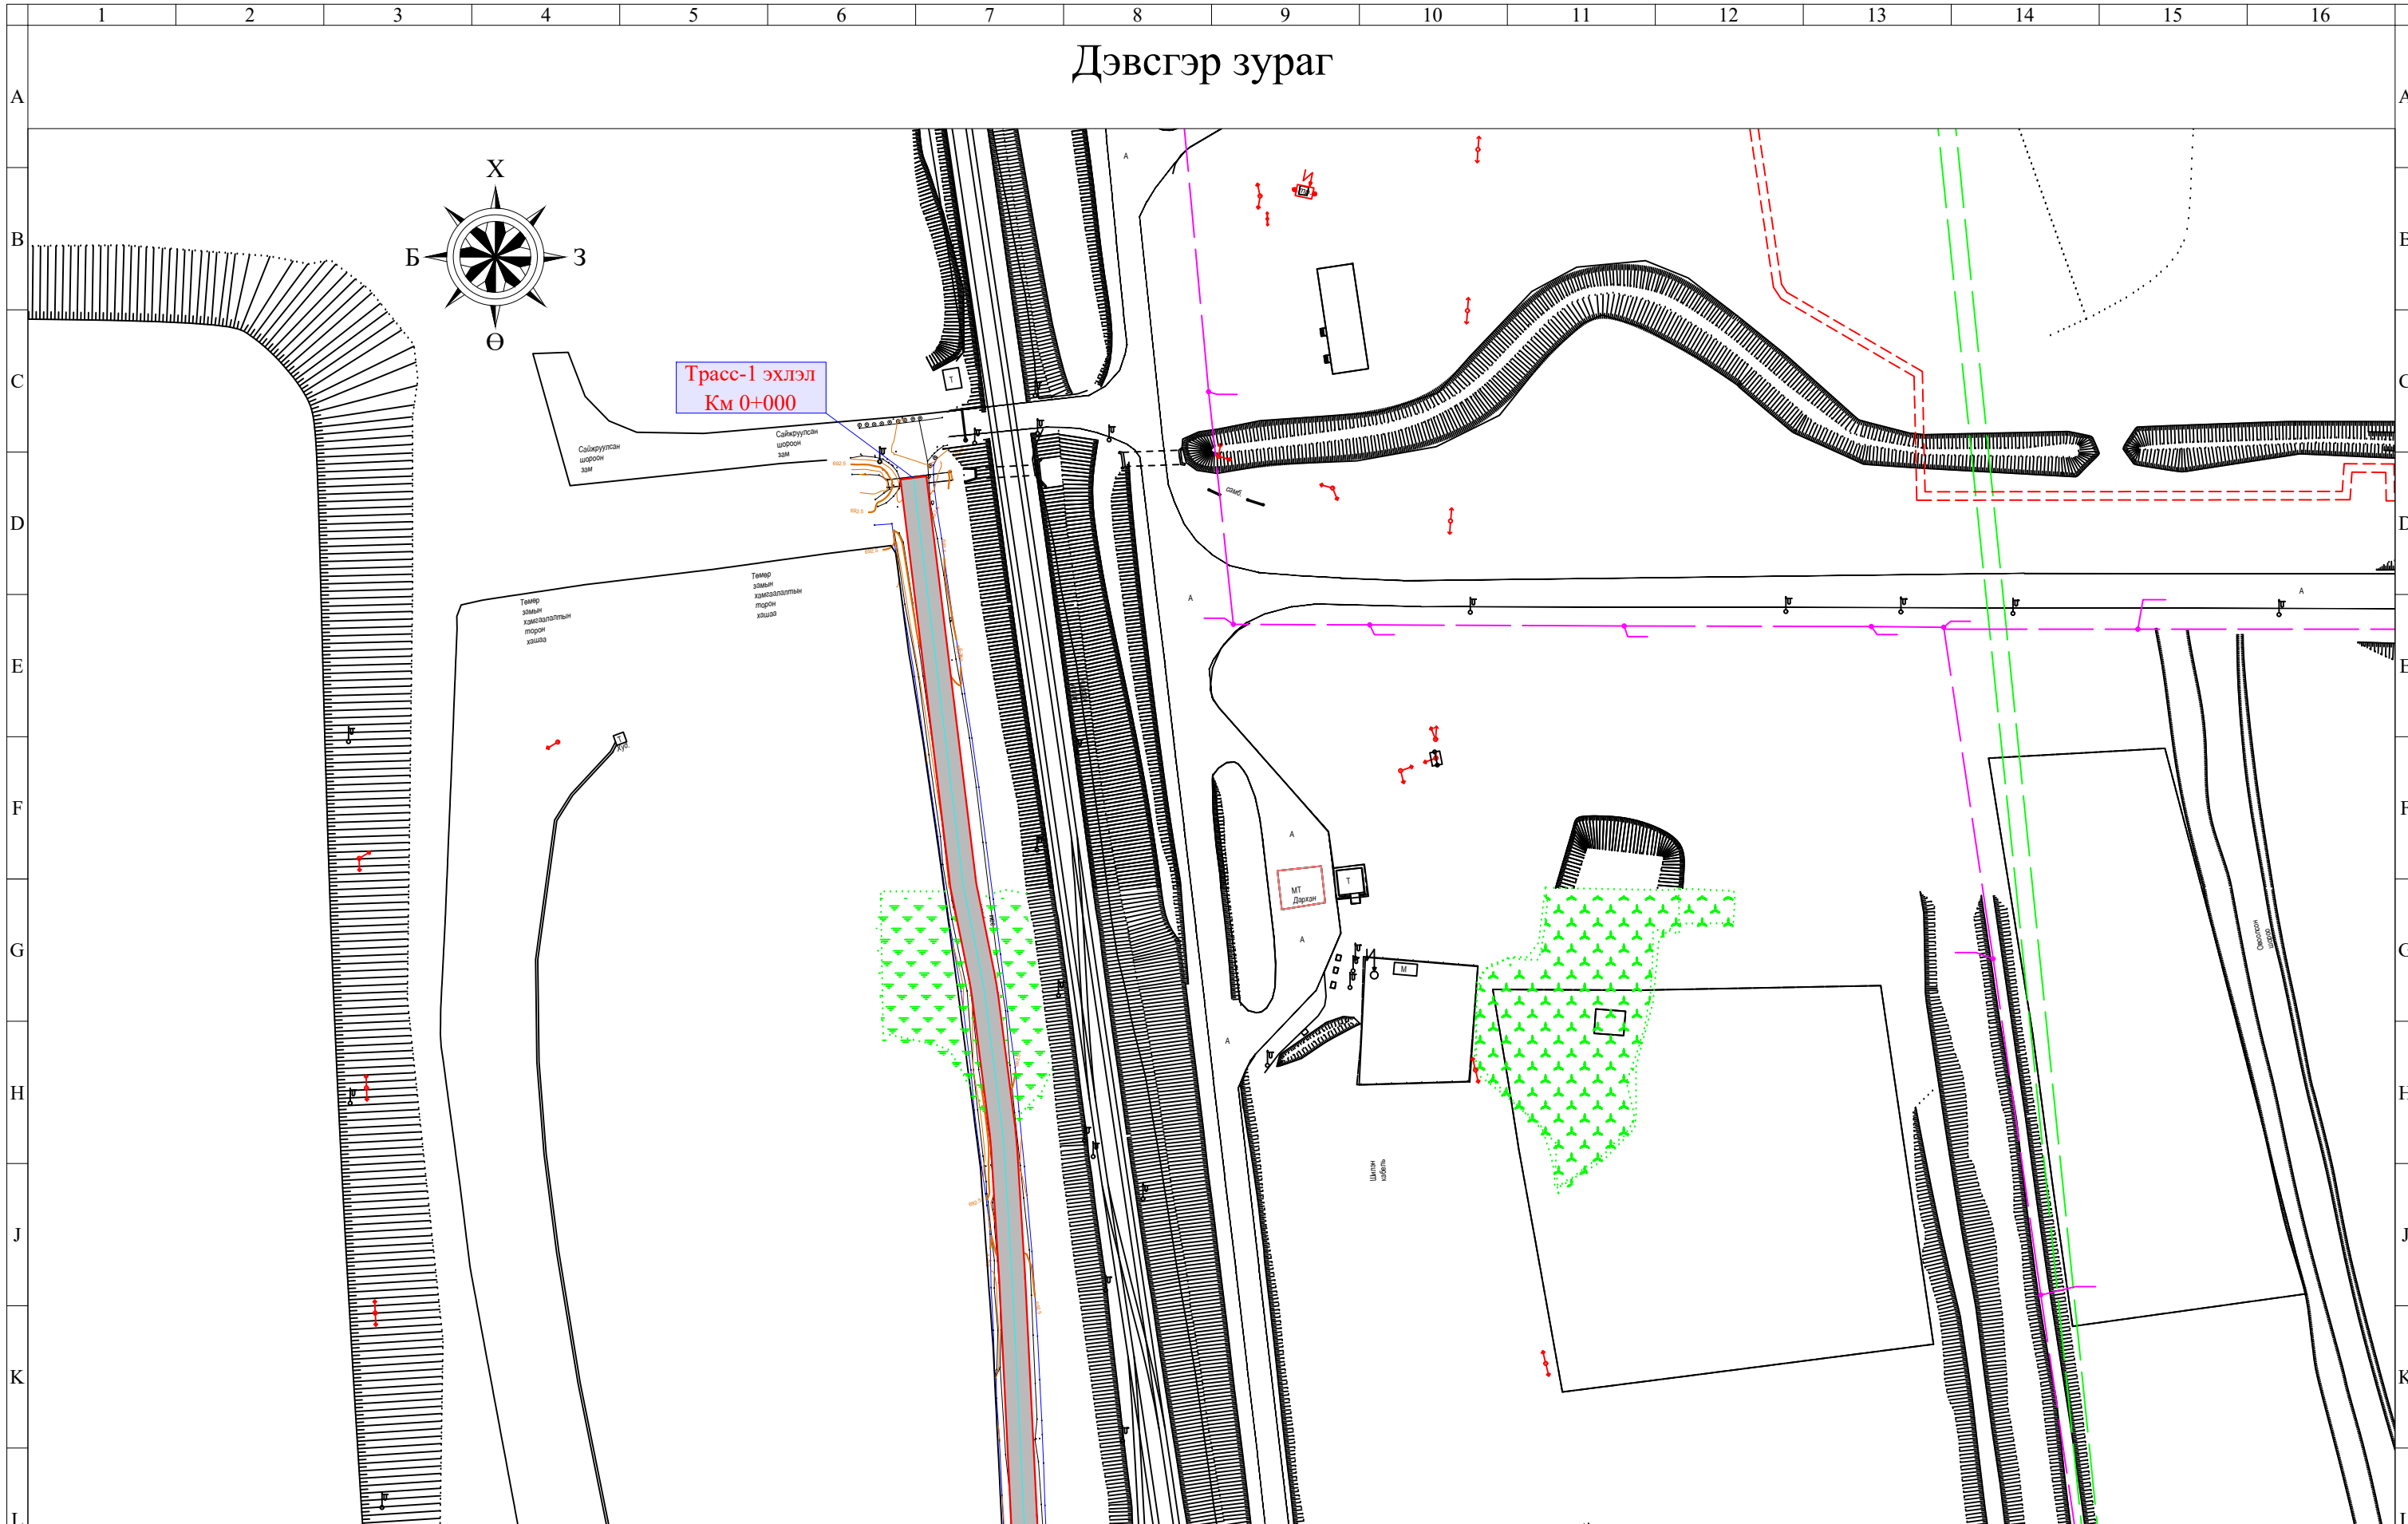


– Төлөвлөж байгаа хайрган хучилт



Мөнхийн Тод Зам
ХХК

УУЖИМ БУЛАГ ХЭСГИЙН САЙЖРУУЛСАН ШОРООН ЗАМ /МАЛЧИН БАГ/			Төслийн дугаар: 04/26	Үе шат: А.3
Дэвсгэр зураг			Бүх хуудас: 5	Хуудас: 1
Баянзүрх Дүүрэг 12-р Хороолол 3-р Хороо 125а Байр Утас: 976-11-455160	Захирал Г.Энхмөнх		Огноо:	2026-04
	Ер/Инженер О.Дашпүрэв		Масштаб:	1:1500
	Гүйцэтгэсэн Б.Сумьяа			

Дэвсгэр зураг

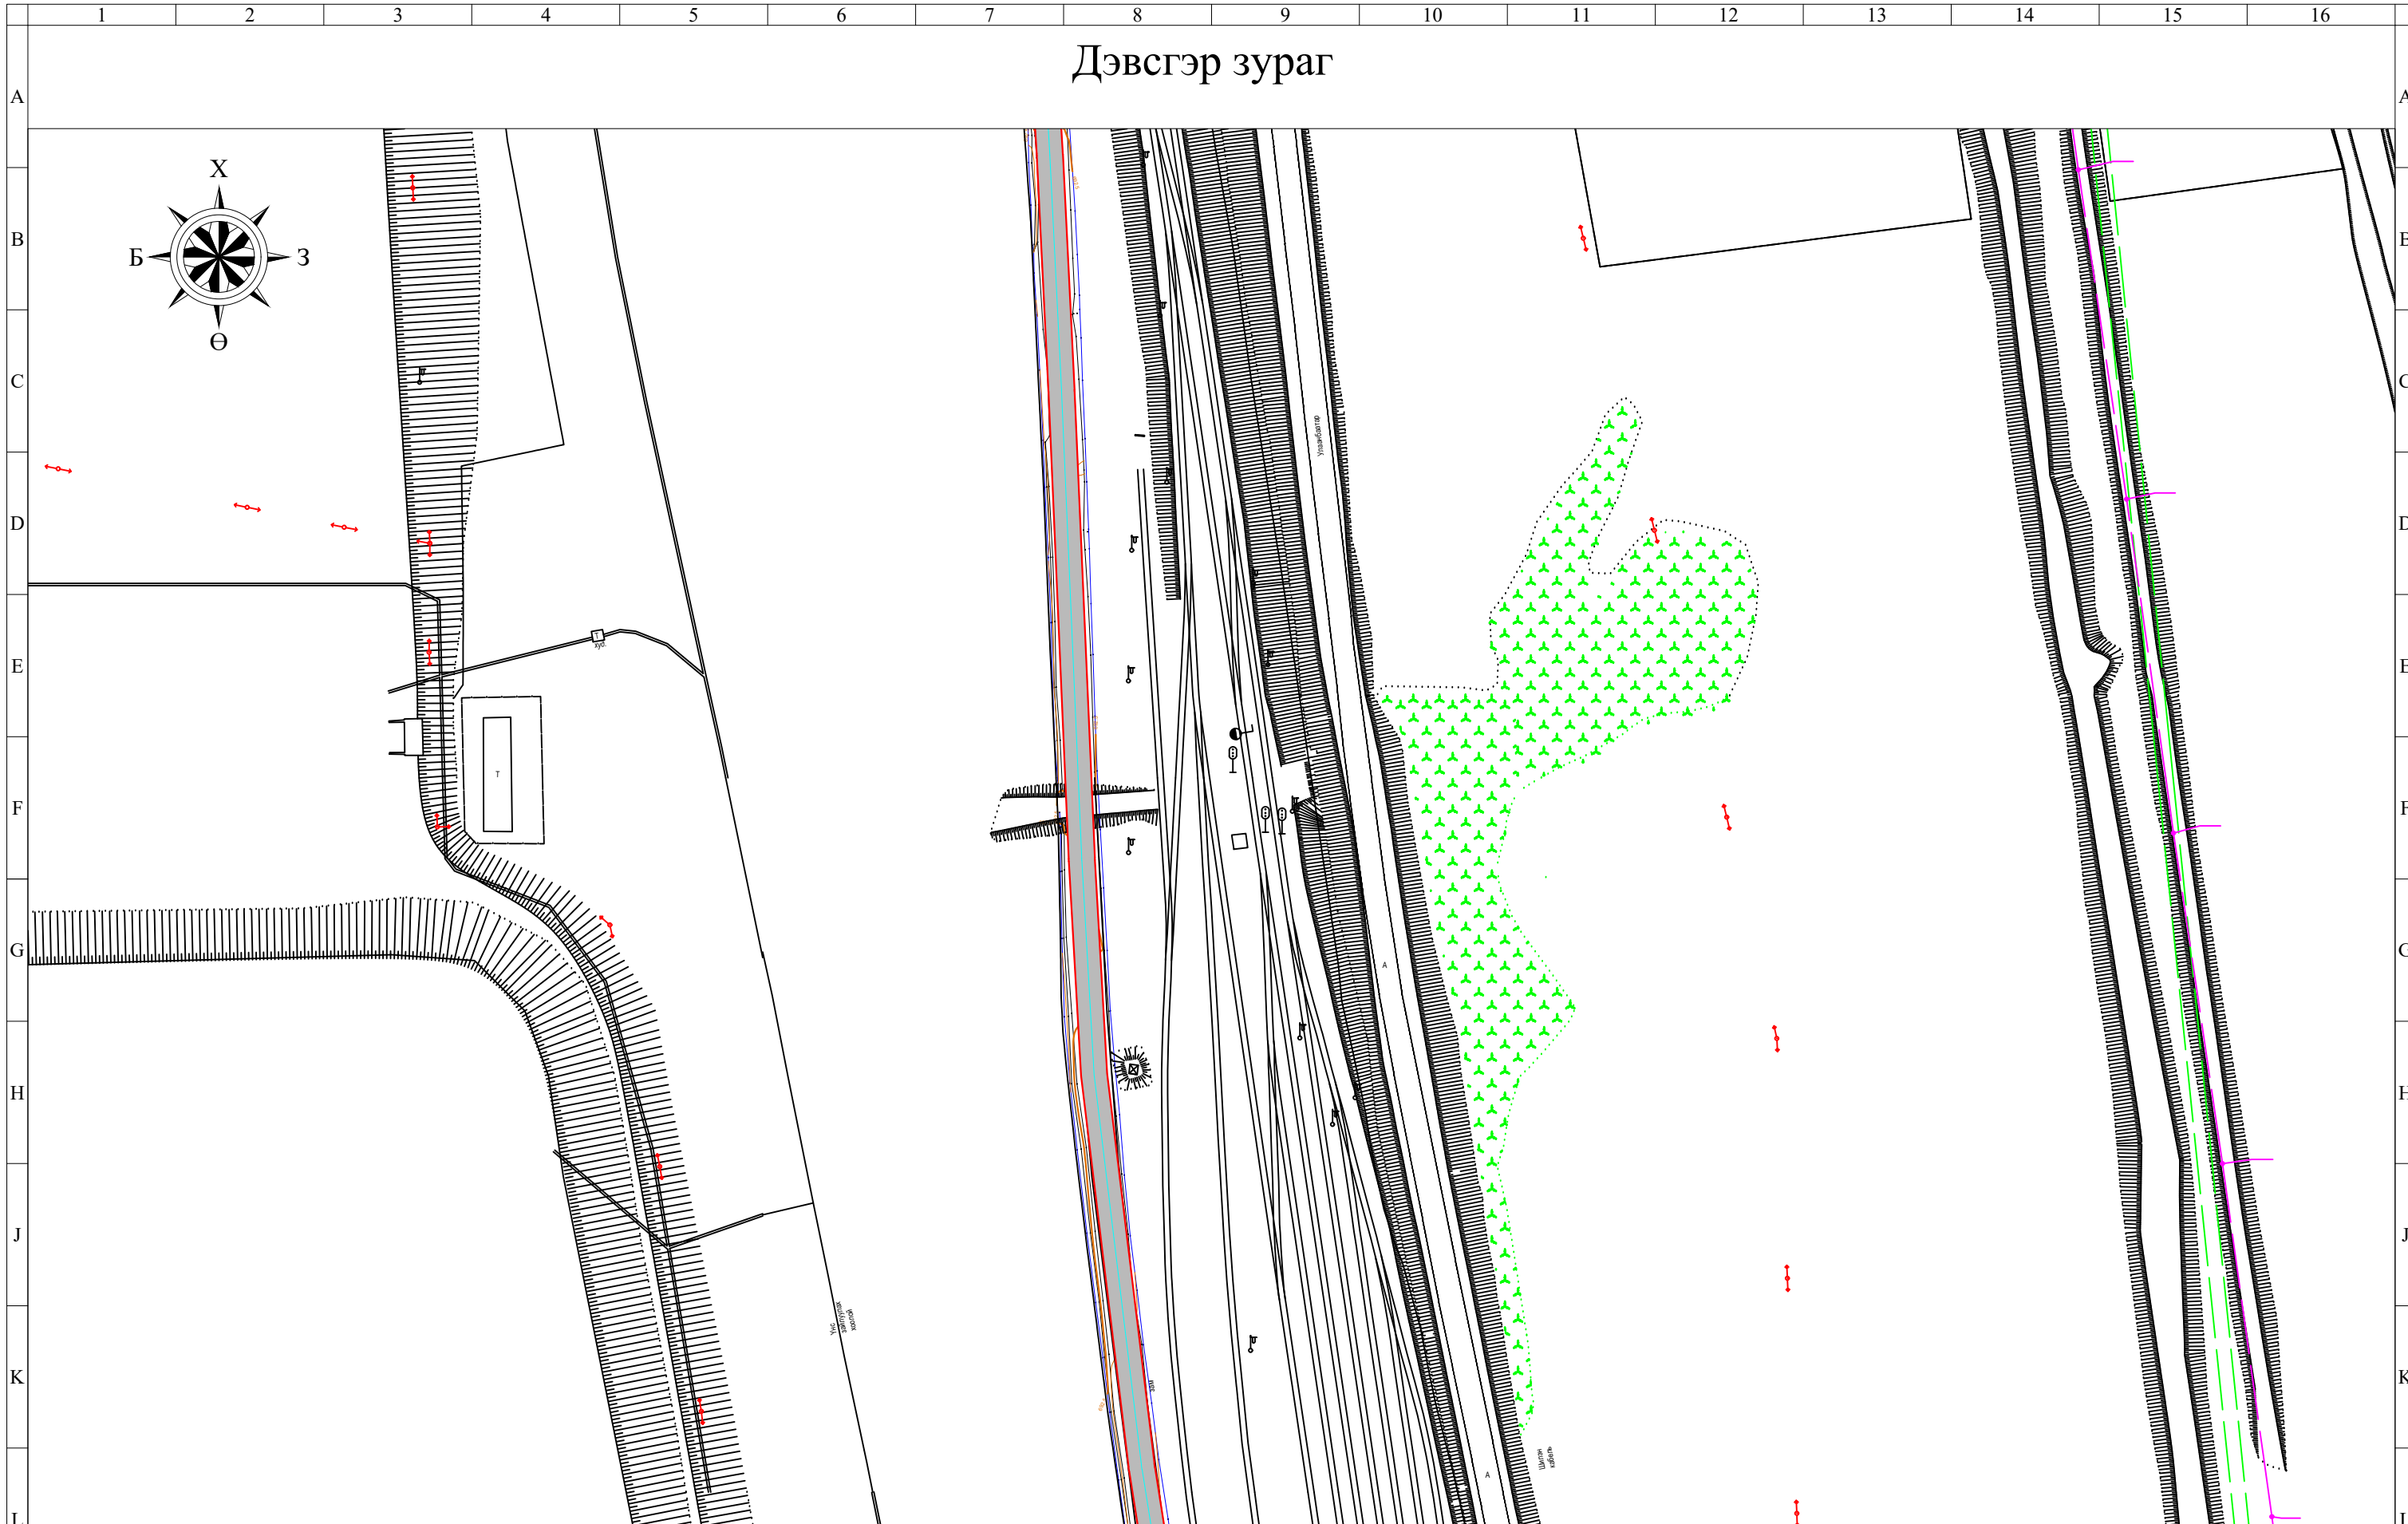


— Төлөвлөж байгаа хайрган хучилт



Мөнхийн Год Зам
ХХК

УУЖИМ БУЛАГ ХЭСГИЙН САЙЖРУУЛСАН ШОРООН ЗАМ /МАЛЧИН БАГ/			Төслийн дугаар: 04/26	Үе шат: А.3
Дэвсгэр зураг			Бүх хуудас: 5	Хуудас: 2
Баянзүрх Дүүрэг 12-р Хороолол 3-р Хороо 125а Байр Утас: 976-11-455160	Захирал Г.Энхмөнх	<i>[Signature]</i>	Огноо:	2026-04
	Ер/Инженер О.Дашпүрэв	<i>[Signature]</i>	Масштаб:	1:1500
	Гүйцэтгэсэн Б.Сумьяа	<i>[Signature]</i>		


Дэвсгэр зураг

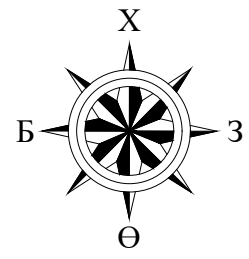

Мөнхийн Тод Зам
ХХК

УУЖИМ БУЛАГ ХЭСГИЙН САЙЖРУУЛСАН ШОРООН ЗАМ			Төслийн дугаар:	Үе шат:
/МАЛЧИН БАГ/			04/26	А.3
Дэвсгэр зураг			Бүх хуудас:	Хуудас:
			5	3
Баянзүрх Дүүрэг 12-р Хороолол 3-р Хороо 125а Байр Утас: 976-11-455160	Захирал Г.Энхмөнх		Огноо:	2026-04
	Ер/Инженер О.Дашпүрэв		Масштаб:	1:1500
	Гүйцэтгэсэн Б.Сумьяа			

Дэвсгэр зураг

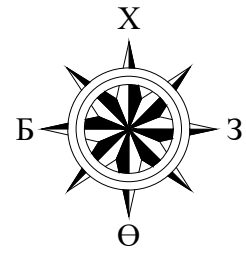

Дулааны шалтгаан
олонцол
халдвал
унсвал
талбай

– Төлөвлөж байгаа хайрган хучилт



Мөнхийн Тод Зам
ХХК

УУЖИМ БУЛАГ ХЭСГИЙН САЙЖРУУЛСАН ШОРООН ЗАМ
/МАЛЧИН БАГ/

Дэвсгэр зураг


Баянзүрх Дүүрэг 12-р
Хороолол 3-р Хороо 125а
Байр
Утас: 976-11-455160

Захирал	Г.Энхмөнх
Ер/Инженер	О.Дашпүрэв
Гүйцэтгэсэн	Б.Сумьяа

Г.Энхмөнх
О.Дашпүрэв
Б.Сумьяа

Төслийн дугаар:	Үе шат:
04/26	А.3
Бүх хуудас:	Хуудас:
5	4
Огноо:	2026-04
Масштаб:	1:1500

Дэвсгэр зураг

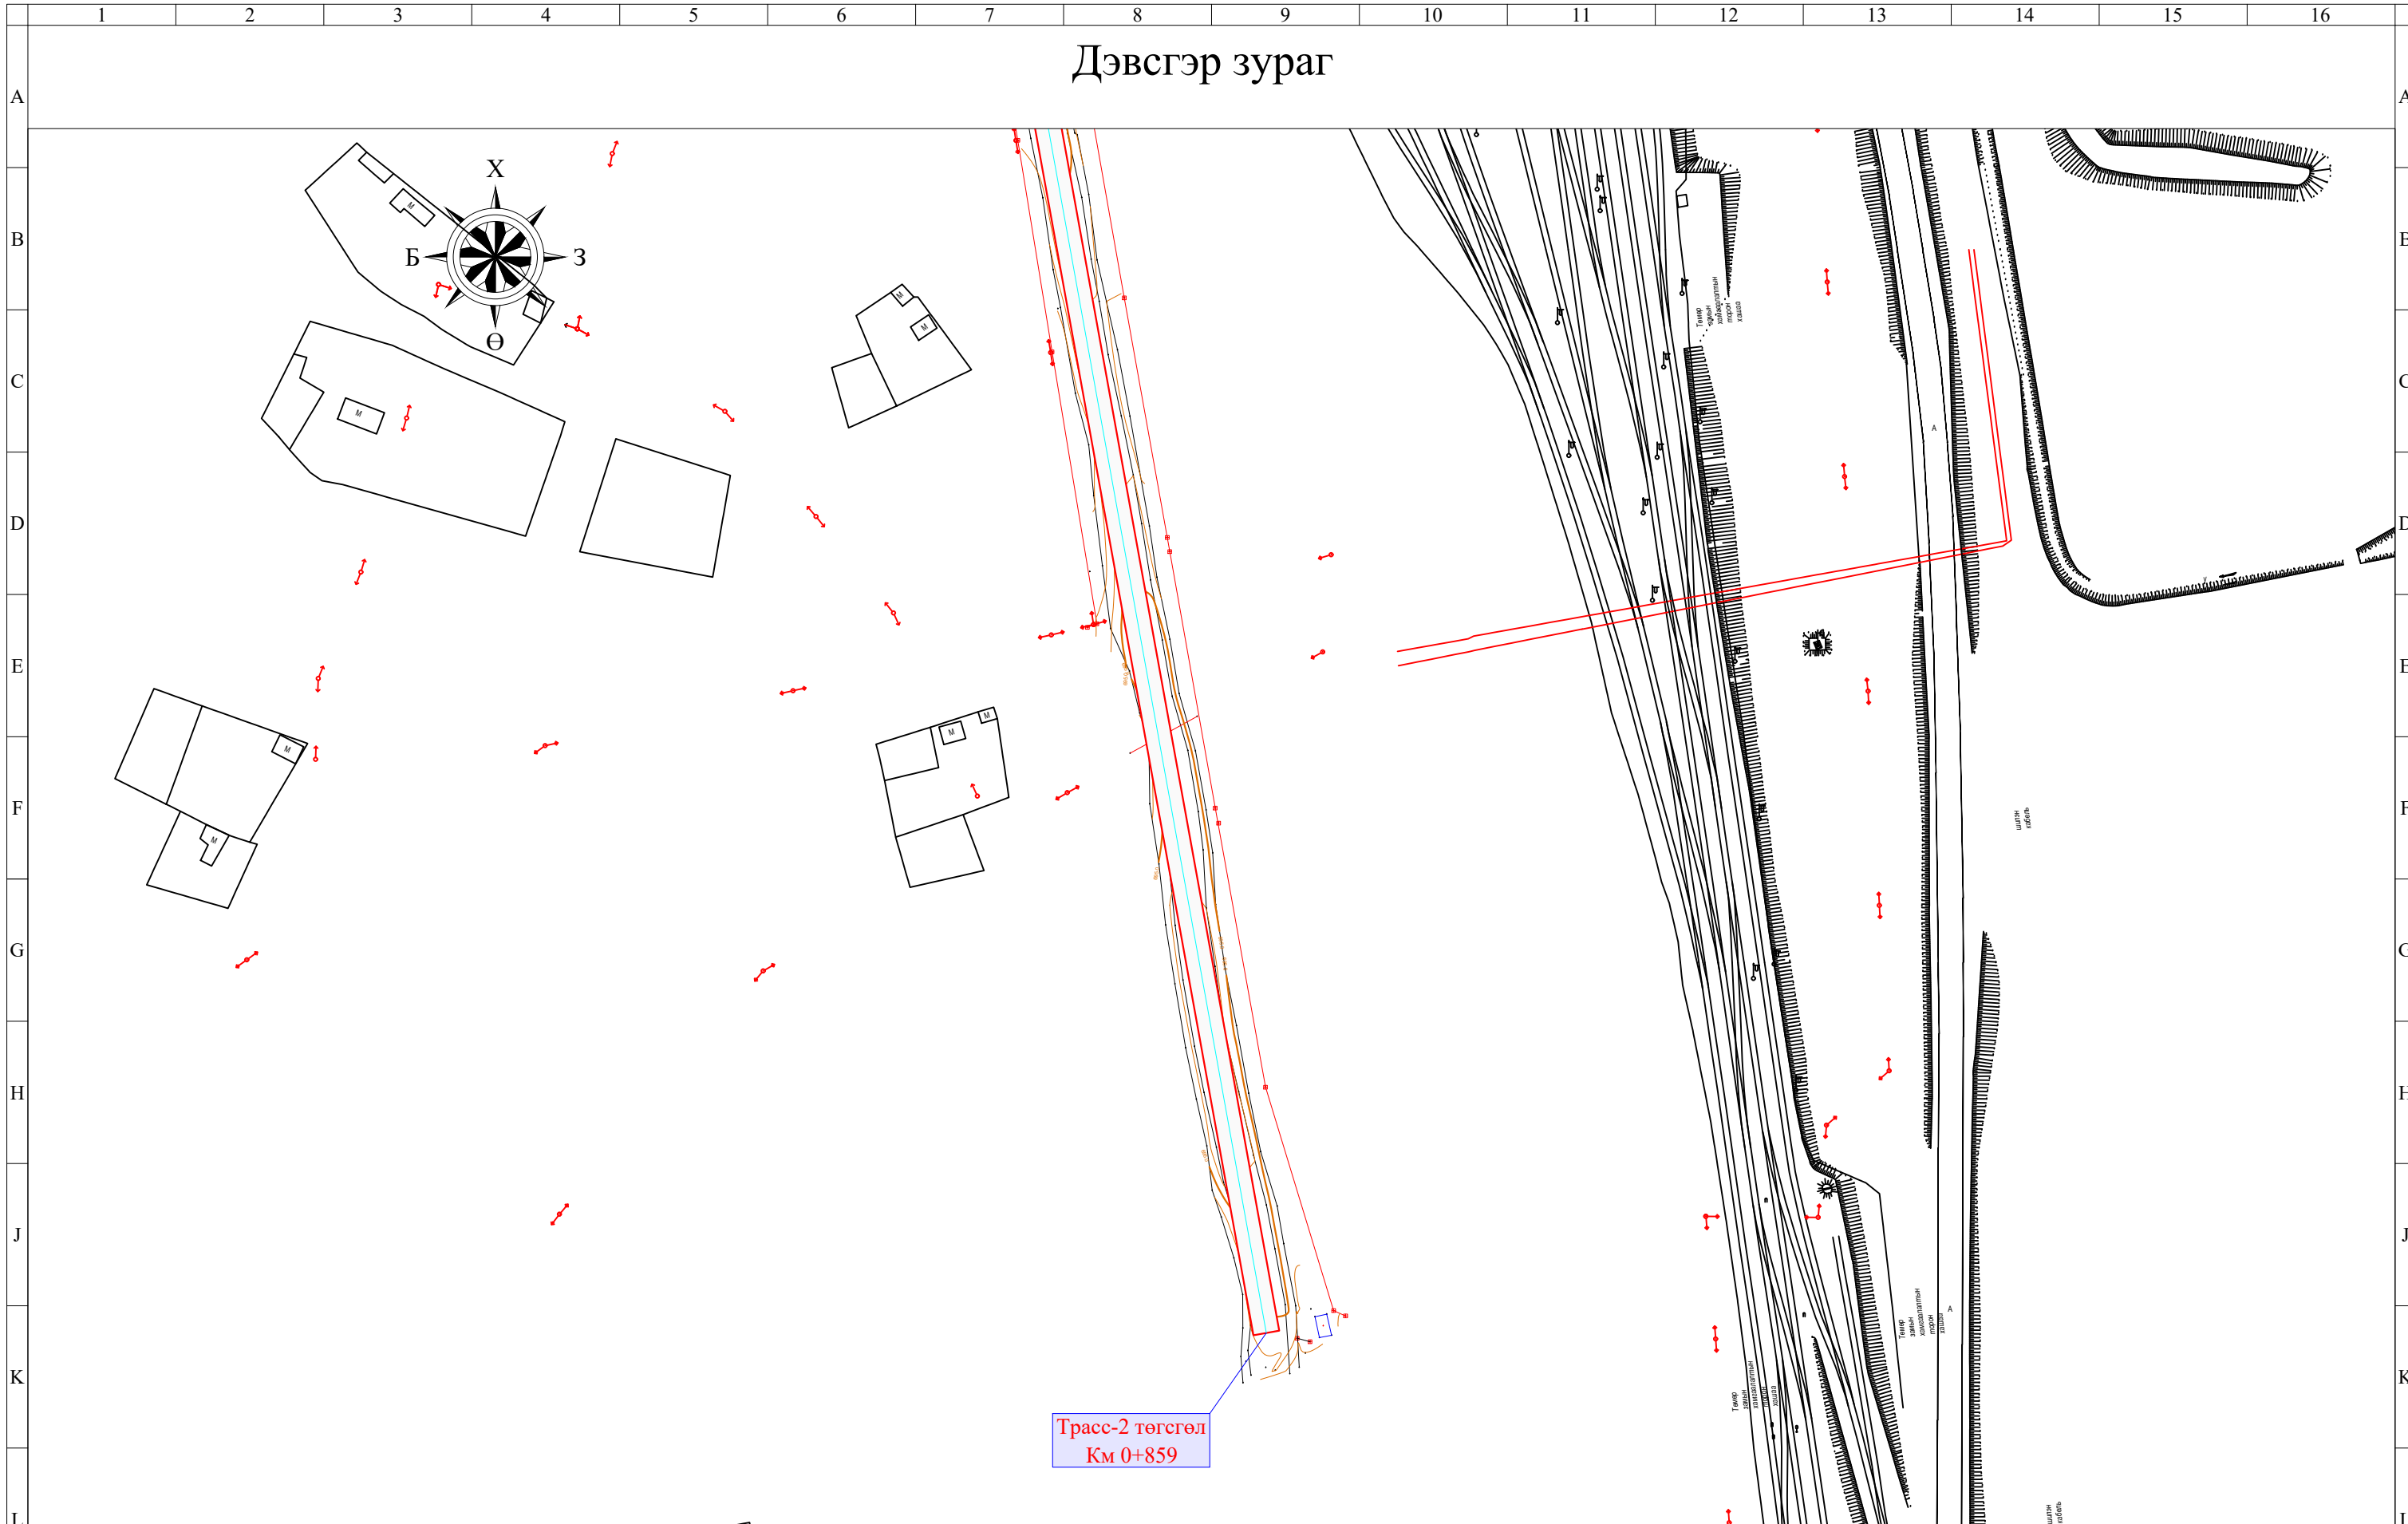


— Төлөвлөж байгаа хайрган хучилт



Мөнхийн Тод Зам
ХХК

УУЖИМ БУЛАГ ХЭСГИЙН САЙЖРУУЛСАН ШОРООН ЗАМ /МАЛЧИН БАГ/			Төслийн дугаар: 04/26	Үе шат: А.3
Дэвсгэр зураг			Бүх хуудас: 5	Хуудас: 5
Баянзүрх Дүүрэг 12-р Хороолол 3-р Хороо 125а Байр Утас: 976-11-455160	Захирал Ер/Инженер Гүйцэтгэсэн	Г.Энхмөнх О.Дашпүрэв Б.Сумьяа	Огноо: Масштаб:	2026-04 1:1500

1	2	3	4	5	6	7	8	9	10	11	12	13	14	15	16
A	B	C	D	E	F	G	H	J	K	L	M				

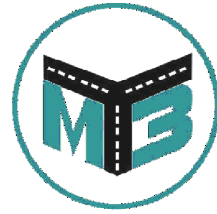


"МӨНХИЙН ТОД ЗАМ" ХХК


ШИФР 04/26


НЭГ МАЯГИЙН ХӨНДЛӨН ОГТЛОЛ

УЛААНБААТАР ХОТ 2026 ОН

Нэг маягийн хөндлөн огтлол

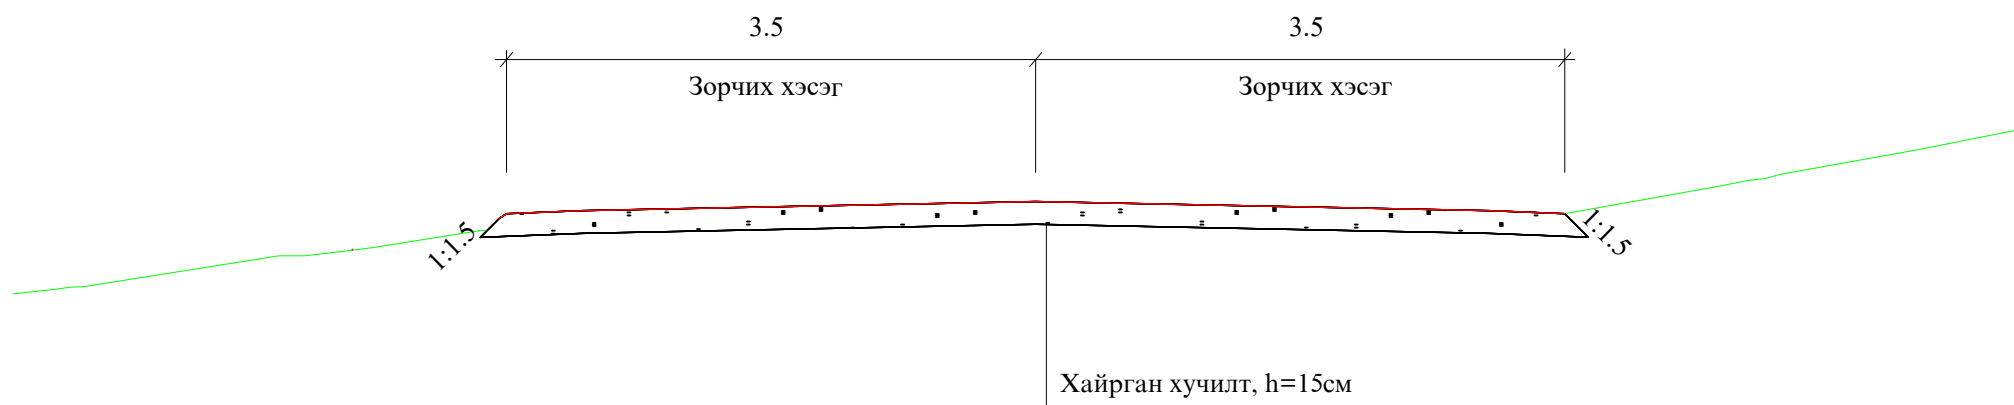

 Мөнхийн Тод Зам ХХК	УУЖИМ БУЛАГ ХЭСГИЙН САЙЖРУУЛСАН ШОРООН ЗАМ /МАЛЧИН БАГ/			Төслийн дугаар: 04/26	Үе шат: А.3
	Нэг маягийн хөндлөн огтлол			Бүх хуудас: 1	Хуудас: 1
	Баянзүрх Дүүрэг 12-р Хороолол 3-р Хороо 125а Байр Утас: 976-11-455160	Захирал Г.Энхмөнх	Г.Энхмөнх	Огноо: 2026-04	
		Ер/Инженер О.Дашпүрэв	О.Дашпүрэв	Масштаб: 1:1000	
	Гүйцэтгэсэн Б.Сумьяа	Б.Сумьяа			

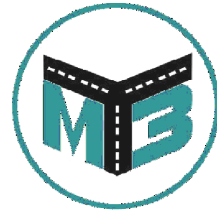

"МӨНХИЙН ТОД ЗАМ" ХХК

ШИФР 04/26

АЖЛЫН ТОО ХЭМЖЭЭ

УЛААНБААТАР ХОТ 2026 ОН

АЖЛЫН ТОО ХЭМЖЭЭ

АЖЛЫН ТОО ХЭМЖЭЭ /1-Р ЭЭЛЖ/

№	Ажлын нэр	Х/Н	Тоо хэмжээ
1. Замын чиг сэргээх			
1	Замын чиг сэргээх	Км	0.862
2. Газар шорооны ажил			
1	Ул хөрс тэгшилж нягтруулах h=15см	м ²	6034
3	Хажуу налуу тэгшлэх	м ²	345
3. Хучилтын ажил			
1	Хайрган хучилт / 15 см/	м ³	193
4. Объектыг ашиглалтанд оруулах			
1	Объектыг ашиглалтанд оруулах	1км	0.862

АЖЛЫН ТОО ХЭМЖЭЭ /2-Р ЭЭЛЖ/

№	Ажлын нэр	Х/Н	Тоо хэмжээ
1. Замын чиг сэргээх			
1	Замын чиг сэргээх	Км	0.859
2. Газар шорооны ажил			
1	Ул хөрс тэгшилж нягтруулах h=15см	м ²	6009
3	Хажуу налуу тэгшлэх	м ²	344
3. Хучилтын ажил			
1	Хайрган хучилт / 15 см/	м ³	194
4. Объектыг ашиглалтанд оруулах			
1	Объектыг ашиглалтанд оруулах	1км	0.859



Мөнхийн Тод Зам
ХХК

УУЖИМ БУЛАГ ХЭСГИЙН САЙЖРУУЛСАН ШОРООН ЗАМ
/МАЛЧИН БАГ/

Баянзүрх Дүүрэг 12-р
Хороолол 3-р Хороо 125а
Байр
Утас: 976-11-455160

Захирал	Г.Энхмөнх
Ер/Инженер	О.Дашпүрэв
Гүйцэтгэсэн	Б.Сумьяа

Төслийн дугаар:	04/26	Үе шат:	А.3
Бүх хуудас:	1	Хуудас:	1
Огноо:	2026-04		
Масштаб:	1:1000		

1 2 3 4 5 6 7 8 9 10 11 12 13 14 15 16

A
B
C
D
E
F
G
H
J
K
L
M

A
B
C
D
E
F
G
H
J
K
L
M

1 2 3 4 5 6 7 8 9 10 11 12 13 14 15 16 A1

Захиалагч байгууллага
ДАРХАН-УУЛ АЙМГИЙН ЗДТГ

Зургийн байгууллага
"МӨНХИЙН ТОД ЗАМ" ХХК

Төсвийн шифр: 2026/666

Зургийн шифр:

УУЖИМ БУЛАГ ХЭСГИЙН САЙЖРУУЛСАН ШОРООН ЗАМ /МАЛЧИН БАГ/ 2-Р ЭЭЛЖ

Төсөвт өртгийн дүн 15,440,000 төгрөг

Төсвийн тооцоог гүйцэтгэсэн:

Мэргэшсэн төсөвчин С.ЦЭНГЭЛ /.....



Зургийн байгууллагын хаяг:

УБ хот, БЗД 3-р хороо, 12-р хороолол, 125а байр

Улаанбаатар хот 2026 он

Захиалагч байгууллага
ДАРХАН-УУЛ АЙМГИЙН ЗДТГ

Зургийн байгууллага
"МӨНХИЙН ТОД ЗАМ" ХХК

Төсвийн шифр: 2026/666

Зургийн шифр:

УУЖИМ БУЛАГ ХЭСГИЙН САЙЖРУУЛСАН ШОРООН ЗАМ /МАЛЧИН БАГ/ 2-Р ЭЭЛЖ

Төсөвт өртгийн дүн 15,440,000 төгрөг

Төсвийн тооцоог гүйцэтгэсэн:

Мэргэшсэн төсөвчин С.ЦЭНГЭЛ /...../

Огноо 2026.04.22

Зургийн байгууллагын хаяг:

УБ хот, БЗД 3-р хороо, 12-р хороолол, 125а байр

Улаанбаатар хот 2026 он

ТАЙЛБАР БИЧИГ

1. Ерөнхий мэдээлэл

1. Байгууллагын нэр: "МӨНХИЙН ТОД ЗАМ" ХХК
2. Ажлын нэр: Уужим булаг хэсгийн сайжруулсан шороон зам /Малчин баг/ 2-р ээлж

Төсвийн тухай тэмдэглэл

Төсвийг боловсруулахад хэрэглэсэн норм норматив, үндэслэл:

1. Авто зам, замын байгууламжийн барилга, засварын ажлын төсөв бодох норм ЗЗБНБД 81-013-2019
2. Авто замын барилгын ажлын төсвийн жишиг норм ЗЗБНБД 83-25-2023
3. Төмөр бетон гүүр, хоолойн барилгын төсвийн жишиг норм ЗЗБНБД 83-28-2023
4. Авто замын засвар арчлалтын төсвийн жишиг норм ЗЗБНБД 83-26-2023
5. Нэмэгдсэн өртгийн албан татварын тухай хууль
6. Нийгмийн даатгалын тухай хууль
7. Авто замын тухай хууль

Тайлбар бичсэн:

Мэргэшсэн төсөвчин: С.ЦЭНГЭЛ /...../

АЖЛЫН ТОО ХЭМЖЭЭ

ЗАМЫН ЧИГ СЭРГЭЭХ, ГАДАСЛАХ

№	Үндэслэл	Ажлын нэр	Хэмжих нэгж	Ажлын тоо хэмжээ
1	25-02-02	Замын чиг сэргээх (GPS)	км	0.859

ГАЗАР ШОРООНЫ АЖИЛ

№	Үндэслэл	Ажлын нэр	Хэмжих нэгж	Ажлын тоо хэмжээ
1	25-04-04	Ул хөрс тэгшлэх, нягтруулах	м2	6,009.0
2	25-12-01	Хажуу налуу автогрейдерээр тэгшлэх	м2	343.787

ЗАМЫН ХУЧИЛТЫН АЖИЛ

№	Үндэслэл	Ажлын нэр	Хэмжих нэгж	Ажлын тоо хэмжээ
1	25-10-08	Зохист найрлага бүхий элс хайрган хольцоор хучлага байгуулах	м3	194.18
2	25-20-02	Авто зам, замын байгууламжийг ашиглалтад оруулах	км	0.859

Тоо хэмжээний инженер: Э.ТҮВШИНСАНАА /...../

НЭГЖ ҮНЭ БА НИЙТ ҮНИЙН ТӨСВИЙН ТООЦОО

ЗАМЫН ЧИГ СЭРГЭЭХ, ГАДАСЛАХ

№	Үндэслэл	Ажлын нэр	Нэгж	Тоо хэмжээ	Нэгж өртөг	Бүгд өртөг
1	25-02-02	Замын чиг сэргээх (GPS)	км	0.86	2,647,304.73	2,274,034.76
		Бүгд дүн				2,274,034.76

ГАЗАР ШОРООНЫ АЖИЛ

№	Үндэслэл	Ажлын нэр	Нэгж	Тоо хэмжээ	Нэгж өртөг	Бүгд өртөг
2	25-04-04	Ул хөрс тэгшлэх, нягтруулах	м2	6,009	825.59	4,960,994.12
3	25-12-01	Хажуу налуу автогрейдерээр тэгшлэх	м2	343.79	725.94	249,568.71
		Бүгд дүн				5,210,562.83

ЗАМЫН ХУЧИЛТЫН АЖИЛ

№	Үндэслэл	Ажлын нэр	Нэгж	Тоо хэмжээ	Нэгж өртөг	Бүгд өртөг
4	25-10-08	Зохист найрлага бүхий элс хайрган хольцоор хучлага байгуулах	м3	194.18	34,241.9	6,649,092.22
5	25-20-02	Авто зам, замын байгууламжийг ашиглалтад оруулах	км	0.86	622,014.32	534,310.3
		Бүгд дүн				7,183,402.52

НЭГЖ ҮНИЙН НИЙЛБЭР: 14,668,000

ЗУРАГ ТӨСВИЙН ҮНЭ: 772,000

НИЙТ ТӨСӨВТ ӨРТӨГ: 15,440,000

НЭГДСЭН ТӨСВИЙН ТООЦОО

УУЖИМ БУЛАГ ХЭСГИЙН САЙЖРУУЛСАН ШОРООН ЗАМ /МАЛЧИН БАГ/ 2-Р ЭЭЛЖ

№	Зардлын нэр	Бүгд өртөг (төг)	Тайлбар
1	Ажилчдын цалин	1'133'722	Маягт №3-1-ийн 10-р баганын дүн
2	Тээврийн жолоочийн цалин	154'265	Тээврийн зардлын дүнгээс 8.7%
3	Машин механизмын операторчидын цалин	351'063	Машин механизм, тоног төхөөрөмжийн зардлын дүнгээс 8.7%
4	Нүүлгэн шилжүүлэх ажлын цалин	0	Нүүлгэн шилжүүлэх ажлын зардлын дүнгээс 8.7%
5	Ажилчдын нэмэгдэл цалин	247'496	[1]+[2]+[3]+[4]-ийн нийлбэр дүнгээс 15.1%
6	ИТА-ны цалин	278'638	[1]+[2]+[3]-ын нийлбэр дүнгээс 17.0%
7	Алслалтын нэмэгдэл цалин	0	[1]+[2]+[3]+[6]-ийн нийлбэр дүнгээс нормын дагуу тооцно.
8	НИЙТ ЦАЛИН	2'165'184	[1]+[2]+[3]+[4]+[5]+[6]+[7]-ийн нийлбэр дүн
9	Нийгмийн даатгалын шимтгэл	313'952	[8]-ын дүнгээс нормын дагуу тооцно.
10	Материалын зардал	1'410'442	Төсвийн материалын зардлын тооцоо
11	Тээврийн зардал	1'618'891	[Тээврийн зардлын тооцооны дүн]-[2]
12	Машин механизм, тоног төхөөрөмжийн зардал	3'684'148	[Машин механизм, тоног төхөөрөмжийн зардлын тооцооны дүн]-[3]
13	Ажлын багаж, хэрэгслийн элэгдлийн зардал	77'093	[1]-ийн дүнгээс 6.8%
14	Авто замын барилга, арчлалт, засварын ажлын талбайд ажиллах ажилтнуудад үйлчлэх зардал	435'305	[Нийт хөд.зарц] / [7.97]* [14000 төгрөг]
15	Нүүлгэн шилжүүлэх зардал	0	[Нүүлгэн шилжүүлэх зардлын дүн] – [4]
16	Түр барилгын элэгдэл	0	Тооцоогоор
17	ШУУД ЗАРДЛЫН ДҮН	9'705'015	[8]+[9]+[10]+[11]+[12]+[13]+[14]+[15]+[16]-ийн нийлбэр дүн
18	Удирдлагын зардал	1'374'892	[8]-ын дүнгээс "Алслалтын нэмэгдэл цалин"[7]-г хассан дүнгийн 63.5%
19	Ашиг	1'554'602	[8]-ын дүнгээс "Алслалтын нэмэгдэл цалин" [7]-г хассан дүнгийн 71.8%
20	ХАБЭА-н үйл ажиллагааны зардал	242'625	[17]-ийн дүнгээс 2.5%
21	Ажиллагсадын даатгал	0	Нэг хүний үнэлгээнээс 0.8 хувиар тооцно.
22	Барилга угсралтын даатгал	0	[17]-ийн дүнгээс 0.0 хувиар тооцно.
23	Машин механизм, тоног төхөөрөмжийн даатгал	0	Балансын үнийн 0.5 хувиар тооцно.
24	БАРИЛГА УГСРАЛТЫН АЖЛЫН ДҮН	12'877'135	[17]+[18]+[19]+[20]+[21]+[22]+[23]-ын нийлбэр дүн
25	Техник, технологийн хяналт, зөвлөх үйлчилгээний зардал	0	Нормд зааснаар
26	Захиалагчийн хяналтын зардал	194'100	Нормд зааснаар
27	Магадлашгүй ажлын зардал	257'543	[24]-ийн дүнгээс 2.0%
28	Нэмэгдсэн өртгийн албан татвар	1'287'714	[24]-ийн дүнгээс 10%
29	Норм, нормативийн сангийн шимтгэл	51'509	[24]-ийн дүнгээс 0.4%
30	Зураг төсвийн үнэ	772'000	
31	НИЙТ ТӨСӨВТ ӨРТӨГ	15'440'000	[24]+[25]+[26]+[27]+[28]+[29]+[30]-ын нийлбэр дүн

Гүйцэтгэсэн: Мэргэшсэн төсөвчин С.ЦЭНГЭЛ /...../

АЖИЛЧДЫН ХӨДӨЛМӨР ЗАРЦУУЛАЛТ, ЦАЛИНГИЙН ЗАРДЛЫН ТООЦОО

ЗАМЫН ЧИГ СЭРГЭЭХ, ГАДАСЛАХ

№	Үндэслэл	Ажлын нэр	Хэмжих нэгж	Ажлын тоо хэмжээ	Ажилчдын мэргэжлийн зэрэг	Нэгж хөдөлмөр зарцуулалт хүн/цаг	Бүгд хөдөлмөр зарцуулалт хүн/цаг	Цалингийн тариф, төгрөг	Нийт цалин, төгрөг
1	25-02-02	Замын чиг сэргээх (GPS)	км	0.859	III	18.22	15.65098	11096	173,663
					IV	20.415	17.536485	12483	218,908
Дүн							33.19		392,571

ГАЗАР ШОРООНЫ АЖИЛ

№	Үндэслэл	Ажлын нэр	Хэмжих нэгж	Ажлын тоо хэмжээ	Ажилчдын мэргэжлийн зэрэг	Нэгж хөдөлмөр зарцуулалт хүн/цаг	Бүгд хөдөлмөр зарцуулалт хүн/цаг	Цалингийн тариф, төгрөг	Нийт цалин, төгрөг
1	25-04-04	Ул хөрс тэгшлэх, нягтруулах	м2	6,009.0	III	0.003773	22.671957	11096	251,568
					IV	0.000635	3.815715	12483	47,632
2	25-12-01	Хажуу налуу автогрейдерээр тэгшлэх	м2	343.787	III	0.00497	1.708621	11096	18,959
					IV	0.007775	2.672944	12483	33,366
Дүн							30.87		351,525

ЗАМЫН ХУЧИЛТЫН АЖИЛ

№	Үндэслэл	Ажлын нэр	Хэмжих нэгж	Ажлын тоо хэмжээ	Ажилчдын мэргэжлийн зэрэг	Нэгж хөдөлмөр зарцуулалт хүн/цаг	Бүгд хөдөлмөр зарцуулалт хүн/цаг	Цалингийн тариф, төгрөг	Нийт цалин, төгрөг
1	25-10-08	Зохист найрлага бүхий элс хайрган хольцоор хучлага байгуулах	м3	194.18	II	0.048	9.32064	9400	87,614
					III	0.066127	12.840542	11096	142,479
					IV	0.016429	3.190183	12483	39,823
2	25-20-02	Авто зам, замын байгууламжийг ашиглалтад оруулах	км	0.859	VI	9.42	8.09178	14794	119,710
Дүн							33.44		389,626

БҮГД ХҮН ЦАГ: 97.5 БҮГД ЦАЛИН: 1,133,722

МАТЕРИАЛЫН ЗАРДЛЫН ТООЦОО

№	Материалын нэр	Хэмжих нэгж	Нийт орц	Нэгж үнэ, төгрөг	Нийт үнэ, төгрөг
1	Бетон хольц В15	м3	0.110642	252,000	27,882
2	Бичгийн цаас	боодол	0.5154	15,000	7,731
3	Бичиг хэргийн туслах материалууд	ком	0.1718	50,000	8,590
4	Зохист найрлага бүхий элс хайрган хольц	м3	202.33556	5,000	1,011,678
5	Маркер	ш	2.433358	1,000	2,433
6	Модон гадас (5х5х40см)	ш	153.33185	500	76,666
7	Принтерийн хор	ш	0.1718	80,000	13,744
8	Төмөр гадас d13x200	ш	44.668	600	26,801
9	Төмөр гадас d20x200	ш	4.4668	1,800	8,040
10	Төмөр гадас d20x500	ш	18.4471	2,500	46,118
11	Ус	тн	80.475398	2,000	160,951
12	Хавтас	ш	8.59	2,000	17,180
13	Хадаас	кг	0.876266	3,000	2,629
	Бүгд дүн				1,410,442

МАШИН МЕХАНИЗМ, ТОНОГ ТӨХӨӨРӨМЖИЙН ЗАРДЛЫН ТООЦОО

№	Машин механизм, тоног төхөөрөмжийн нэр	Хүчин чадал	Нийт машин цаг	Машин цагийн нэгж үнэ, төгрөг	Машин цагийн нийт үнэ, төгрөг
1	Автогрейдер	175м.х	4.45	146743.0	653,684
2	Ачааны автомашин	2тн	1.65	38913.0	64,112
3	Бульдозер	175м.х	0.89	300448.0	266,035
4	Гинжит экскаватор	1.5м3	1.55	219012.0	340,222
5	Доргиурт булт индүү	17-20тн	11.88	97878.0	1,162,793
6	Пикап	4хүн	19.73	41064.0	810,326
7	Пресс (СВР)	кN	0.19	13412.0	2,604
8	Прокторын алх, хэв (автомат)	ком	1.49	12806.0	19,068
9	Усны машин	15тн	5.69	101455.0	577,012
10	Хатаах зуух	200°C	9.7	14369.0	139,357
	Бүгд дүн		57.22		4,035,211
	Цалингийн зардал 8.7%				351,063
	Цалингийн зардал хассан дүн				3,684,148

ТЭЭВРИЙН ЗАРДЛЫН ТООЦОО

№	Материалын нэр	Хэмжих нэгж	Нийт орц	Нэгж хүнд (тн)	Материалын жин (тн)	Ачааны зэрэг	Тээврийн зай, км	1 тн/км-ийн тариф, төгрөг	Нягтр-ын коэф.	Нийт жин (тн)	Нийт зардал (төг)	Тээврийн хөд.зарц-т (хүн/цаг)
1	Бетон хольц В15	м3	0.11	2.4	0.27	1	10	348.9	1.0	0.266	928.07	0.05
2	Бичгийн цаас	боодол	0.52	0.003	0	1	10	348.9	1.0	0.002	6.98	0
3	Бичиг хэргийн туслах материалууд	ком	0.17	0.001	0	1	10	348.9	1.0	0	0	0
4	Зохист найрлага бүхий элс хайрган хольц	м3	202.34	1.76	356.11	1	10	348.9	1.2	427.333	1,490,964.84	78.28
5	Маркер	ш	2.43	0.0001	0	1	15	334.65	1.0	0	0	0
6	Модон гадас (5х5х40см)	ш	153.33	0.00065	0.1	1	10	348.9	1.0	0.1	348.9	0.02
7	Принтерийн хор	ш	0.17	0.002	0	1	10	348.9	1.0	0	0	0
8	Төмөр гадас d13x200	ш	44.67	0.0002	0.01	1	10	348.9	1.0	0.009	31.4	0
9	Төмөр гадас d20x200	ш	4.47	0.0005	0	1	10	348.9	1.0	0.002	6.98	0
10	Төмөр гадас d20x500	ш	18.45	0.0013	0.02	1	10	348.9	1.0	0.024	83.74	0
11	Ус	тн	80.48	1.0	80.48	1	10	348.9	1.0	80.475	280,777.27	14.74
12	Хавтас	ш	8.59	0.0001	0	1	10	348.9	1.0	0.001	3.49	0
13	Хадаас	кг	0.88	0.001	0	1	10	348.9	1.0	0.001	3.49	0
	Нийт дүн										1,773,155.16	93.09
	Цалингийн зардал 8.7%										154,264.5	
	Цалингийн зардал хассан дүн										1,618,890.66	