

ЗУРАГ ТӨСАЛ, УГСРАЛТЫН "АРЛЫН АМ" ХХК
ЗТ37 - 149/22, Монгол улс Дархан - Уул аймаг, Дархан сум

Зургийн шифр: 30/03/2026

Дархан - Уул аймаг, Дархан сум, 14 баг, 2-р
хороолол, гар бөмбөгийн талбайн ажил

(Ажлын зураг)

Захирал: / Э. Соёл - Эрдэнэ /



ДАРХАН ХОТ
2026 он

Тайлбар бичиг

Хүүхэд, залуучуудын чөлөөт цагийг зөв боловсон өнгөрүүлэх, спортоор хичээллэх орчныг бүрдүүлэх зорилгоор гар бөмбөгийн талбайг барьж байгуулах зураг төслийг боловсруулав.

Техникийн үндсэн үзүүлэлт

Талбайн хэмжээ: 18м х 9м -ийн хэмжээтэй тэгш өнцөгт байна.
 Чөлөөт бүсийн хэмжээ: Хажуу талдаа 3-5м, ардаа 5-8 метрийн чөлөөт бүстэй байна.
 Торны өндөр: Эрэгтэй -2.43м эмэгтэй 2.24м

Ажлын дараалал


Талбайг хэмжилт хийж, тэмдэглэгээ хийх:
 Талбайн байршлыг зураг төслийн дагуу газар дээр нь шилжүүлэн, 18м × 9м хэмжээтэй үндсэн талбай болон чөлөөт бүсийг хэмжин тэмдэглэнэ.
 Тэгш өнцөг, диагональ хэмжилтийг шалгаж, алдаа гаргахгүйгээр тэмдэглэгээг бэхжүүлнэ.

Бетонон суурь цутгаж, 3.5 м торон хашааг бэхлэж, элс тарж саринахаас сэргийлж, нэмэлтээр замын хашлага тавьж /1x0.3x0.15/ дотор талд нь 30 см элс асгаж өгнө.

Тор, шон суурилуулах:
 Талбайн төв шугамын дагуу торны шонгийн суурийг байрлуулж, бат бөх суурилуулна. Шон хоорондын зай, торны өндрийг стандартын дагуу (эрэгтэй ~2.43 м, эмэгтэй ~2.24 м) тохируулна.

Эцсийн шалгалт, хүлээлгэн өгөх:
 Талбайн тэгш байдал, хэмжээ, шон суурилуулалтыг шалгана.





№	Материалын нэр	Хэм/ нэгж	Тоо/ хэмж
1	90 морины хүчтэй бульдозероор тэгшлэх	м2	162
2	Замын хашлага тавих /1x0.3x0.15/	м3	54
3	Болейболын тор /ком/	ширхэг	1
4	Хогийн сав	ширхэг	2
5	Сандал	ширхэг	2
6	ф 89 мм хар хоолой будах	м2	2
7	ф 89 мм хар хоолой	у/м	6
8	Элсэн үе дэвсэх 30см	м3	48.6
9	Шон бетоноор чигжих М100	м3	0.6
10	Хашааны шонгийн суурь бетон М100	м3	2.88
11	Төмөр сараалжин хайс	м2	189
12	ф 50x50 мм голчтой шон	м	63
13	Хашаа тосон будгаар будах	м2	96

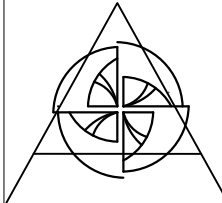 АРЛЫН АМ ХХК	Дархан - Уул аймаг, Дархан сум 14-р баг, 2-р хороолол гар бөмбөгийн талбайн ажил			
		Овог нэр	Г. үсэг	Масштаб: М1:200
	Инженер	Х. Отгонсүрэн		Хуудас Бүх. ху
	Гүйцэтгэсэн	Х. Отгонсүрэн	ЕГ шифр:	1 4
	Шалгасан		ТГ шифр:	30/03/2026

БОЛЕЙБОЛЫН СТАНДАРТ ТАЛБАЙ

Модон суудалтай
сандаг





Гэрэлтүүлэг

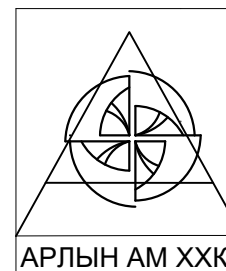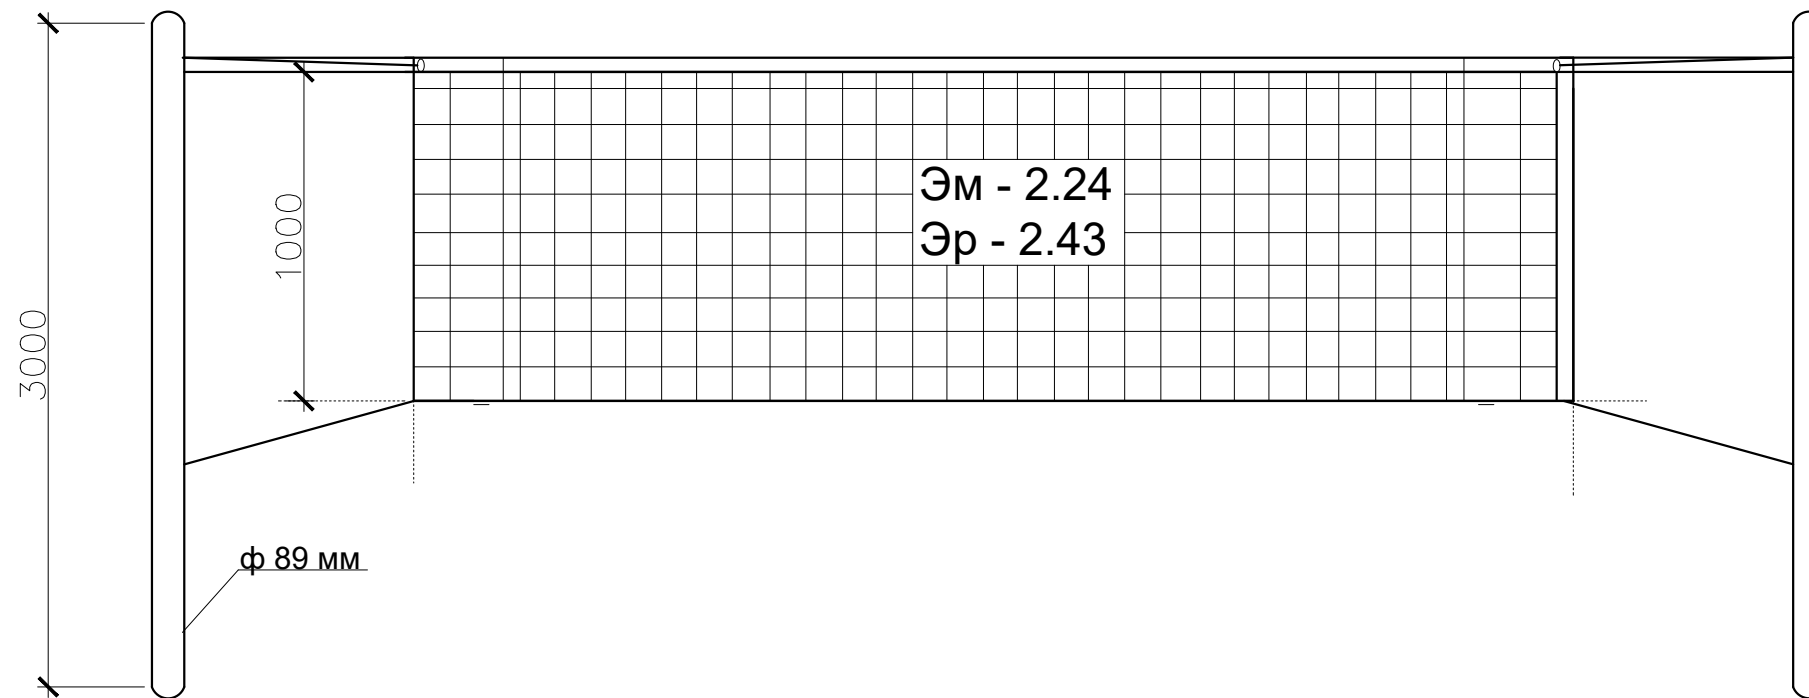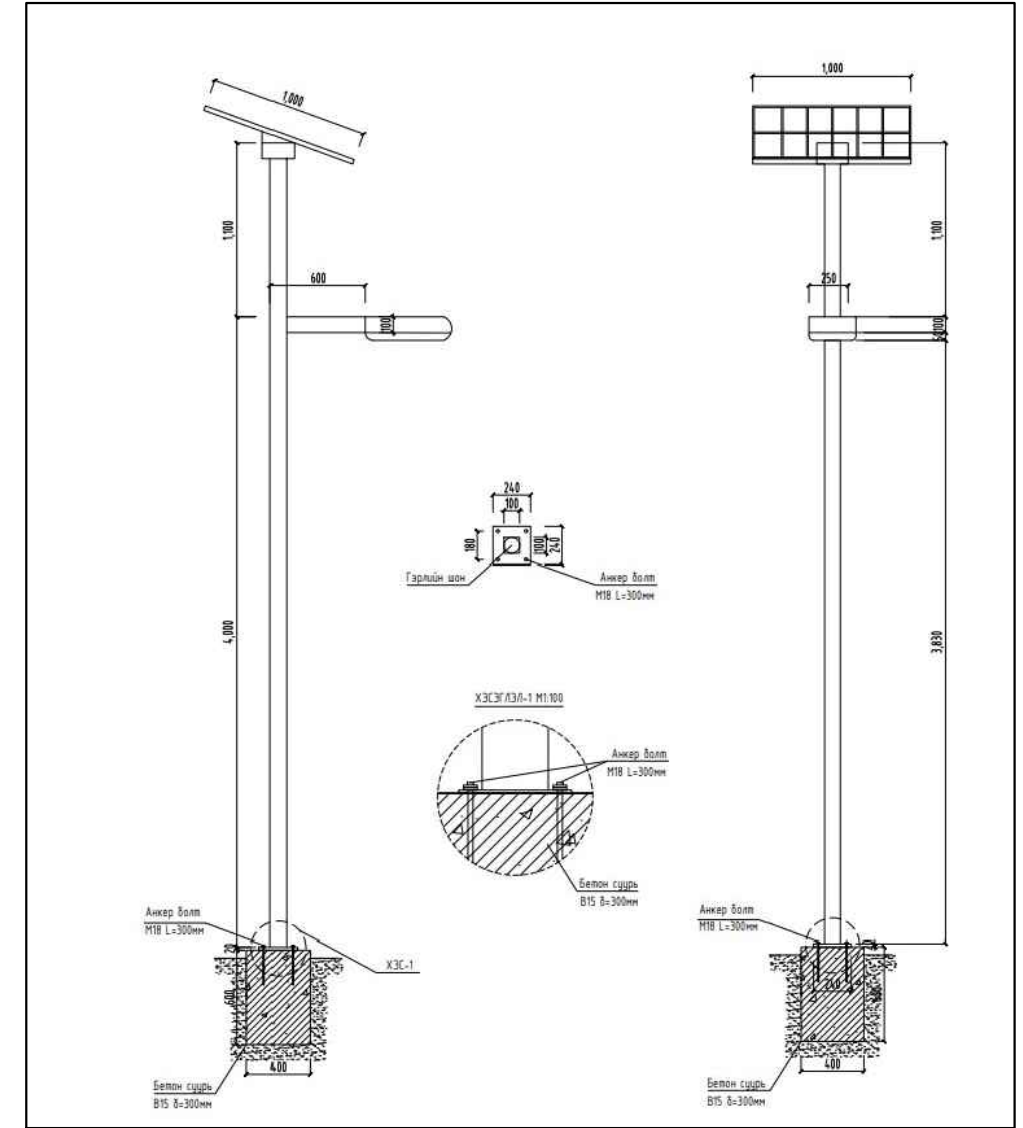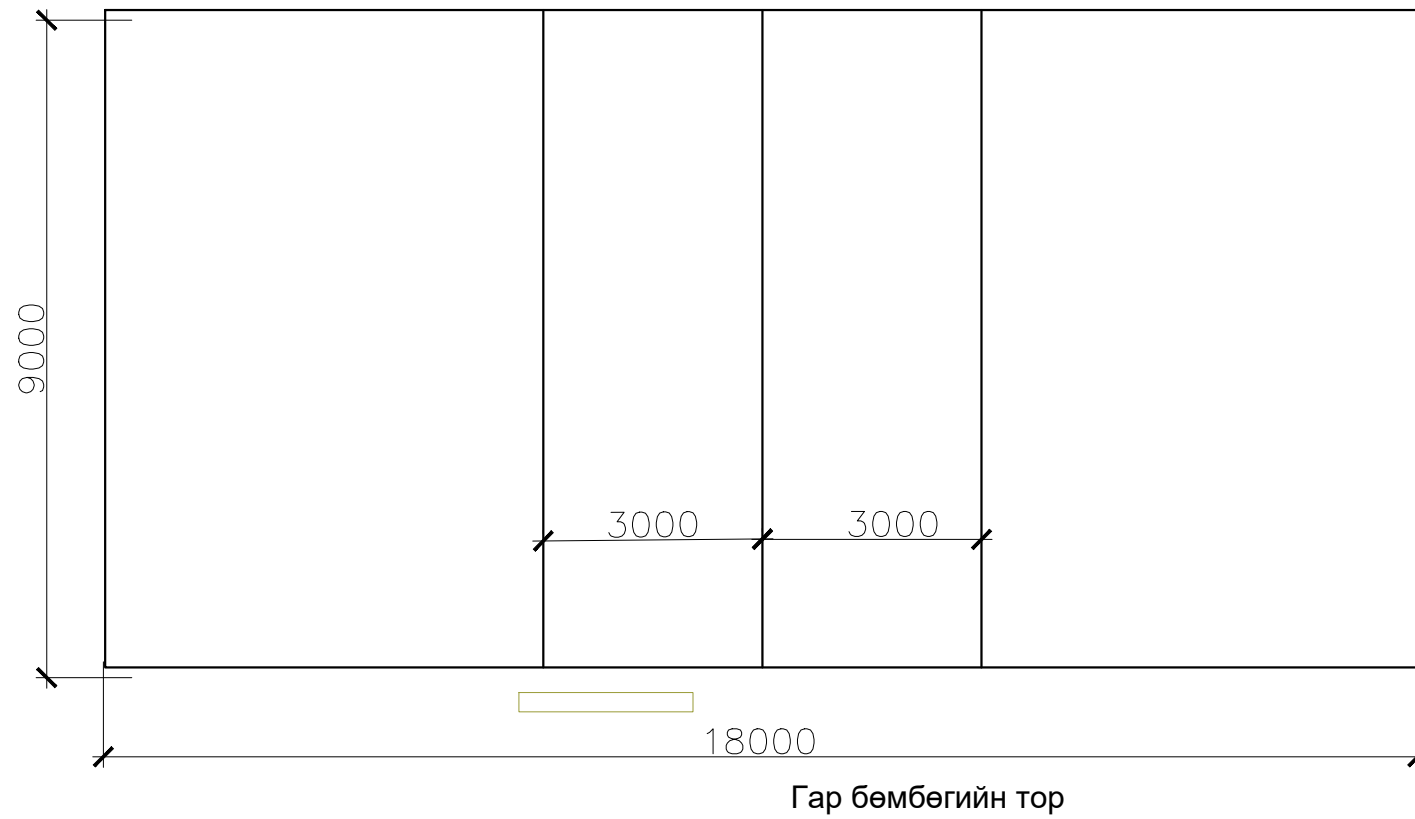

Дархан - Уул аймаг, Дархан сум 14-р баг, 2-р хороолол
гар бөмбөгийн талбайн ажил

	Овог нэр	Г. үсэг	Гар бөмбөгийн талбайн ажил		Масштаб: M1:200
Инженер	Х. Отгонсүрэн				Хуудас Бүх. ху
Гүйцэтгэсэн	Х. Отгонсүрэн		ЕГ шифр:	2	4
Шалгасан			ТГ шифр:		30/03/2026



Болейболын талбайн гадна хашаа

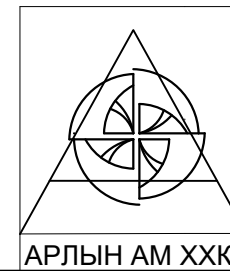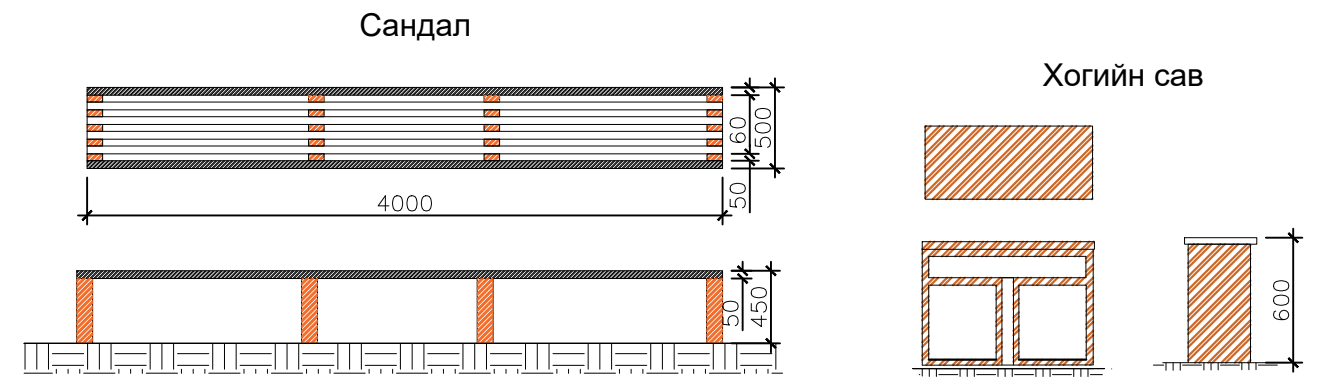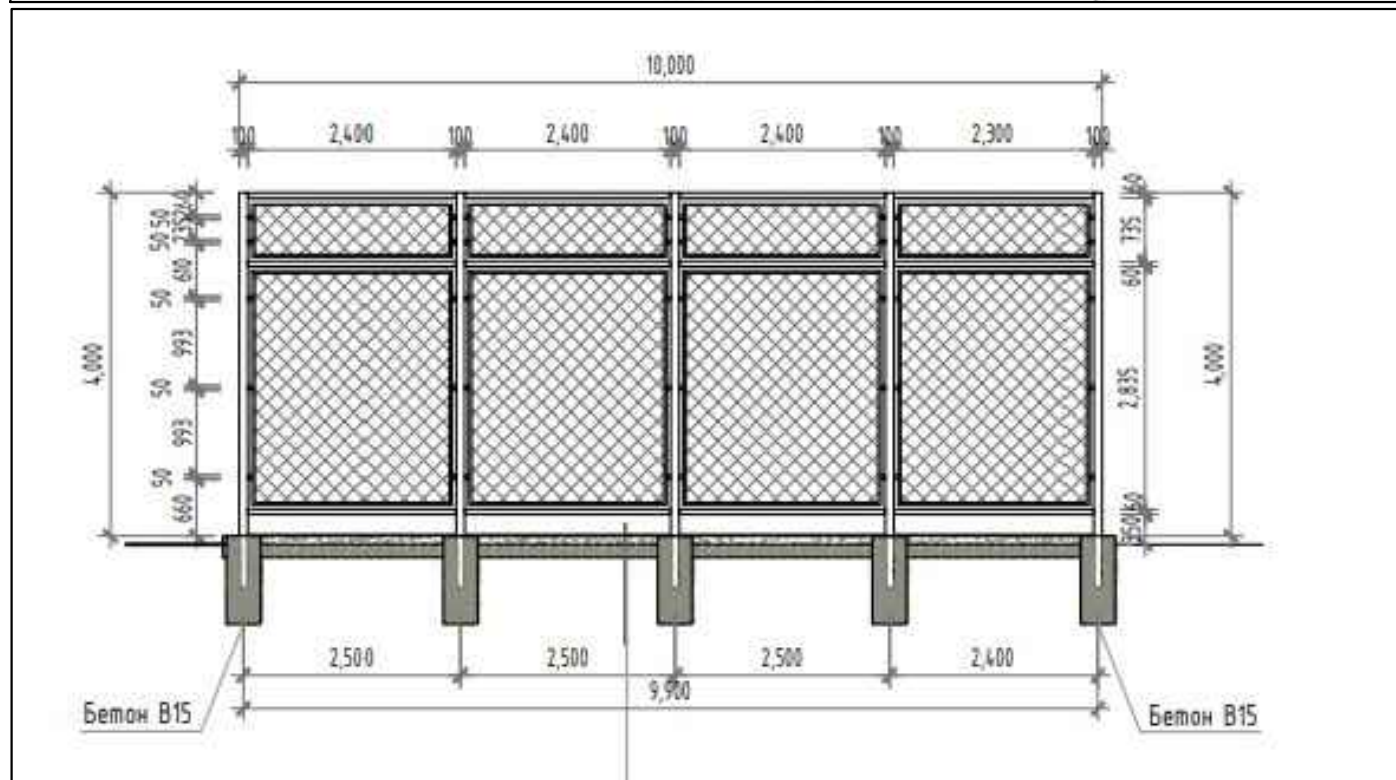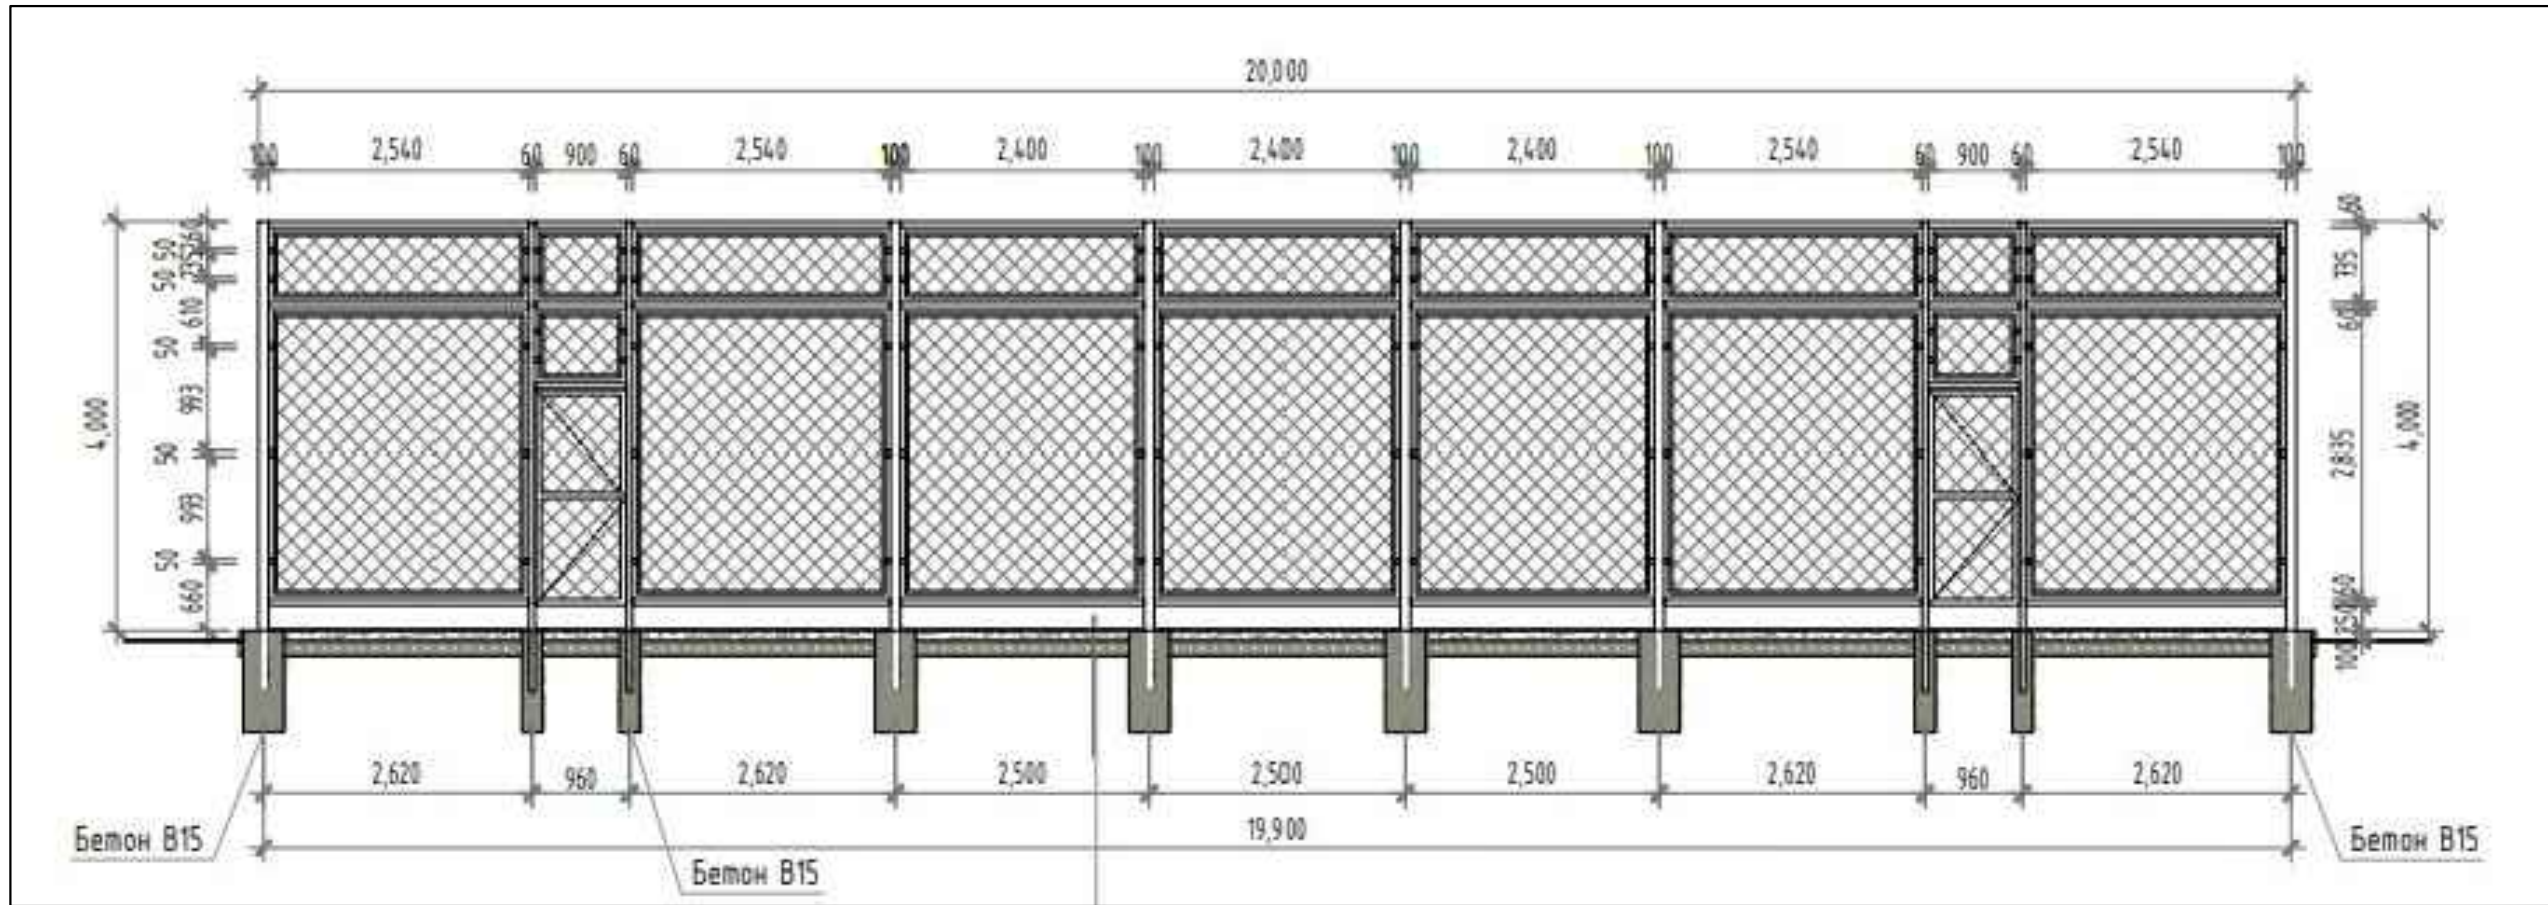

Дархан - Уул аймаг, Дархан сум 14-р баг, 2-р хороолол
гар бөмбөгийн талбайн ажил

Инженер	Овог нэр	Г. үсэг	Гар бөмбөгийн талбайн ажил		Масштаб:	
Гүйцэтгэсэн	Х. Отгонсүрэн				Хуудас	Бүх. ху
Шалгасан	Х. Отгонсүрэн		ЕГ шифр:		3	4
			ТГ шифр:		30/03/2026	

Болейболын талбайн гадна хашаа

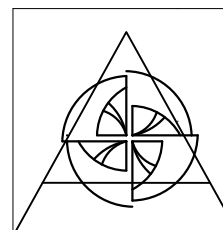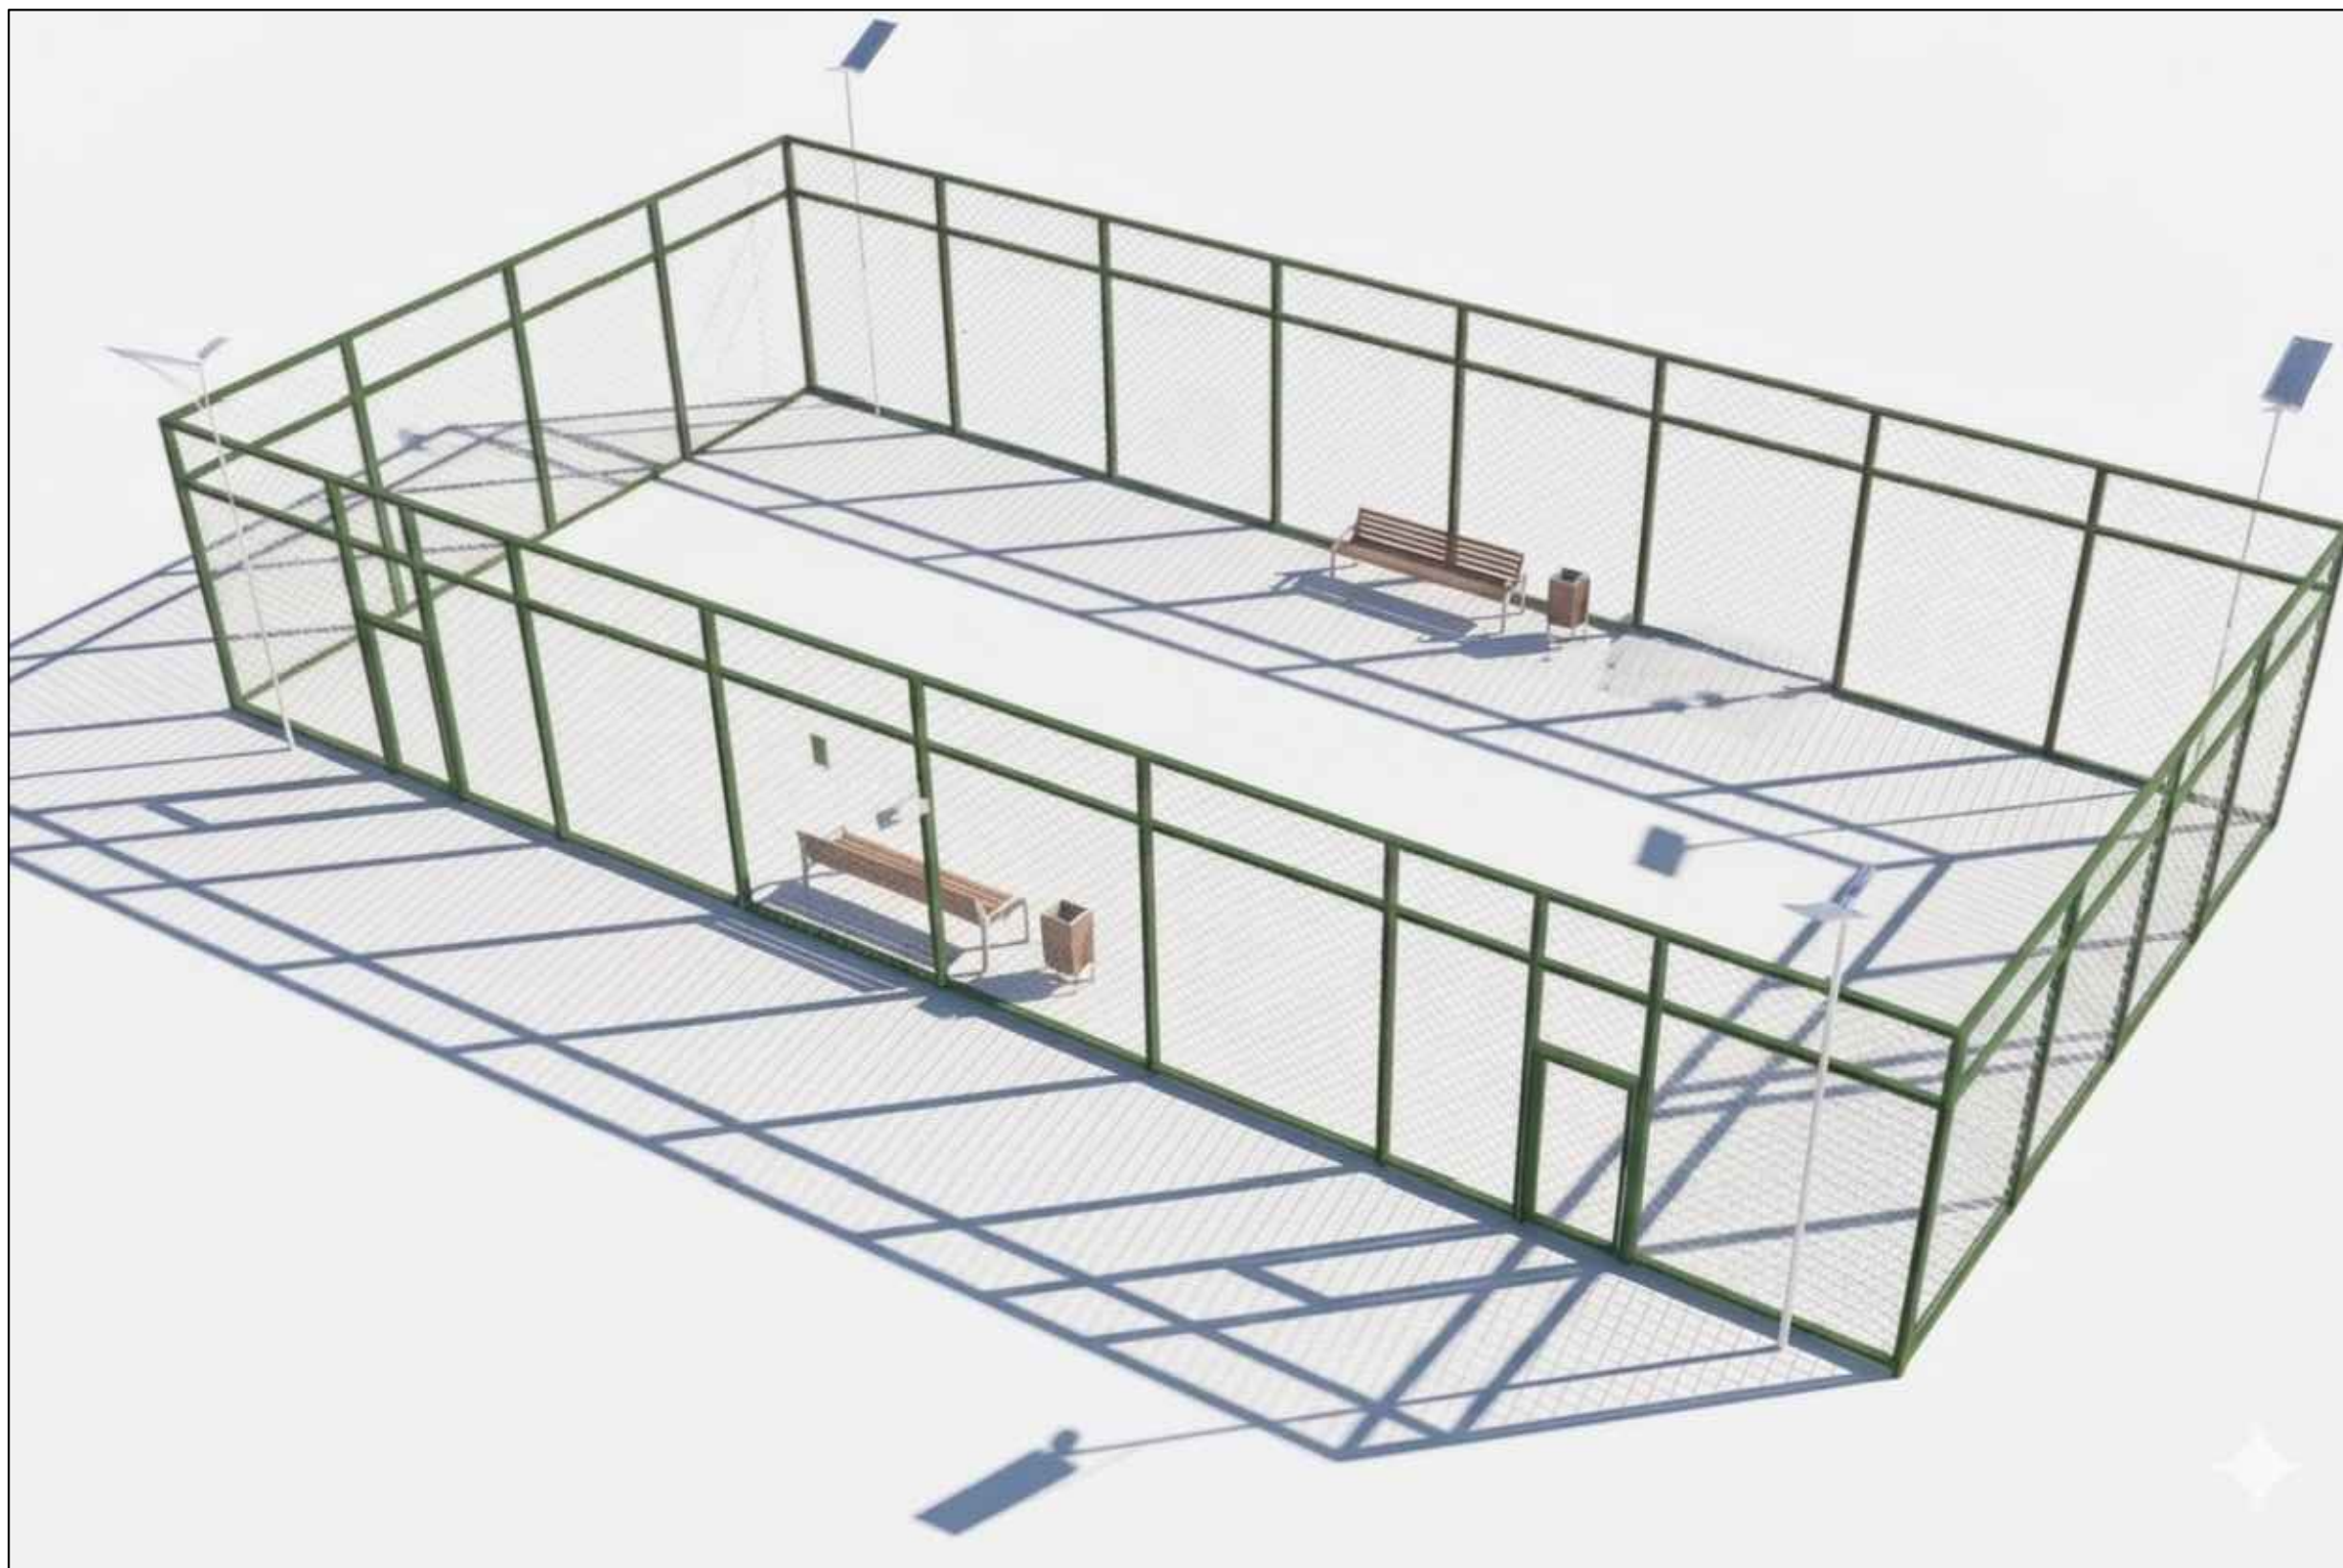

АРЛЫН АМ ХХК

Дархан - Уул аймаг, Дархан сум 14-р баг, 2-р хороолол
гар бөмбөгийн талбайн ажил

	Овог нэр	Г. үсэг	Гар бөмбөгийн талбайн ажил		Масштаб:	
Инженер	Х. Отгонсүрэн				Хуудас	Бүх. ху
Гүйцэтгэсэн	Х. Отгонсүрэн		ЕГ шифр:		4	4
Шалгасан			ТГ шифр:		30/03/2026	

ТӨСВИЙН НҮҮР ХУУДАС

Төсвийн дугаар: 26/2026

Захиалагч: Дархан-уул аймаг ЗДТГ

Дархан-Уул аймаг Дархан сум 14-р баг 2-р хороолол
нэхийгийн байрны дундах гар бөмбөгийн талбайн ажил
-н төсөв

Төсөвт өртгийн дүн: 19,900,000

(арван есөн сая төгрөг)

Баталгаажуулсан

Зураг төслийн: "Арлын ам"ХХК

Захирал:  /Энхбаатар Соёл-Эрдэнэ/


Огноо: ХХК

Хянасан

Мэргэшсэн төсөвчин:

Огноо:

ГҮЙЦЭТГЭСЭН

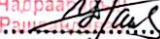Тэргүүлэх төсөвчин:  /Ч.Рашаандаваа/

Төсөв тооцсон огноо: 2026.03.30

📍 Хаяг: Дархан сум 14-р баг 1а-5-88 тоот

✉ Имэйл: SSdarkhan@yahoo.com.

☎ Дугаар: 99162971

АЖЛЫН ТОО ХЭМЖЭЭНИЙ ЖАГСААЛТ

ГАР БӨМБӨГИЙН ТАЛБАЙН АЖИЛ			
Д/Д	Ажлын нэр	Нэгж	Тоо хэмжээ
1	Барилга барих талбайг 90 морины хүчтэй бульдозероор тэгшлэх	м2	162
2	Замын хашлага тавих /1x0.3x0.15м/	1м	54
3	Хөрсийг элсээр нягтруулан дэвсгэр хийх.30см	м3	48.6
4	Шонгийн суурийн нүх гараар ухах	м3	0.6
5	Шон бетоноор чигжих БМ100	м3	0.6
6	Ган яндан хоолойн голч d=80мм угсрах	м	6
7	Төмөр эдлэл /хоолойтой/ будах	м2	2
8	Хогийн сав байрлуулах	1ш	2
9	Сандал байрлуулах	1ш	2
10	Тор татах	ш	1
ХАШААНЫ АЖИЛ			
Д/Д	Ажлын нэр	Нэгж	Тоо хэмжээ
1	Хашааны шонгийн суурь цутгах м100	м3	2.88
2	Төмөр сараалжин хашааны хайс хийж угсрах	м2	189
3	D=50x50мм голчтой шон угсрах	м	63
4	Хашаа тосон будгаар будах	м2	96

ЦАЛИНГИЙН НЭГТГЭЛ

	Нэмэгдэл цалин 37% :	500,470
	Нийт цалин:	2,083,038
Нийгмийн даатгал, эрүүл мэндийн даатгалын байгууллагын төлөх шимтгэлийн дүн 13.5%:		281,210
	Ажлын багаж, хувцас, хэрэглэл:	283,293
	Ажиллах хүчний зардал:	2,647,541
Бүгд хүн/цаг: 78.58 / 218.78	Бүгд цалин:	2,511,790
	Инженер техникийн ажилчдын цалин 17%:	427,004
	Нэмэгдэл цалин 37%:	929,362
	Нийт цалин:	3,868,156
Нийгмийн даатгал, эрүүл мэндийн даатгалын байгууллагын төлөх шимтгэлийн дүн 13.5%:		522,201
	Ажлын багаж, хувцас, хэрэглэл:	526,069
	Ажиллах хүчний зардал:	4,916,426

БҮЛЭГ ТУС БҮРИЙН МАТЕРИАЛ БА ТЭЭВРИЙН ЗАРДАЛ

ГАР БӨМБӨГИЙН ТАЛБАЙН АЖИЛ

Шифр	Материалын нэр	Материал				Тээвэр				
		Х/Н	Үнэ	Нийт орц	Зардал	Нийт жин	Зай	Зэрэг	Тариф	Зардал
1-4270	Сандал	ш	200,000	2	400,000	0.15	5	2	583.93	438
1-4271	Ус	м3	1,200	6.82	8,187	7.13	1	1	960.47	7,408
1-4542	Уулын элс	м3	12,000	54.63	655,517	81.94	5	1	453.71	185,884
2-1582	Тор	ш	300,000	1	300,000	0.01	5	2	583.93	16
1-0517	Төмөр гадас d13мм х500мм	ш	1,500	11.23	16,848	0	5	2	583.93	0
1-3934	Хогийн сав	ш	180,000	2.1	378,000	0.06	5	1	453.71	126
1-4212	Хаягдал материал	тн	42,000	0.11	4,536	0.11	5	1	453.71	245
1-4334	Хайрга	м3	25,000	3.2	80,115	6.84	5	2	583.93	19,976
1-4025	Цемент м-400	тн	420,000	0.99	415,612	1.01	5	1	453.71	2,290
1-0879	Электрод э-42	кг	6,500	0.41	2,691	0	5	2	583.93	1
1-4195	Элс цементэн зуурмаг	м3	180,000	0.21	37,908	0.51	5	1	453.71	1,147
1-0060	Барилгын бүх төрлийн боолт, гайк, шайба	кг	2,514	1.14	2,866	0.00	5	2	583.93	4
1-4171	Брус	м3	750,000	0.05	40,500	0.04	5	1	453.71	81
1-3825	Бэхэлгээ тулгуурын бүтээц	кг	3,476	2.94	10,219	0.00	5	1	453.71	8
1-4543	Голын элс	м3	12,000	1.99	23,844	3.28	5	1	453.71	7,438
2-2029	Ган хоолой, 89х3,5	м	34,000	6	204,000	0.04	5	3	785.9	174
2-1989	Замын бетон хашлага /1х0.3х0.15м/	м	7,500	54	405,000	5.94	5	3	785.9	23,341
1-0135	Маажин	кг	7,500	0.01	105	0	5	2	583.93	0
1-0222	Өнгийн тосон будаг	кг	8,500	0.13	1,071	0	5	2	583.93	0

2,987,020

248,576

ХАШААНЫ АЖИЛ

Шифр	Материалын нэр	Материал				Тээвэр				
		Х/Н	Үнэ	Нийт орц	Зардал	Нийт жин	Зай	Зэрэг	Тариф	Зардал
1-4271	Ус	м3	1,200	0.89	1,068	0.92	1	1	960.47	932
1-4542	Уулын элс	м3	12,000	0.06	735	0.09	5	1	453.71	209
1-3825	Туузан төмөр	кг	8,400	644.49	5,413,716	0.64	5	1	453.71	1,462
1-0244	Төмрийн хуурай будаг	кг	7,000	0.16	1,103	0	5	2	583.93	1
1-3967	Хэв хашмалын бамбай	м2	12,000	2.31	27,766	0.08	5	2	583.93	230
1-0095	Хадаас /70-110мм/	кг	7,000	0.52	3,629	0	5	2	583.93	2

БҮЛЭГ ТУС БҮРИЙН МАТЕРИАЛ БА ТЭЭВРИЙН ЗАРДАЛ

1-3825	Хавтгай төмөр 8х60х80	кг	4,200	56.7	238,140	0.06	5	1	453.71	129
1-3825	Хавтгай төмөр 8х60х60	кг	3,400	427.14	1,452,276	0.43	5	1	453.71	969
1-4025	Цемент м-400	тн	420,000	0.01	5,309	0.01	5	1	453.71	29
2-1454	Шон ф 50х50мм	м	12,700	63	800,100	0.21	5	3	785.9	842
1-0879	Электрод э-42	кг	6,500	157.44	1,023,340	0.18	5	2	583.93	533
1-3825	Булан төмөр	кг	2,580	306.18	789,944	0.31	5	1	453.71	695
1-4178	Бетон зуурмаг м-100	м3	242,000	2.94	710,899	7.05	5	1	453.71	15,994
1-3994	Захалсан банз, IV зэрэг, 2м-ээс дээш урт, 44мм зузаан	м3	575,700	0.01	6,632	0.01	5	1	453.71	16
1-0135	Маажин	кг	7,500	0.67	5,040	0	5	2	583.93	2
1-0222	Өнгийн тосон будаг	кг	8,500	6.05	51,408	0.01	5	2	583.93	23

10,531,105**22,066****НИЙТ ЗАРДЛЫН ДҮН:****13,518,125****270,642**

НИЙТ МАШИН МЕХАНИЗМЫН ХЭРЭГЦЭЭ

Шифр	Машин механизмын нэр	Нийт хэрэгцээ	Нэгж үнэ	Нийт үнэ
1016	90 морины хүчтэй бульдозер	0.83	88,573	73,896
9013	Хийн цохилтот нягтруулагч	11.28	14,071	158,653
85201	Ачааны машин	19.84	6,500	128,992
3033	Гагнуурын аппарат	51.22	12,363	633,265

994,807